



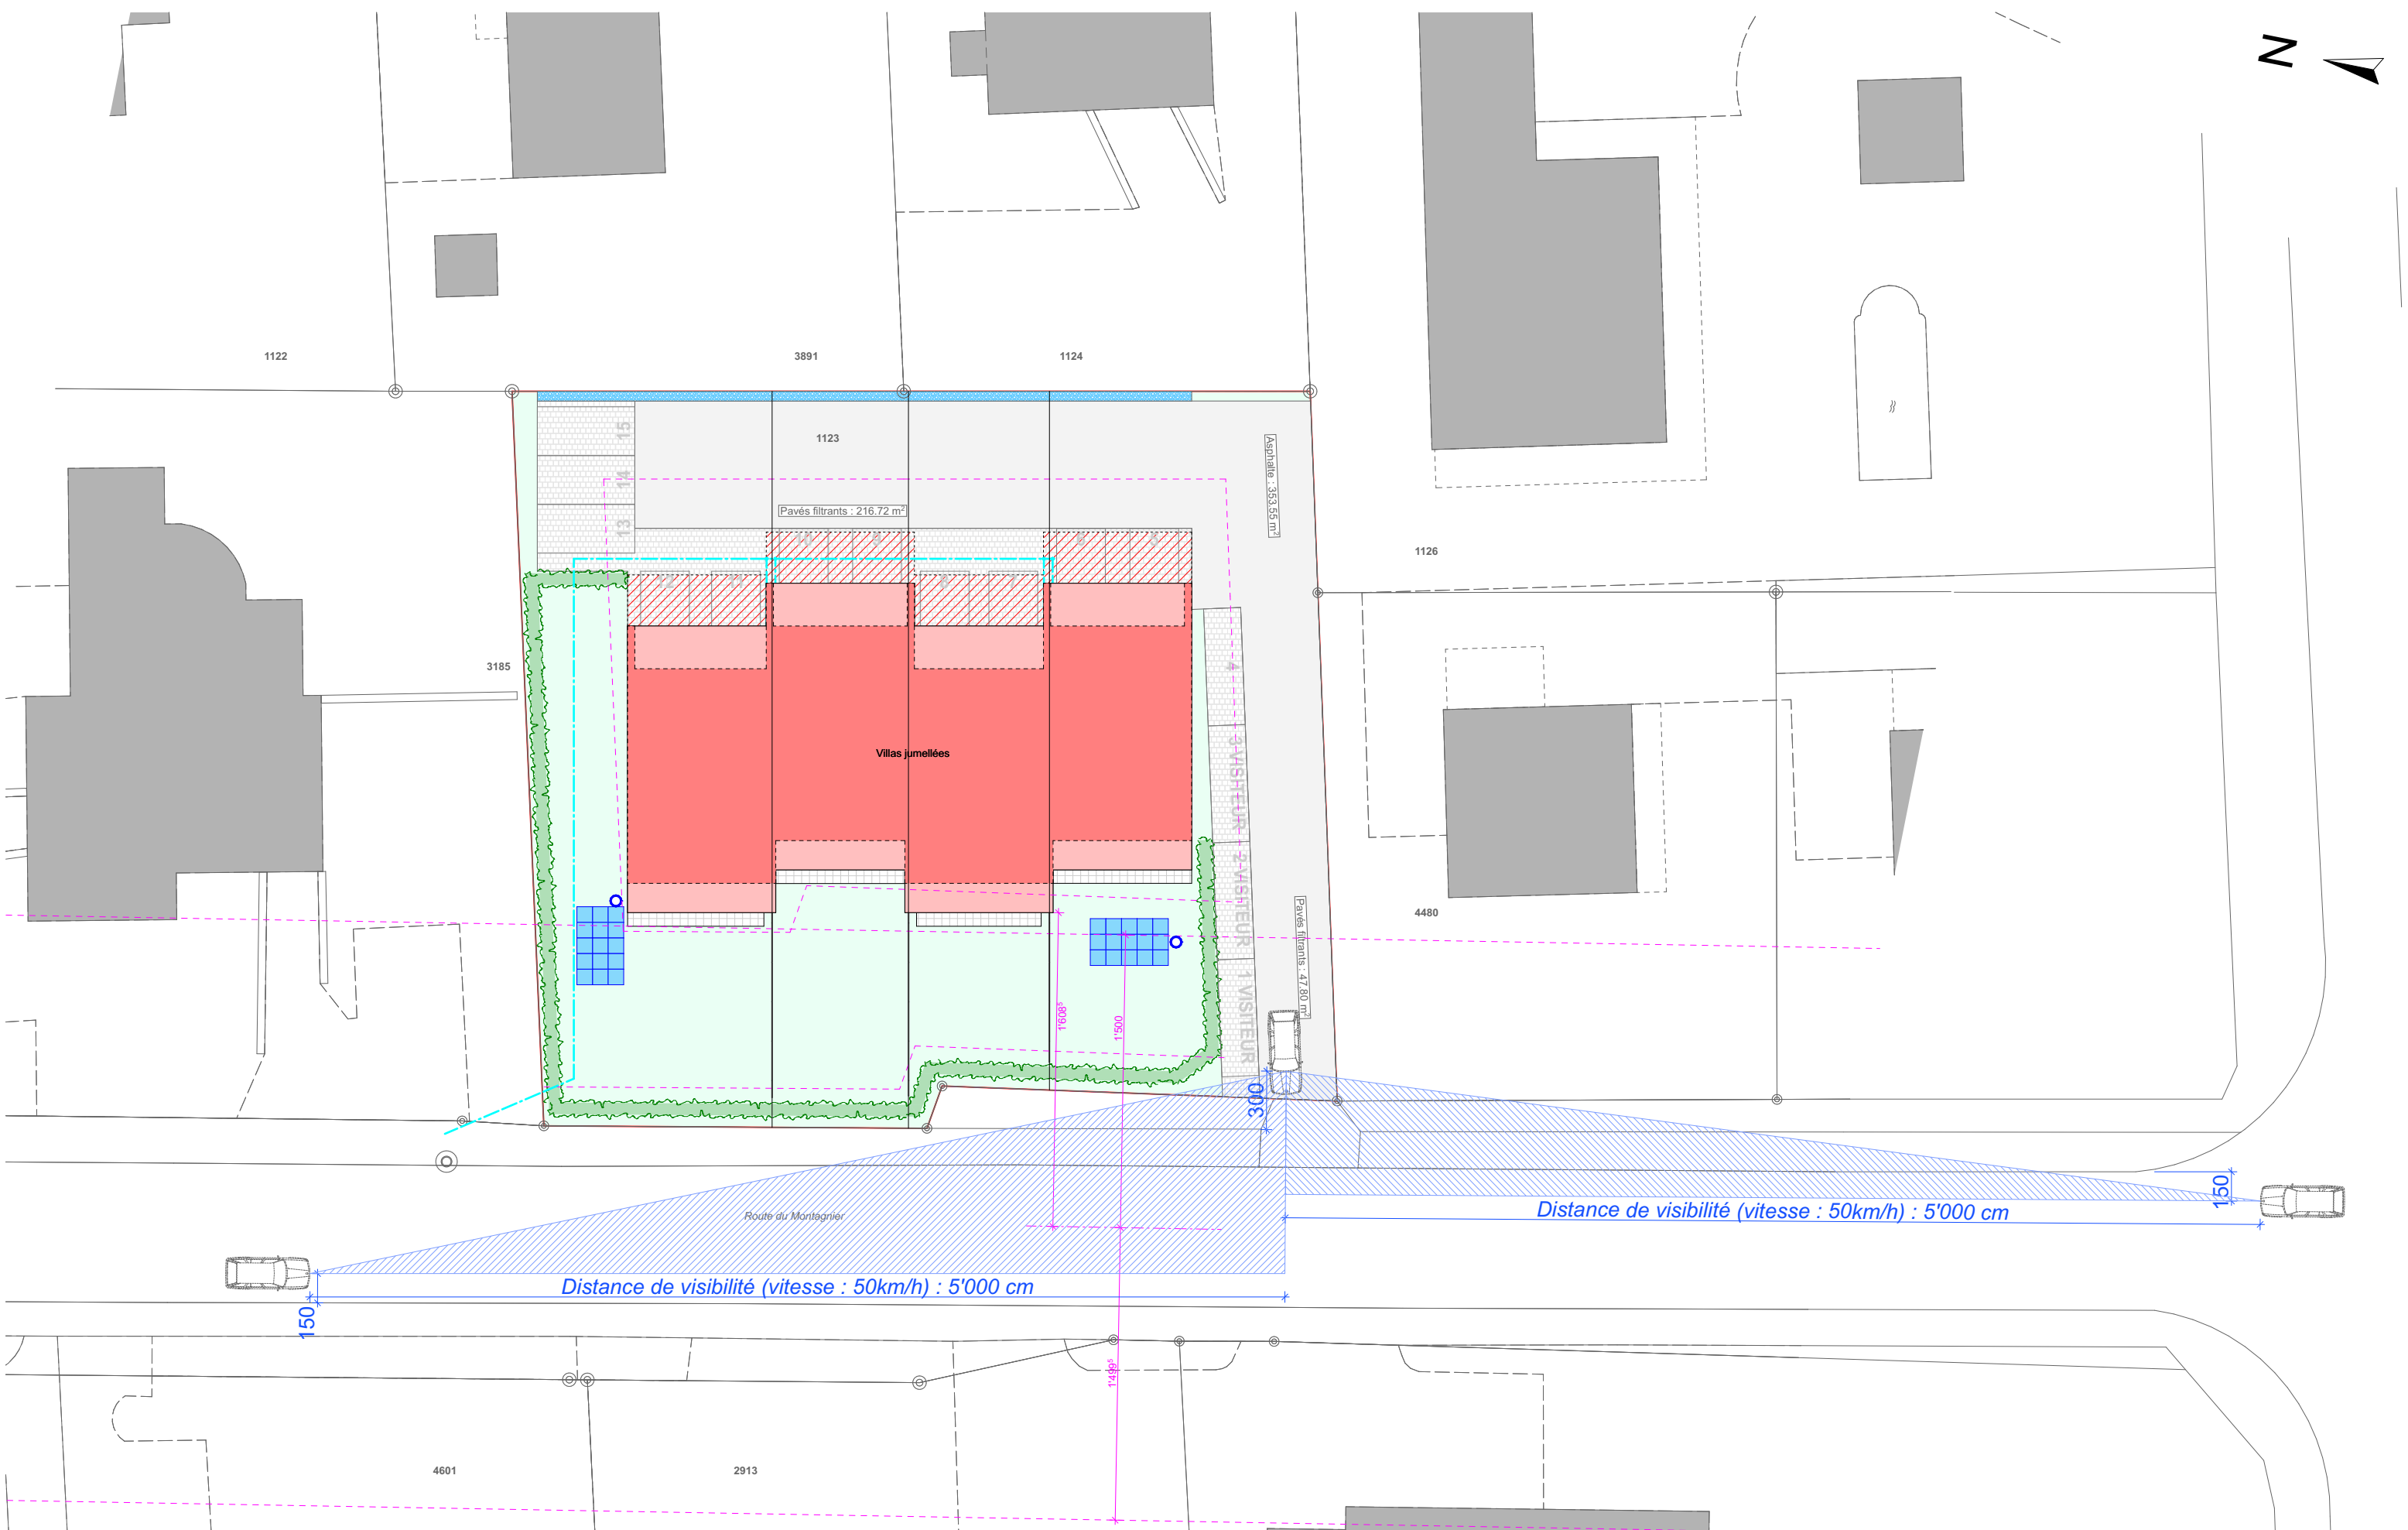

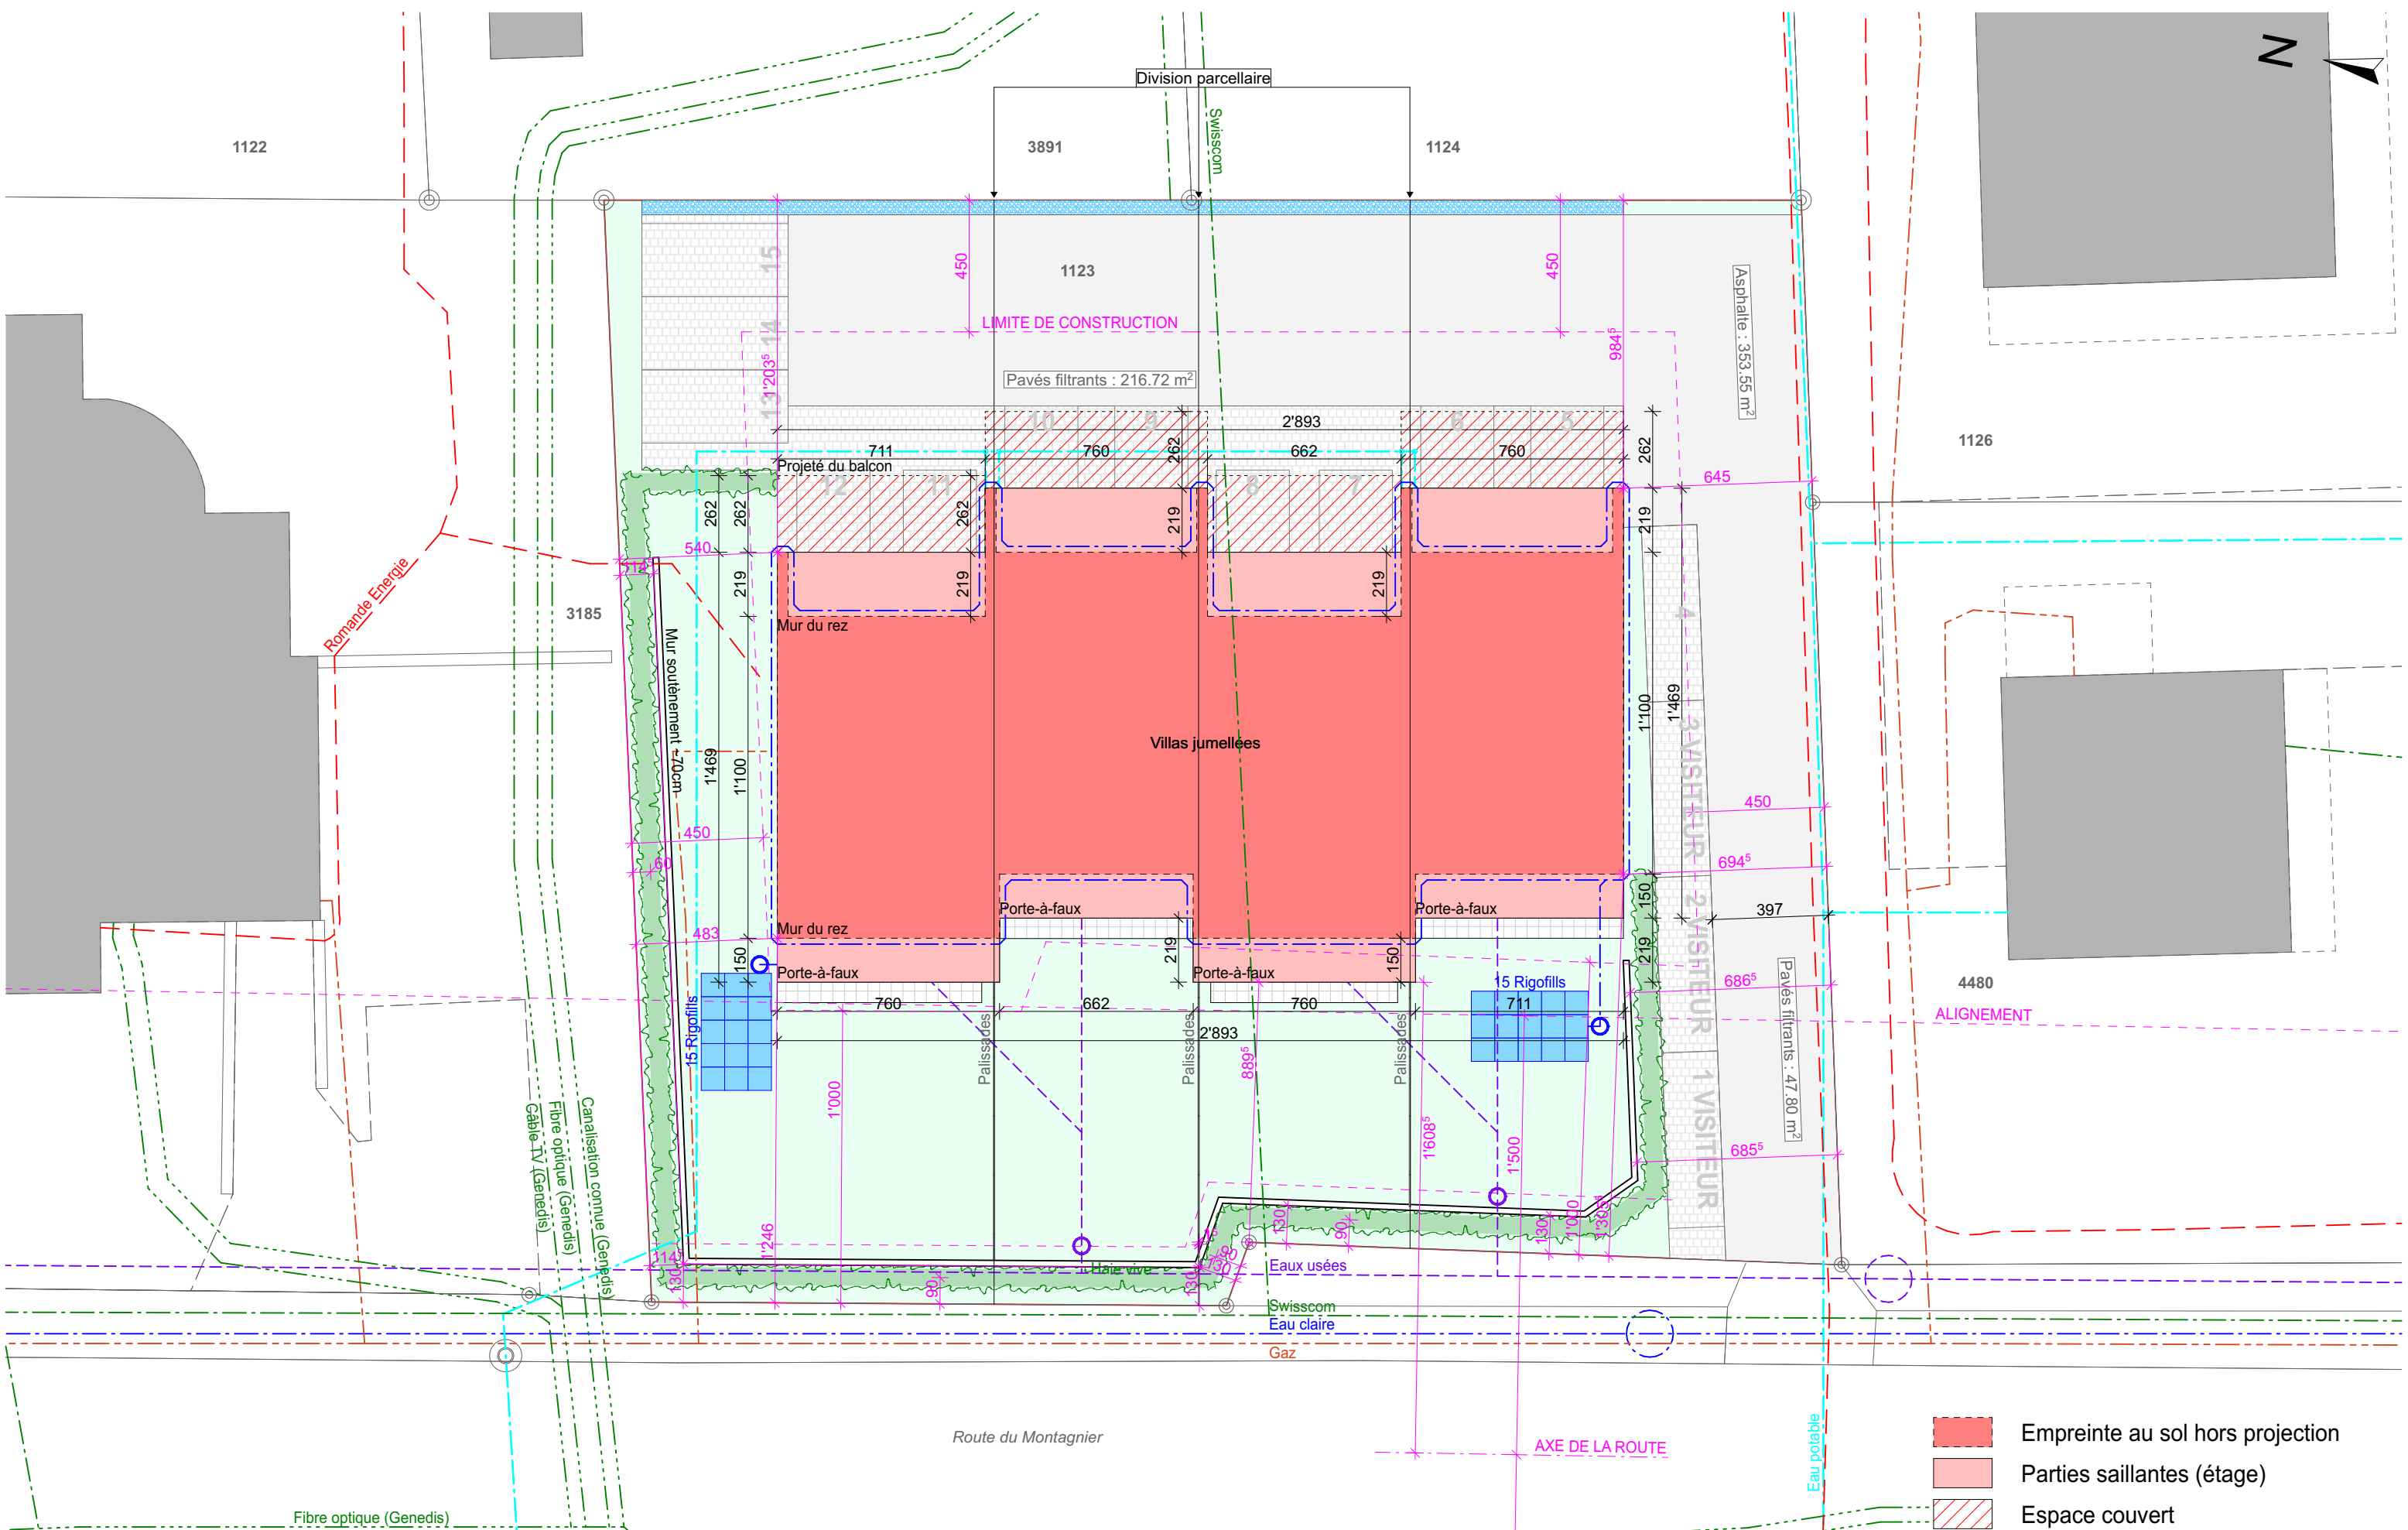

20

Enquête

Situation projetée

Villas Montagnier - Collombey-Muraz

PLAN N°

20.3

1:200

22.02.24

ARCHITECTURE & TECHNIQUE DU BÂTIMENT

Route du Léman 13
1895 Vionnaz
024 481 85 10

Empreinte au sol hors projection

Parties saillantes (étage)


Espace couvert

Architecte :

François Bressoud

Requérant :

BF ARCHITECTURE & TECHNIQUE DU BATIMENT

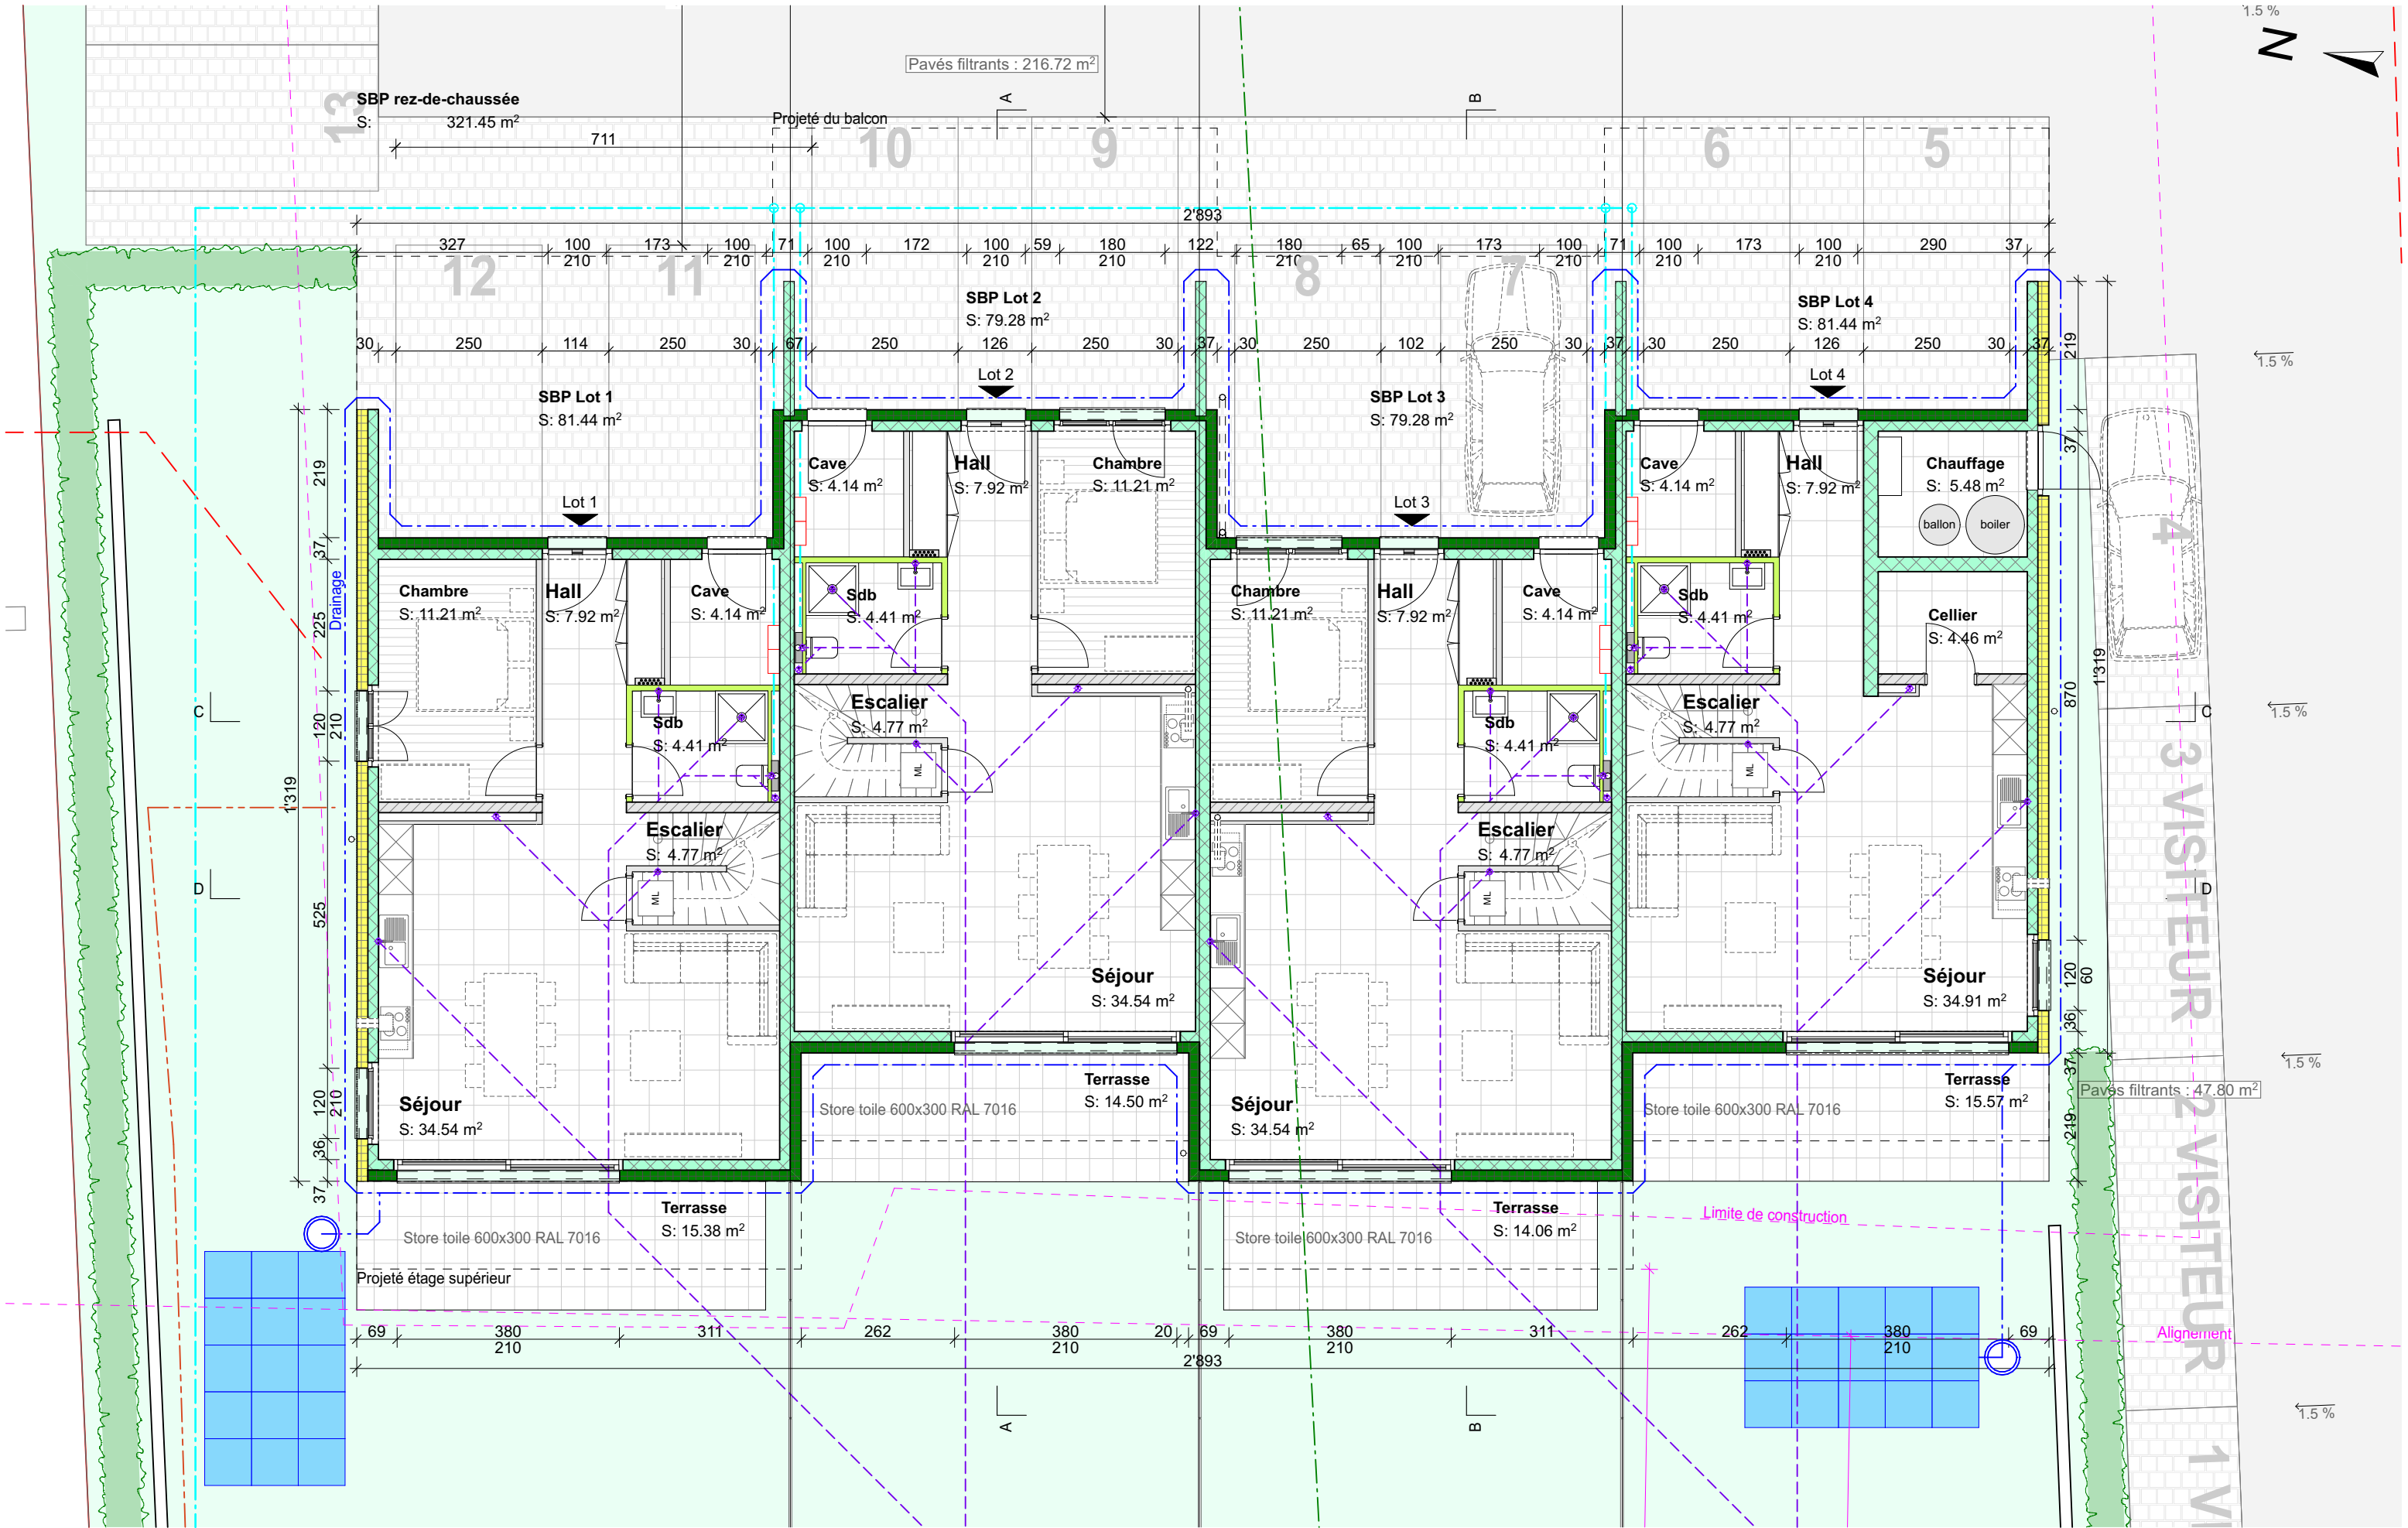


SBP étage
S: 428.20 m²

SBP Lot 1
S: 108.58 m²

SBP Lot 2
S: 105.52 m²


SBP Lot 3
S: 105.52 m²


SBP Lot 4
S: 108.58 m²

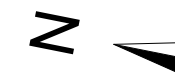




Surface de toiture
S: 428.20 m²

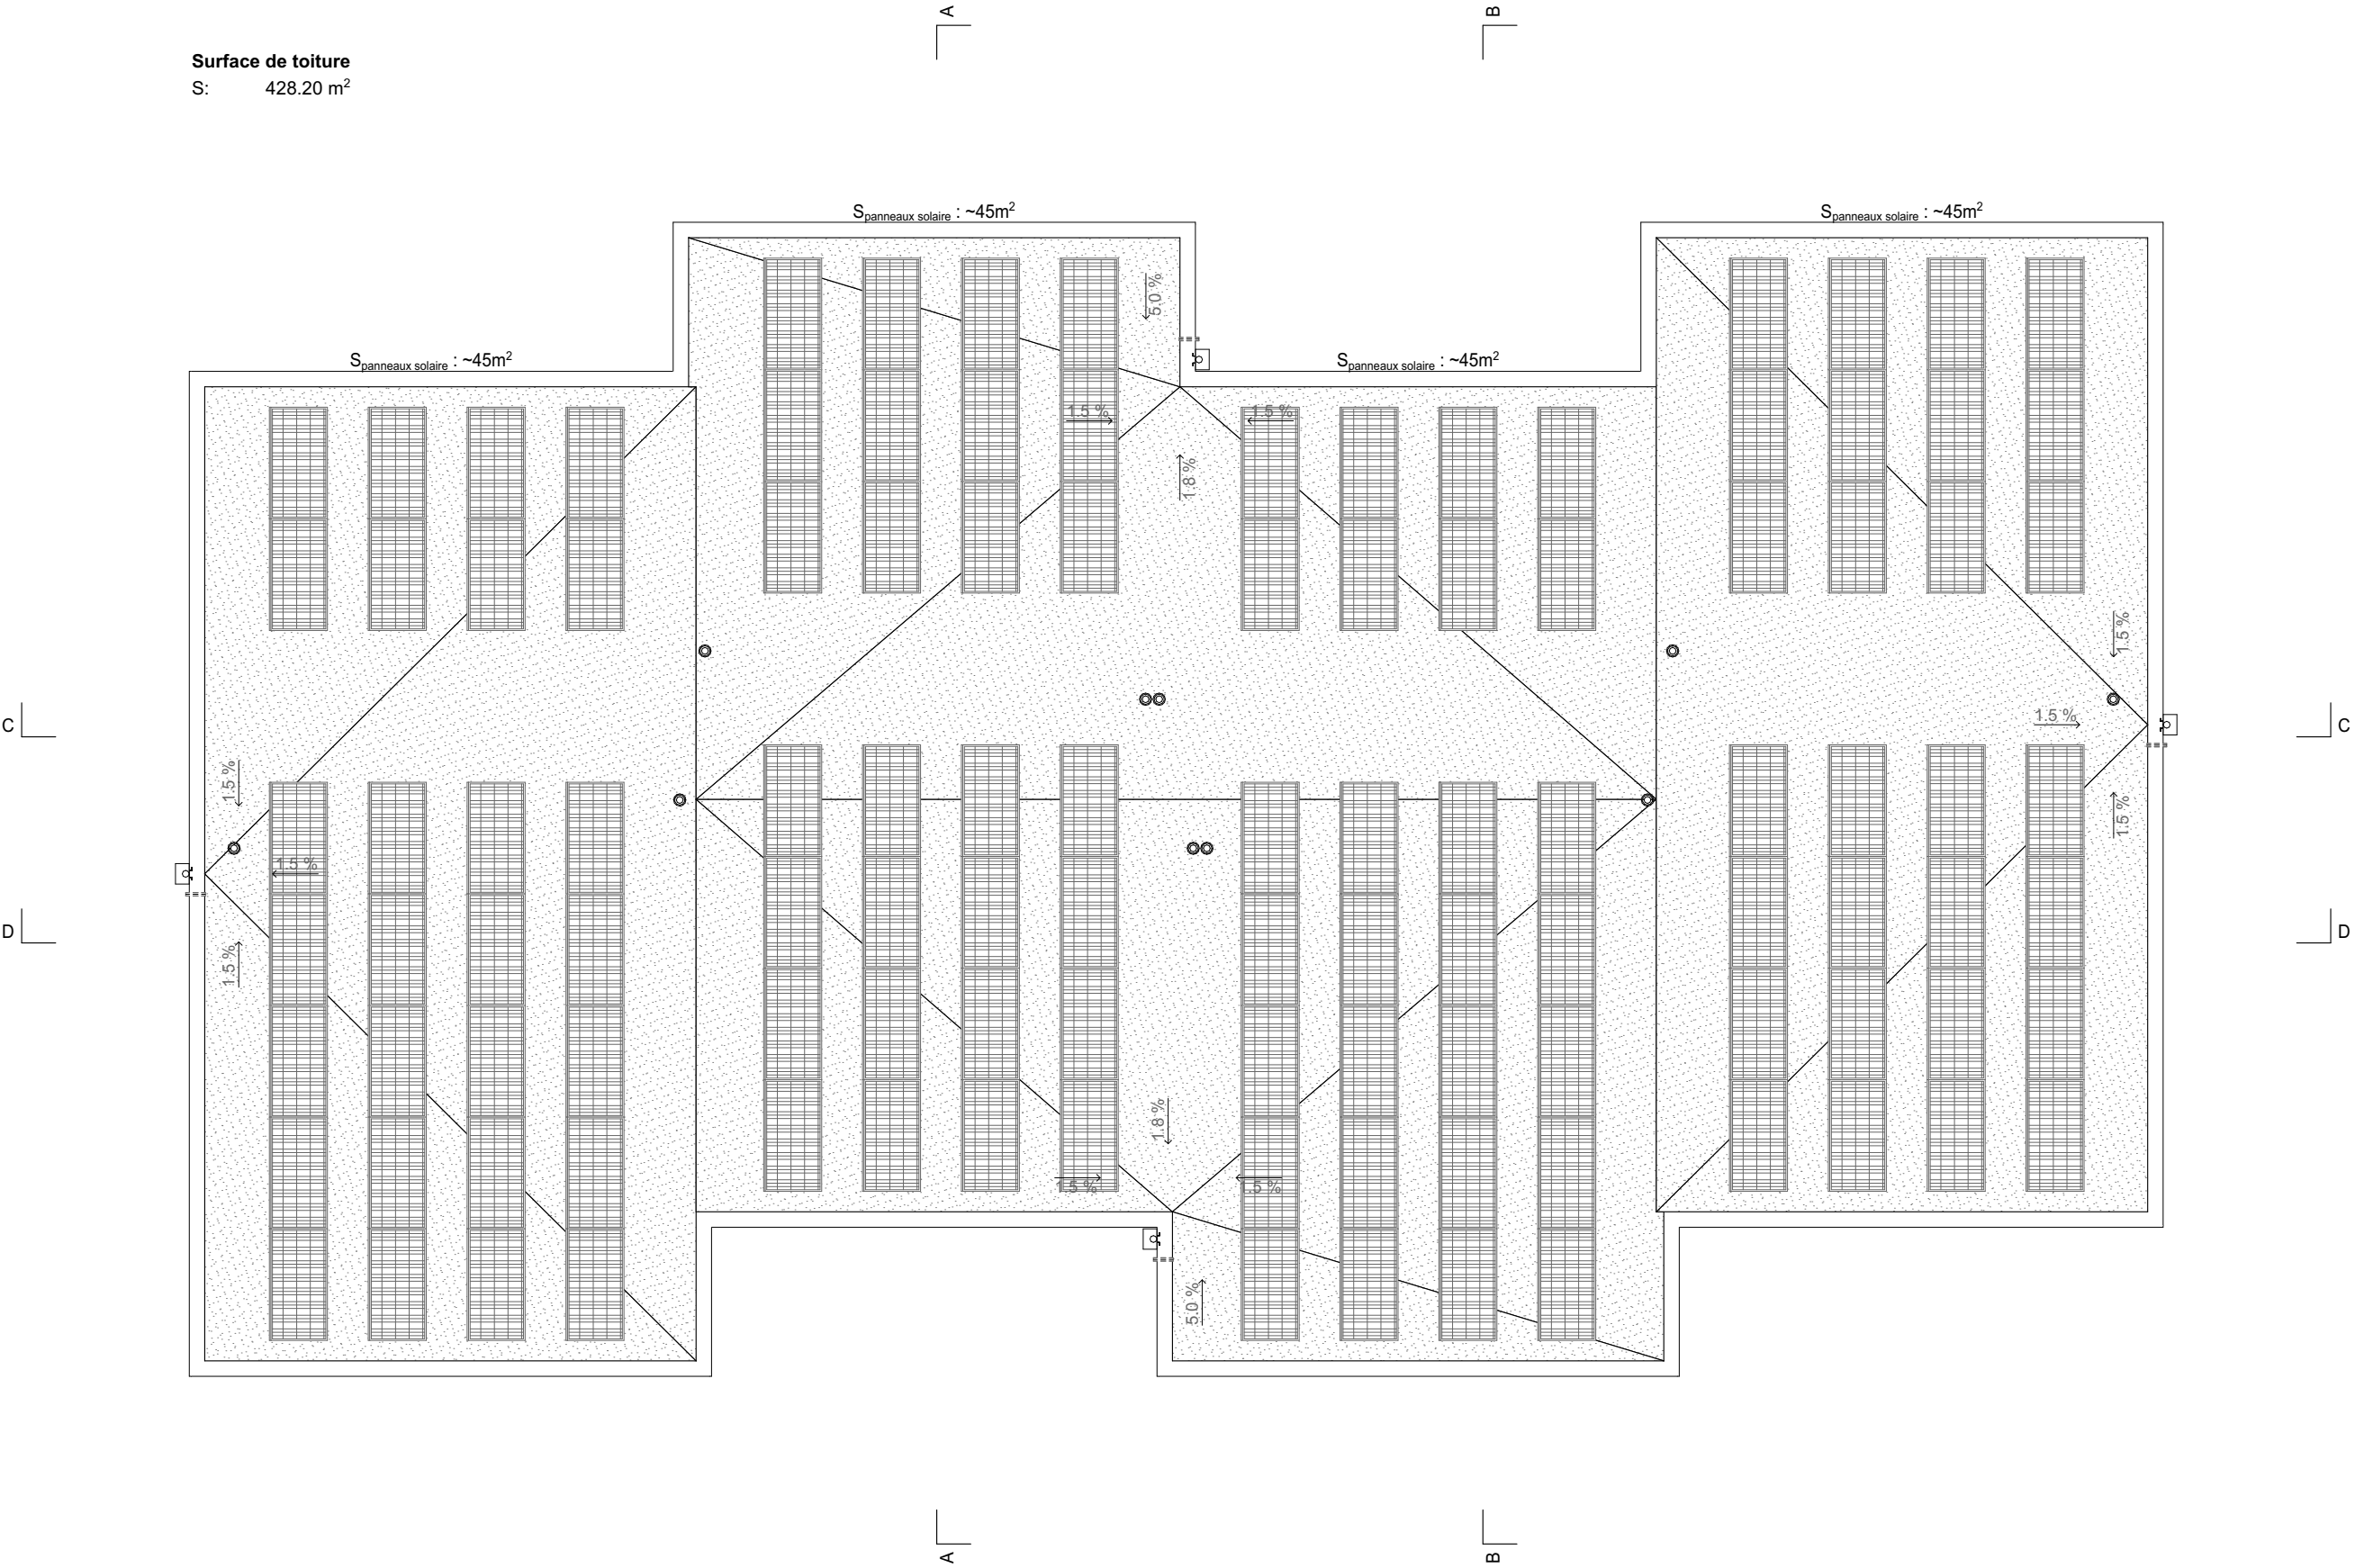

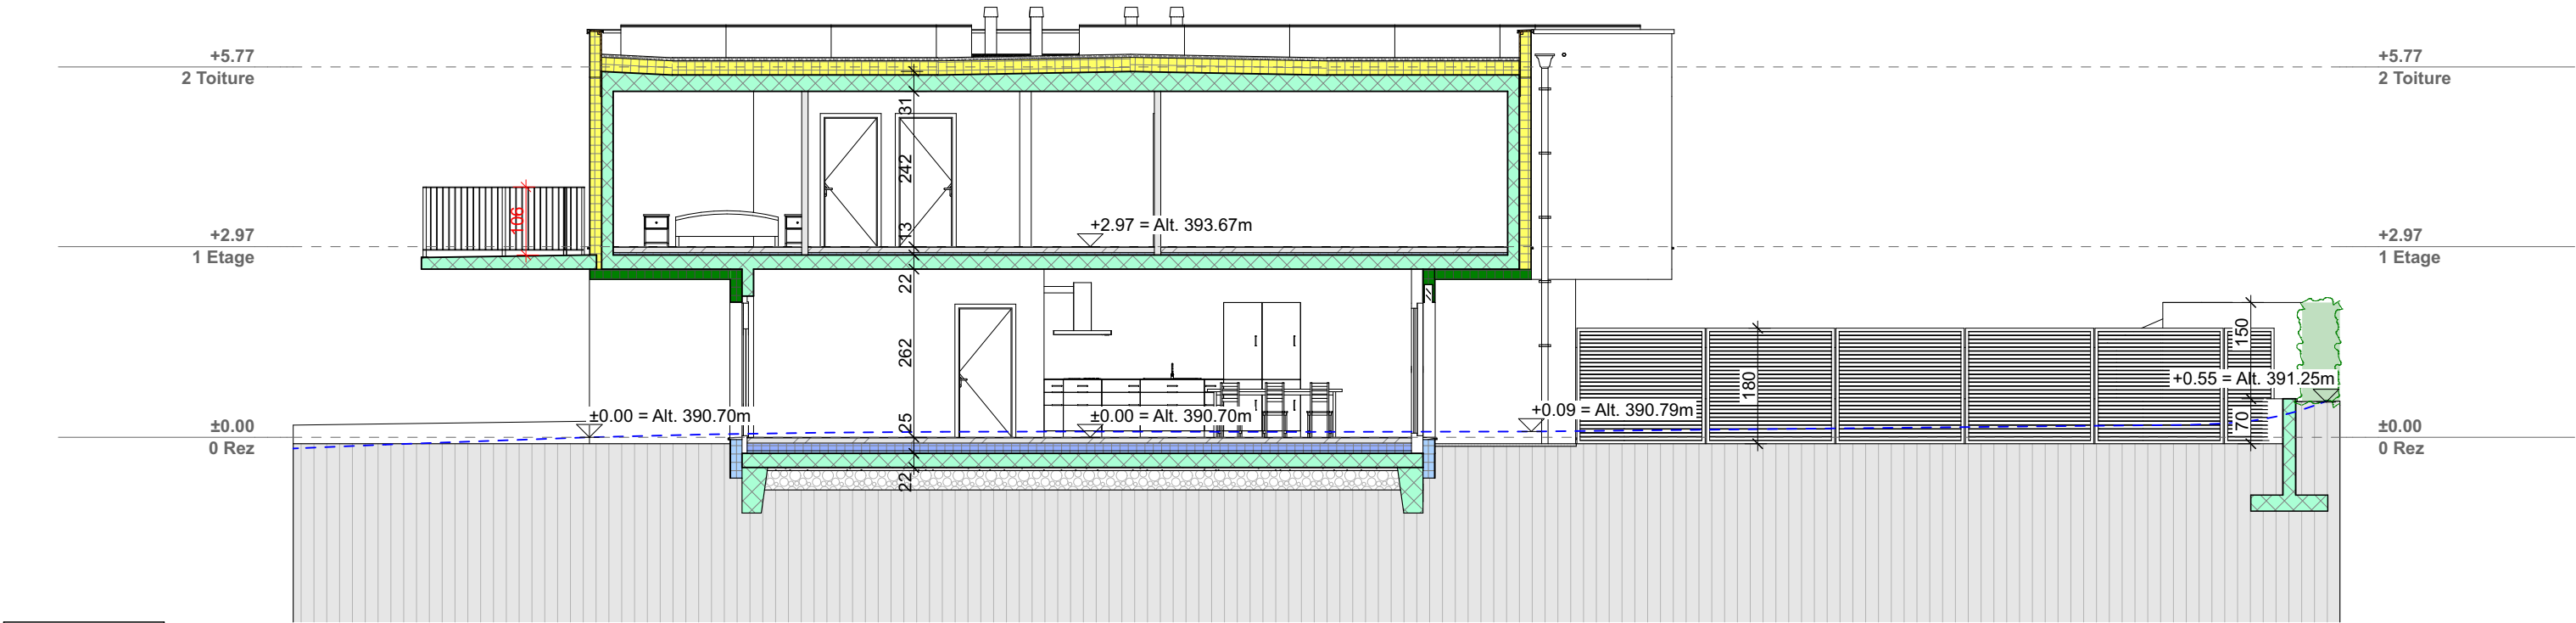

Coupe A

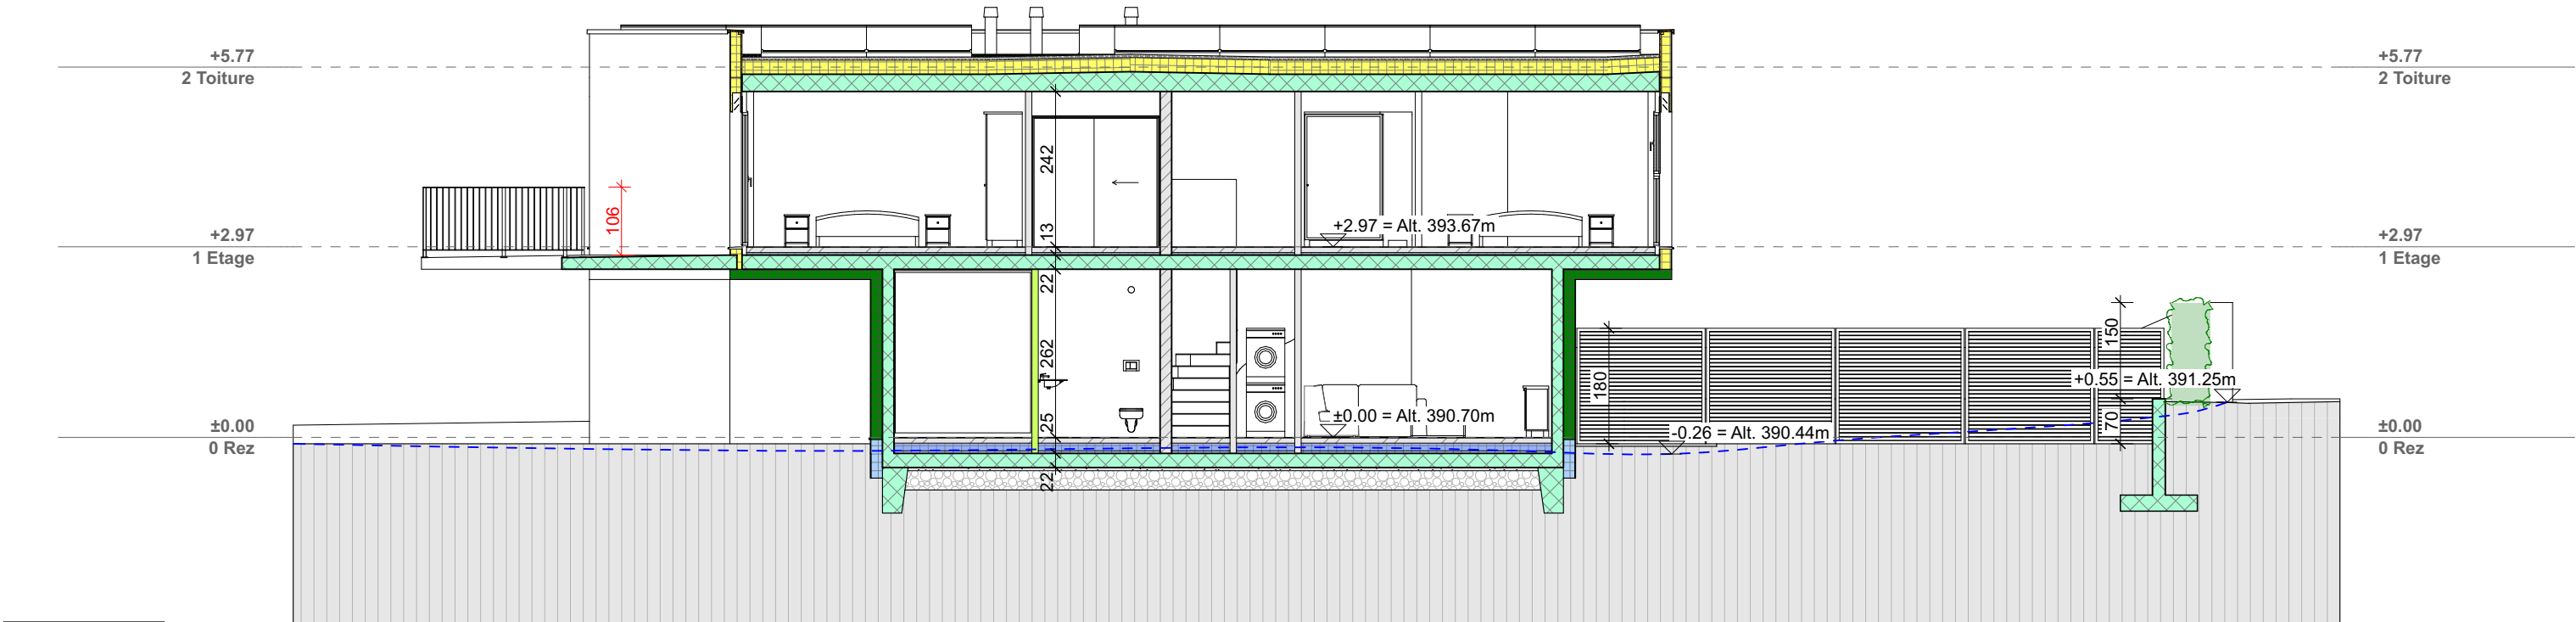


Coupe B

 ARCHITECTURE & TECHNIQUE DU BÂTIMENT	20	Coupes A & B	PLAN N°
	Enquête		20.7
Route du Léman 13 1895 Vionnaz 024 481 85 10		Villas Montagnier - Collombey-Muraz	
		1:100	
		22.02.24	


Architecte :
François Bressoud

Requérant :



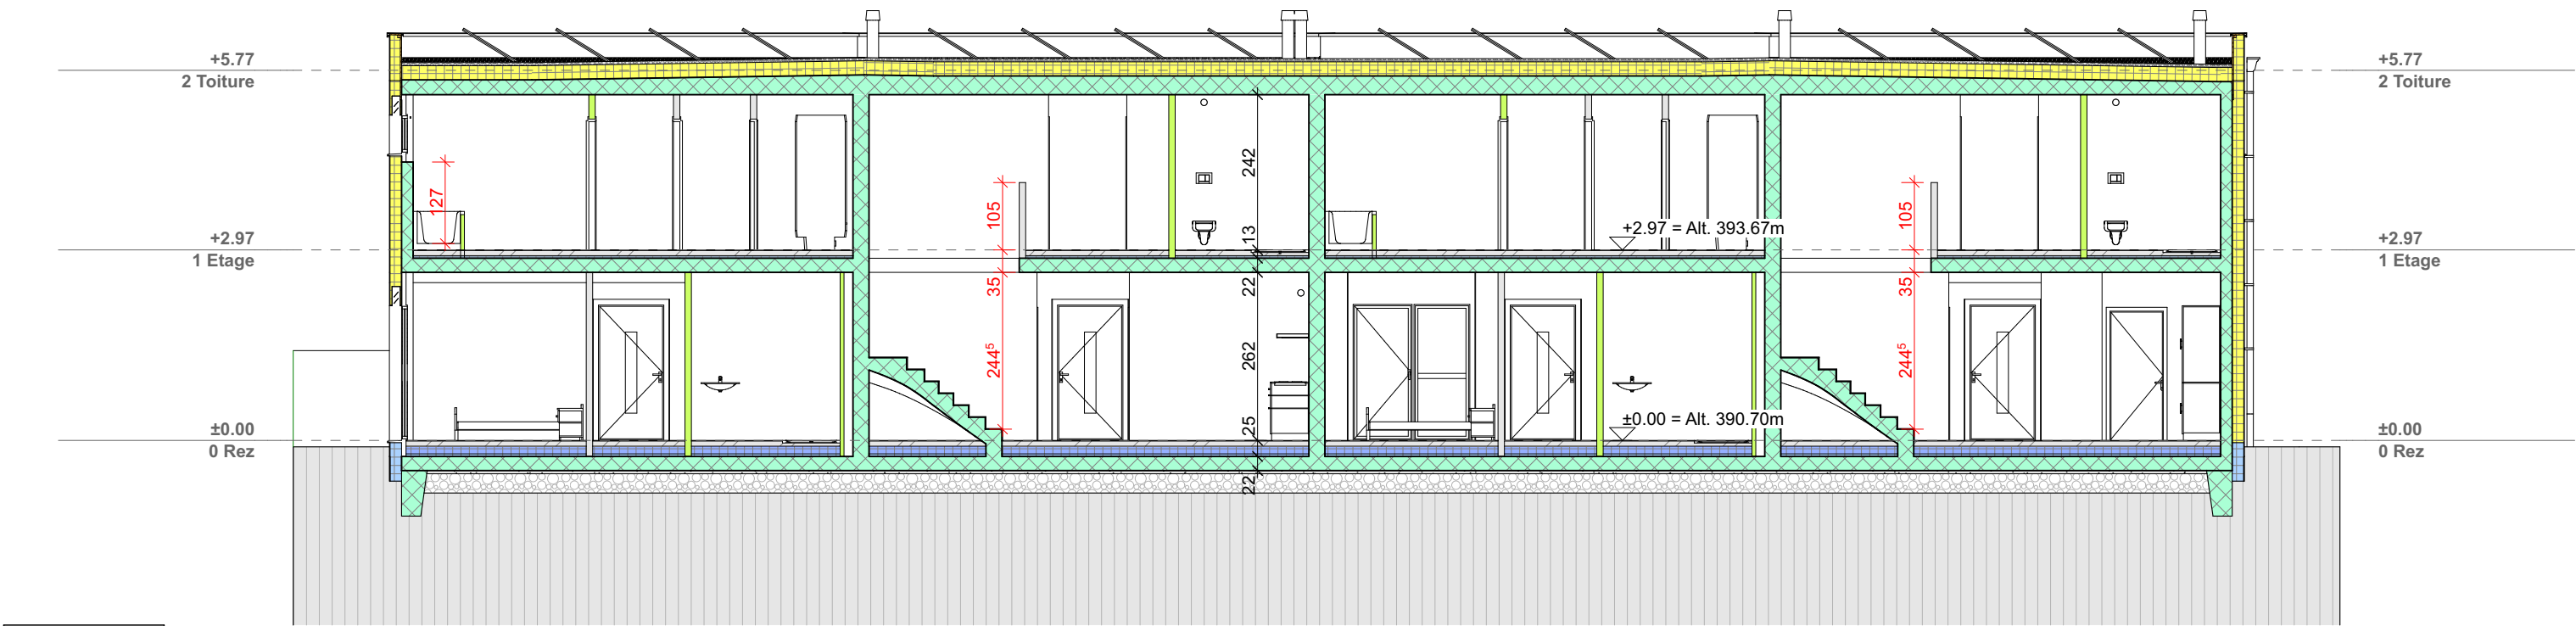

Coupe C

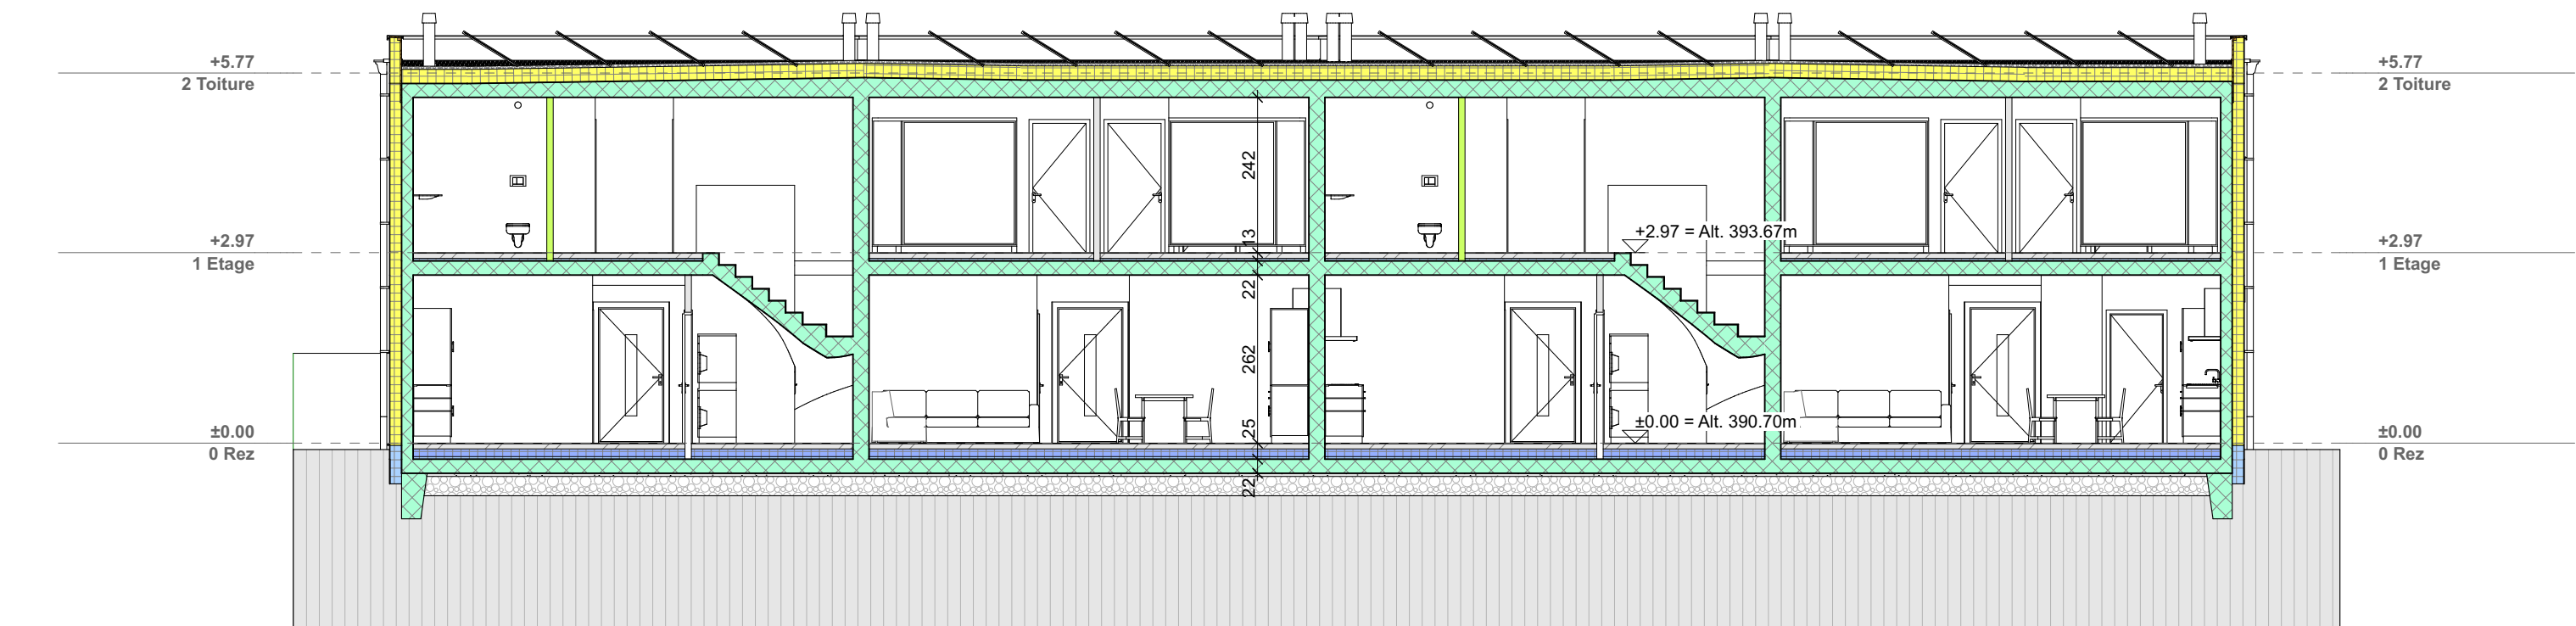


Coupe D

 ARCHITECTURE & TECHNIQUE DU BÂTIMENT	20	Coupes C & D	PLAN N°
	Enquête		20.8
			1:100
Route du Léman 13 1895 Vionnaz 024 481 85 10		Villas Montagnier - Collombey-Muraz	22.02.24

Architecte :
François Bressoud

Requérant :

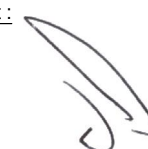



Ouest





Est

	20	Façades est & ouest	PLAN N°
	Enquête		20.9
			1:100
Route du Léman 13 1895 Vionnaz 024 481 85 10		Villas Montagnier - Collombey-Muraz	
		22.02.24	

Architecte :
François Bressoud

Requérant :



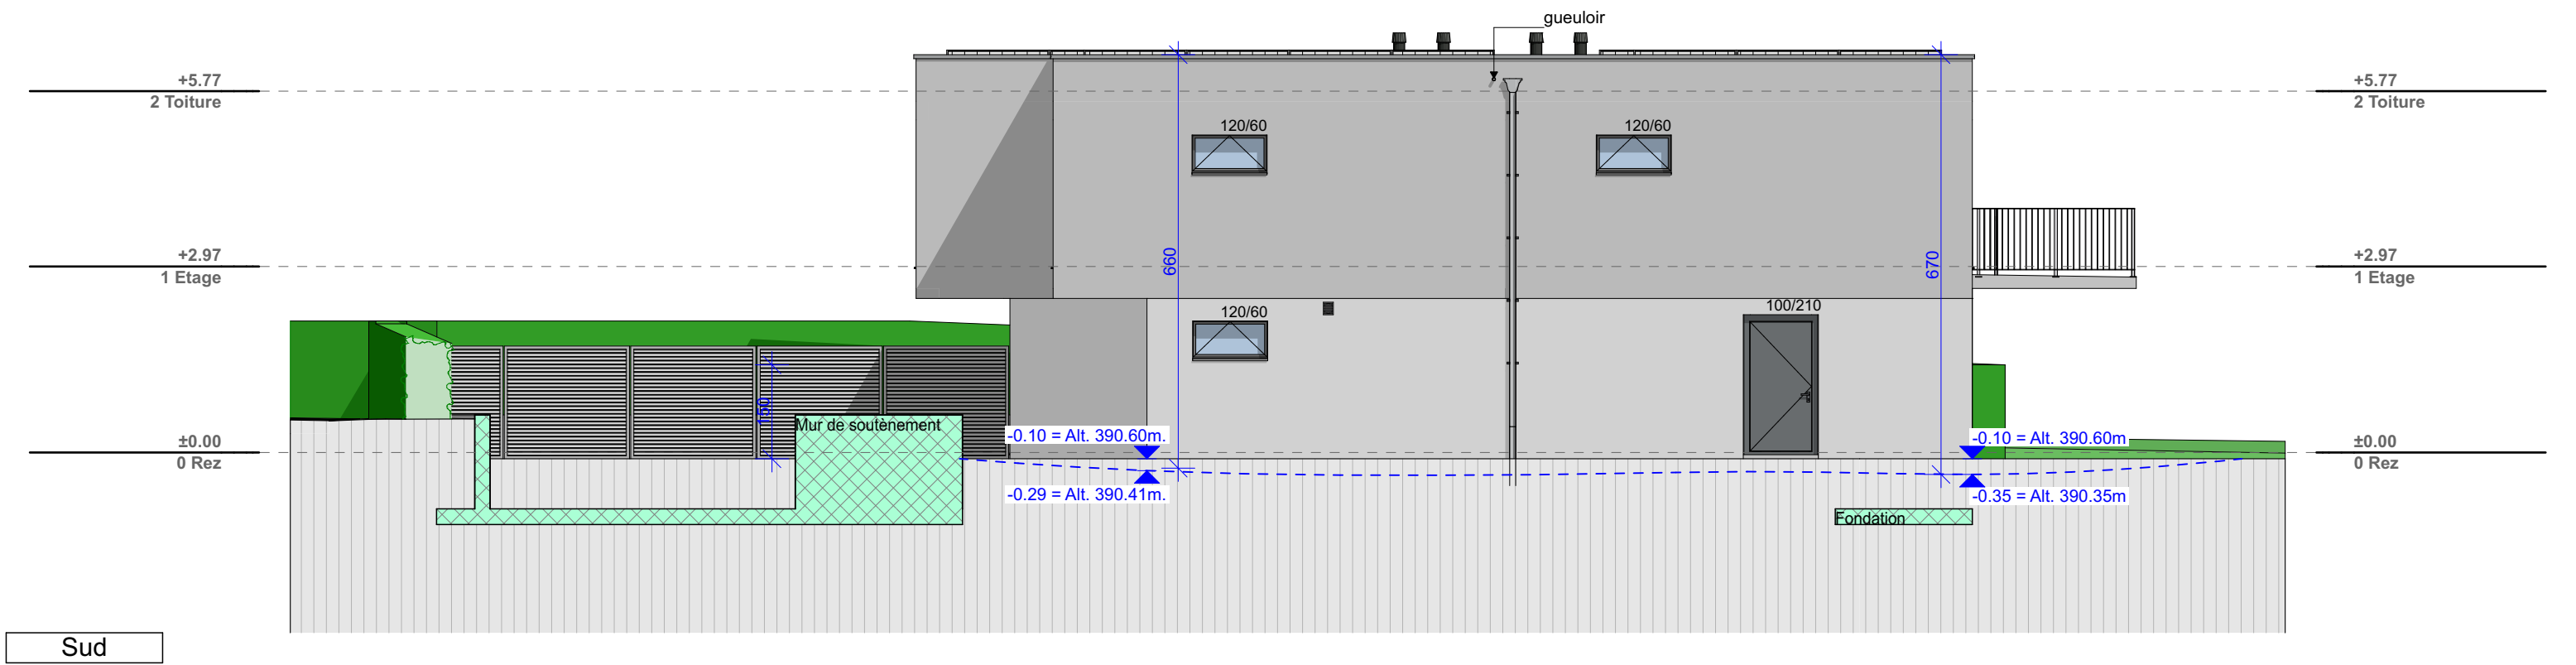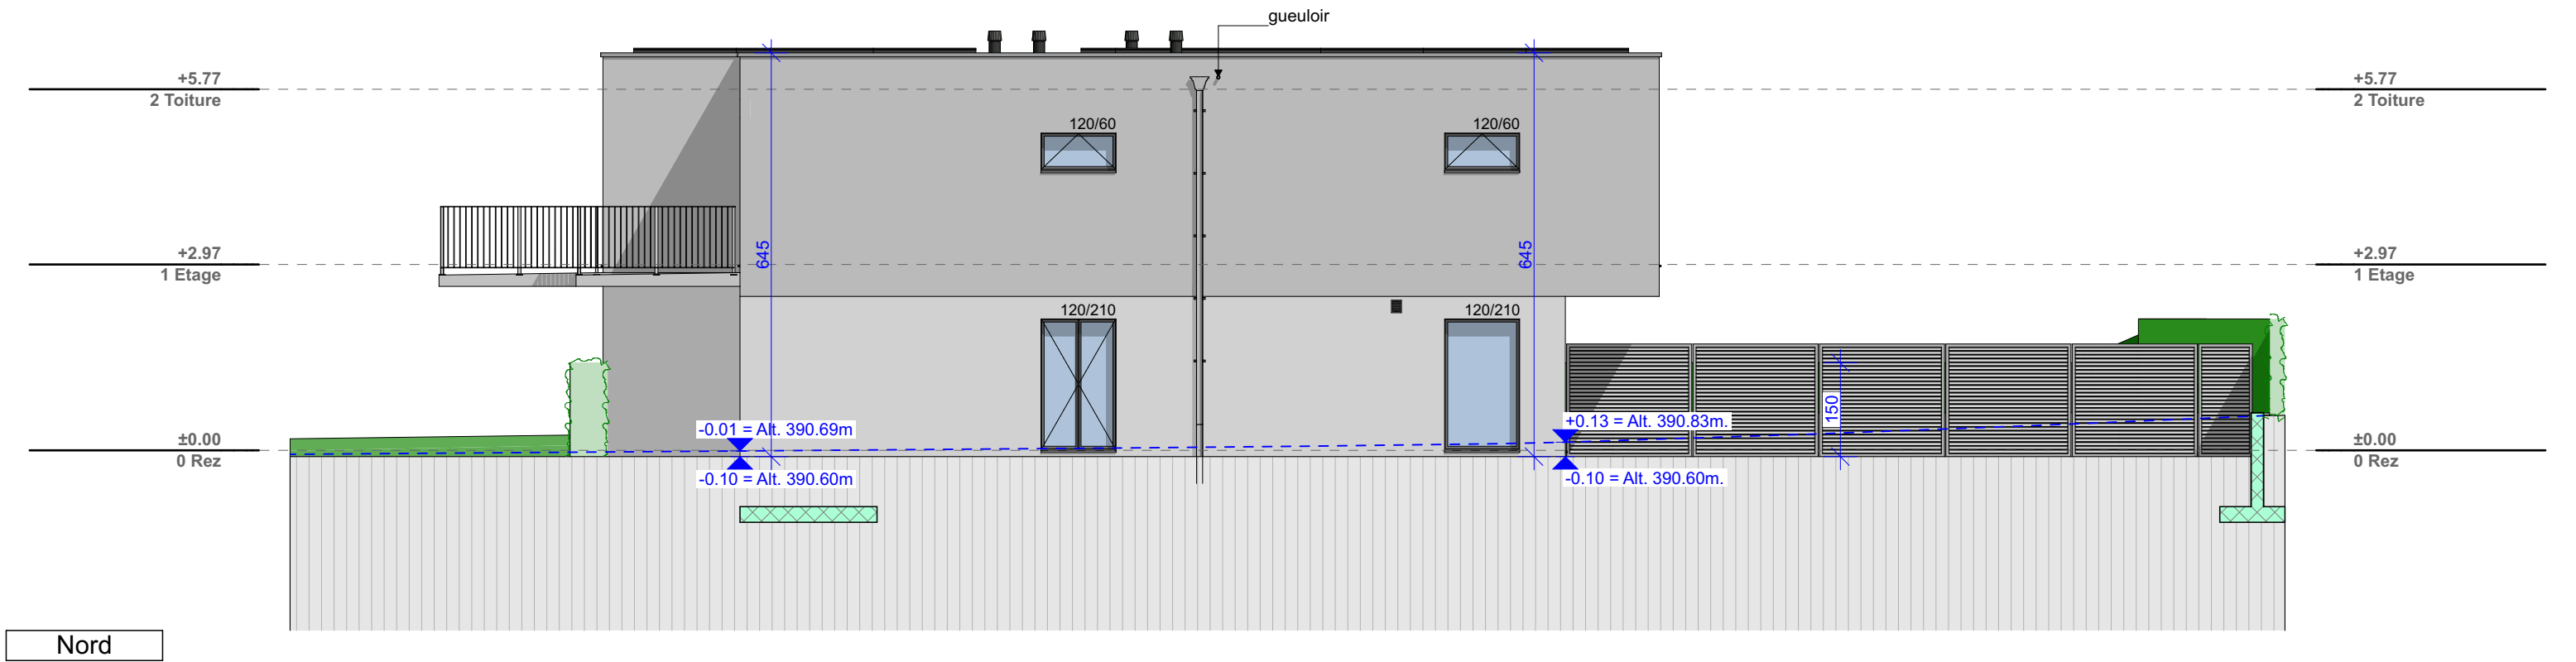

	20	Façades nord & sud	PLAN N°
	Enquête		20.10
			1:100
			22.02.24
Route du Léman 13 1895 Vionnaz 024 481 85 10		Villas Montagnier - Collombey-Muraz	

Architecte :
François Bressoud

Requérant :

BF ARCHITECTURE & TECHNIQUE DU BATIMENT



Vue nord-est



Vue nord-ouest



Vue sud-est



Vue sud-ouest


Ces images ne sont pas pas contractuelles. Les informations sont indicatives !

	20	Images de synthèses	PLAN N° 20.11
	Enquête		
			22.02.24
Route du Léman 13 1895 Vionnaz 024 481 85 10		Villas Montagnier - Collombey-Muraz	


Architecte :
François Bressoud


BF ARCHITECTURE & TECHNIQUE DU BATIMENT


Requérant :

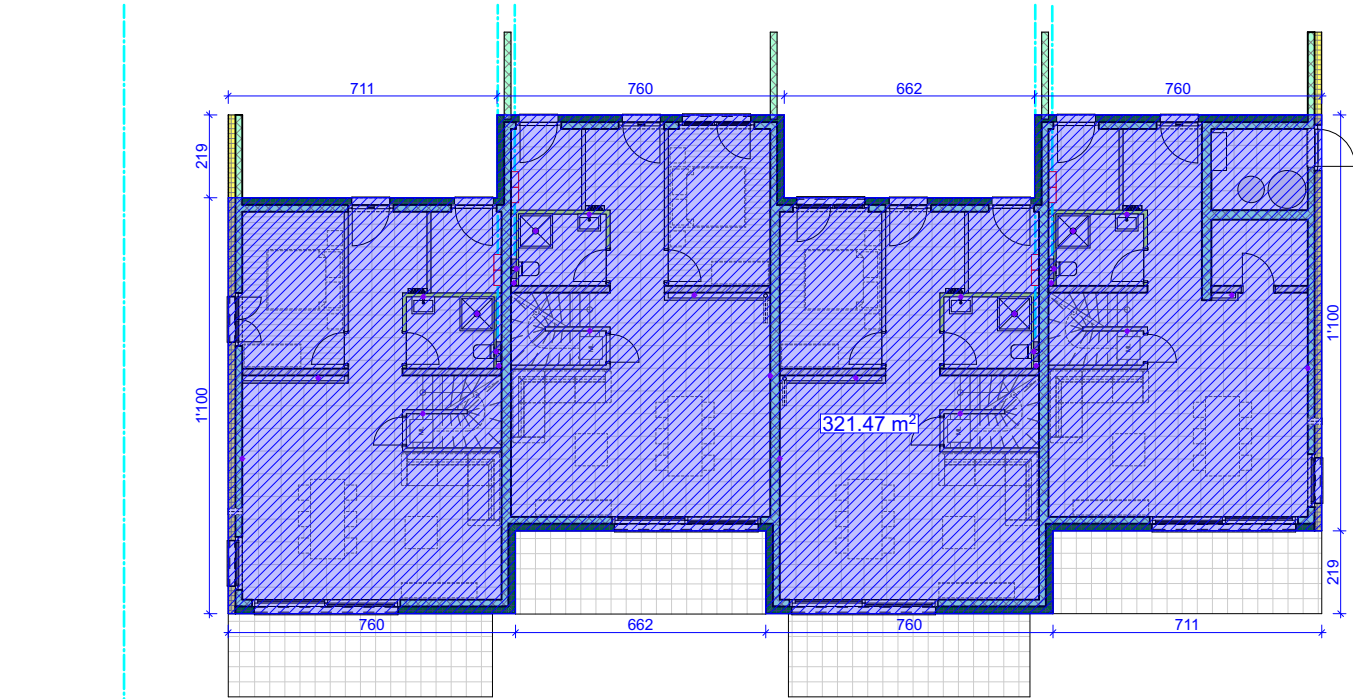Rez-de-chaussée

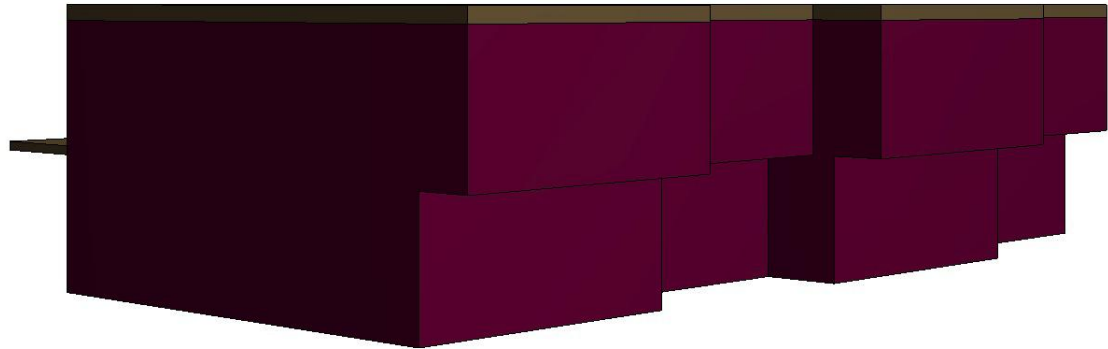

Vue 3D

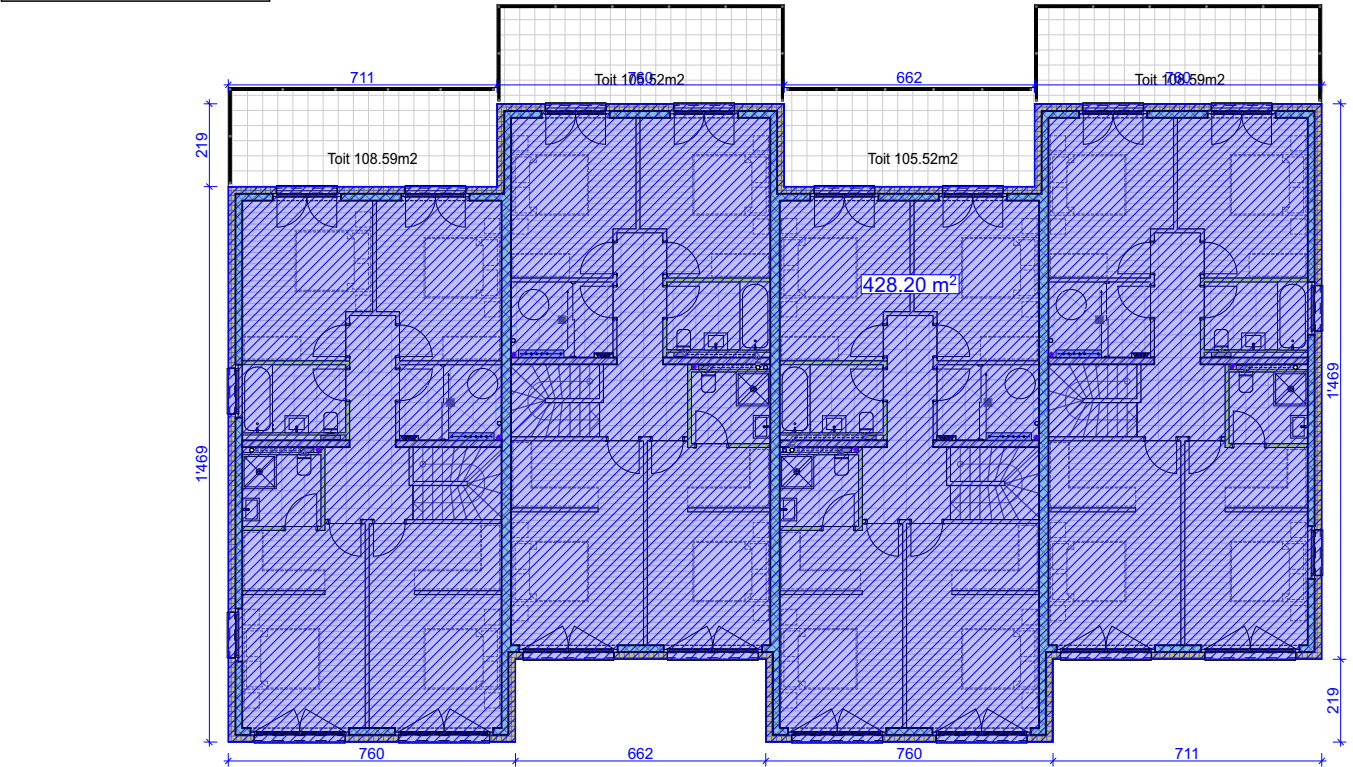

Étage

Calcul de l'indice	
Surface de terrain :	1'505 m²
SBP autorisée : 1'505 m² x 0.5 =	752.50 m²
SBP obtenue : 428.20 m² + 321.47 m² = 749.67 m²	

Calcul du stationnement	
4 appartements compris entre 161 - 240 m²	3 places x 4 = 12 places de parc
Supplément de 20% pour les visiteurs	12 x 20% = 3 places de parc
TOTAL	
15 places de parc	

SIA 416	
Volume de construction	
Rez-de-chaussée :	1'068 m³
Étage :	1'503 m³
Volume externe de construction	
Étage :	33 m³
TOTAL	
2'604 m³	
Volume généré automatiquement par le logiciel	

