



Architecture

Rouatope 2 | 1912 Leytron
Tél. 027.306.55.75
info@atelier1912.ch
ARCHITECTE HES
www.atelier1912.ch

Mise à l'enquête

PLAN N°2 - VILLA B

Objet : ELEVEN GARDEN
Commune : CHALAIS
Lieu dit : LES ZITTES
parcelle : 5521



Références


Date : 05.10.2022
N° affaire : 22-31
Des. : SR
Modif. :
Echelle : 1/100-1/500

Matérialité - volume


Signatures

Requérant :
Propriétaire :
Architecte :


NIVEAU 00
ECHELLE 1:100

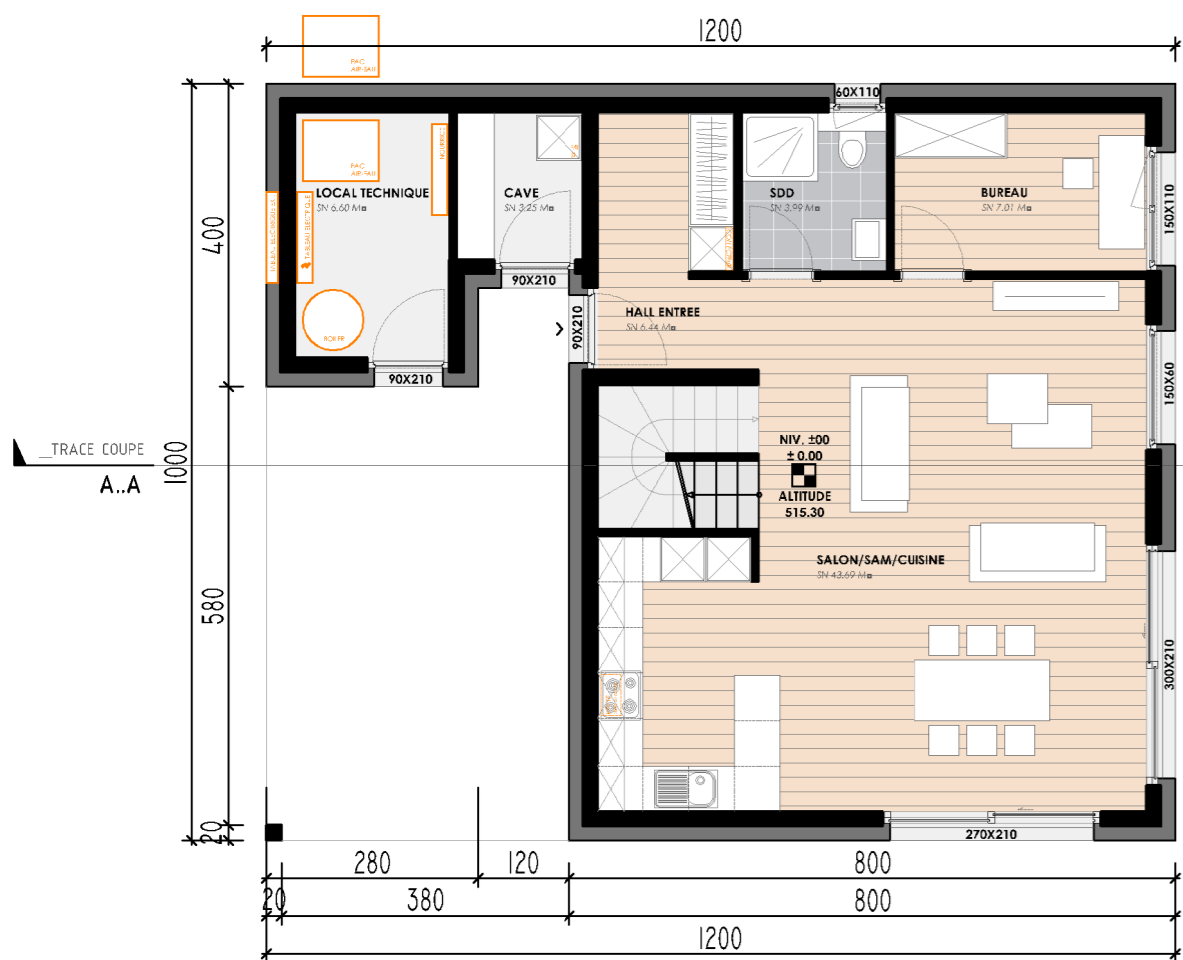

NIVEAU 01
ECHELLE 1:100

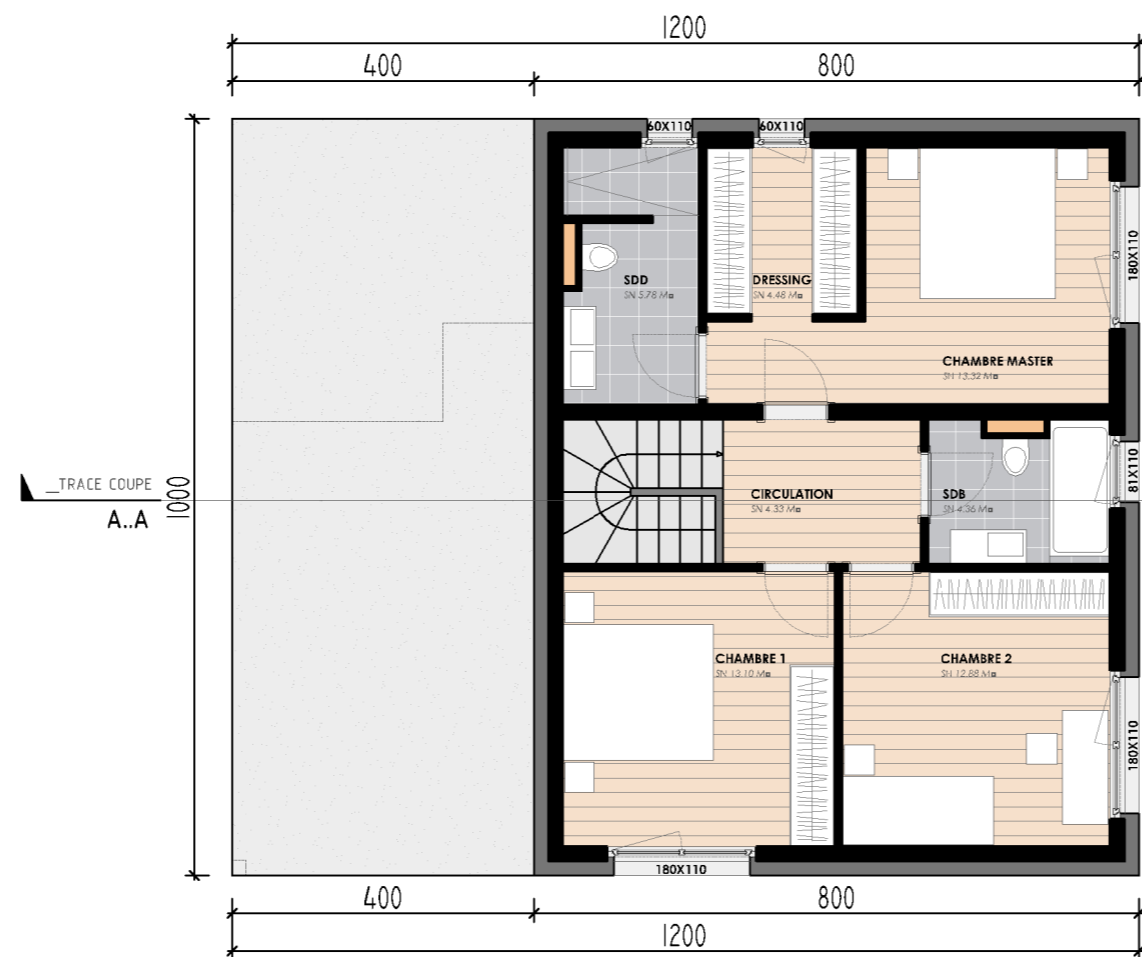


COUPE A..A
ECHELLE 1:100

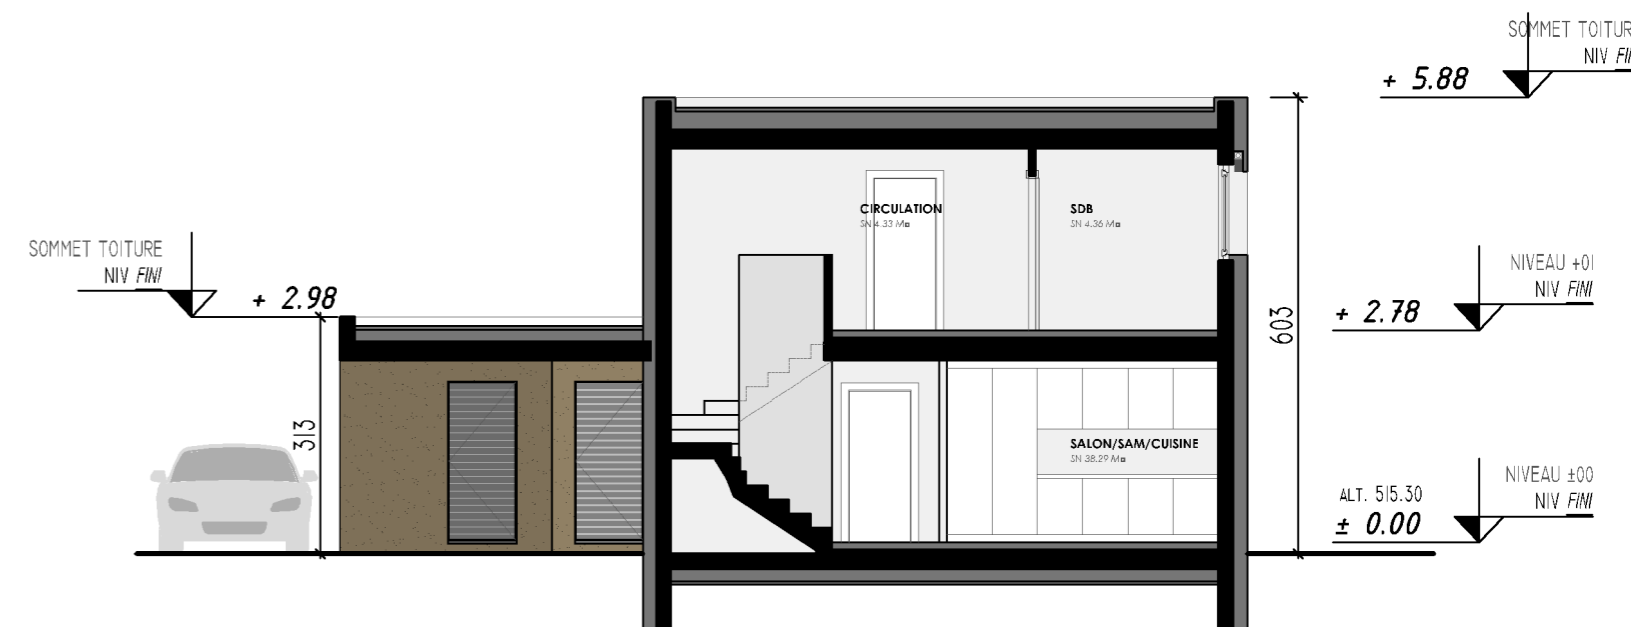

FACADE SUD-OUEST
ECHELLE 1:100



FACADE NORD-OUEST
ECHELLE 1:100

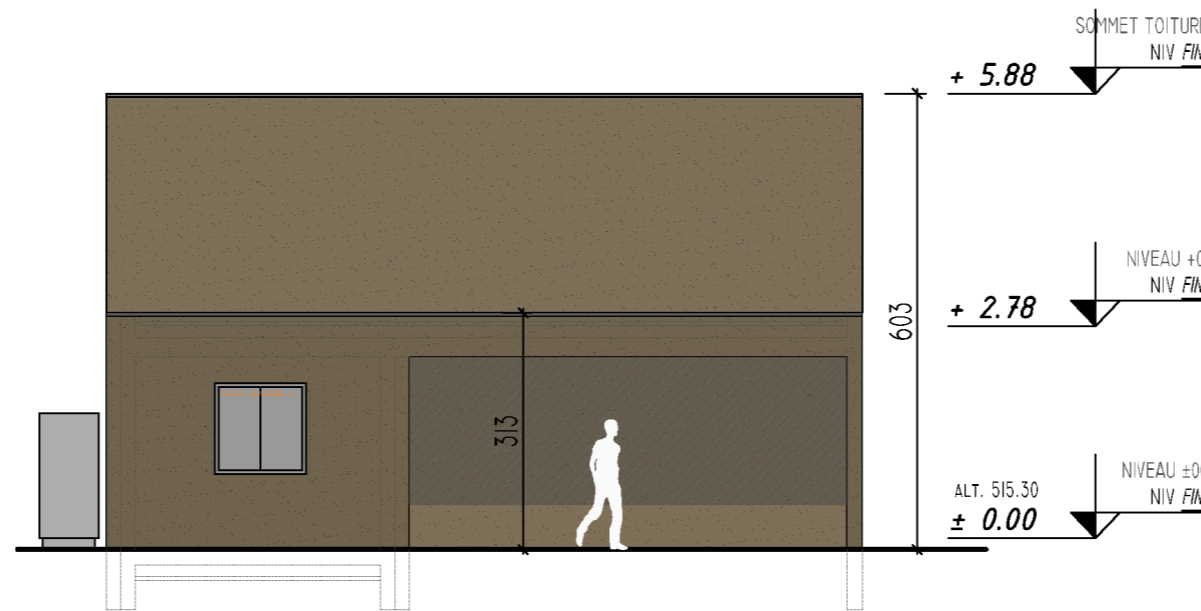

FACADE NORD-EST
ECHELLE 1:100



FACADE SUD-EST
ECHELLE 1:100



SITUATION
ECHELLE 1:500

