





Niveau	3ème Etage
Appartement	301
Surface appart.	94,48 m <sup>2</sup>
Surface balcon	17,22 m <sup>2</sup>
Cave	13
Parking	P.2 (int.) P.23 (ext.)

Niveau	3ème Etage
Appartement	302
Surface appart.	59,79 m <sup>2</sup>
Surface balcon	17,07 m <sup>2</sup>
Cave	9
Parking	P.15 (int.)


Niveau	3ème étage
Appartement	303
Surface appart.	60,01 m <sup>2</sup>
Surface balcon	18,52 m <sup>2</sup>
Cave	18
Parking	P.16 (int.)

Niveau	3ème Etage
Appartement	304
Surface appart.	90,12 m <sup>2</sup>
Surface balcon	23,23 m <sup>2</sup>
Cave	1
Parking	P.10 (int.) P.24 (ext.)

Niveau	3ème Etage
Appartement	305
Surface appart.	115,90 m <sup>2</sup>
Surface balcon	22,42 m <sup>2</sup>
Cave	3
Parking	Box 2 P.20 (ext.)



Plan non contractuel

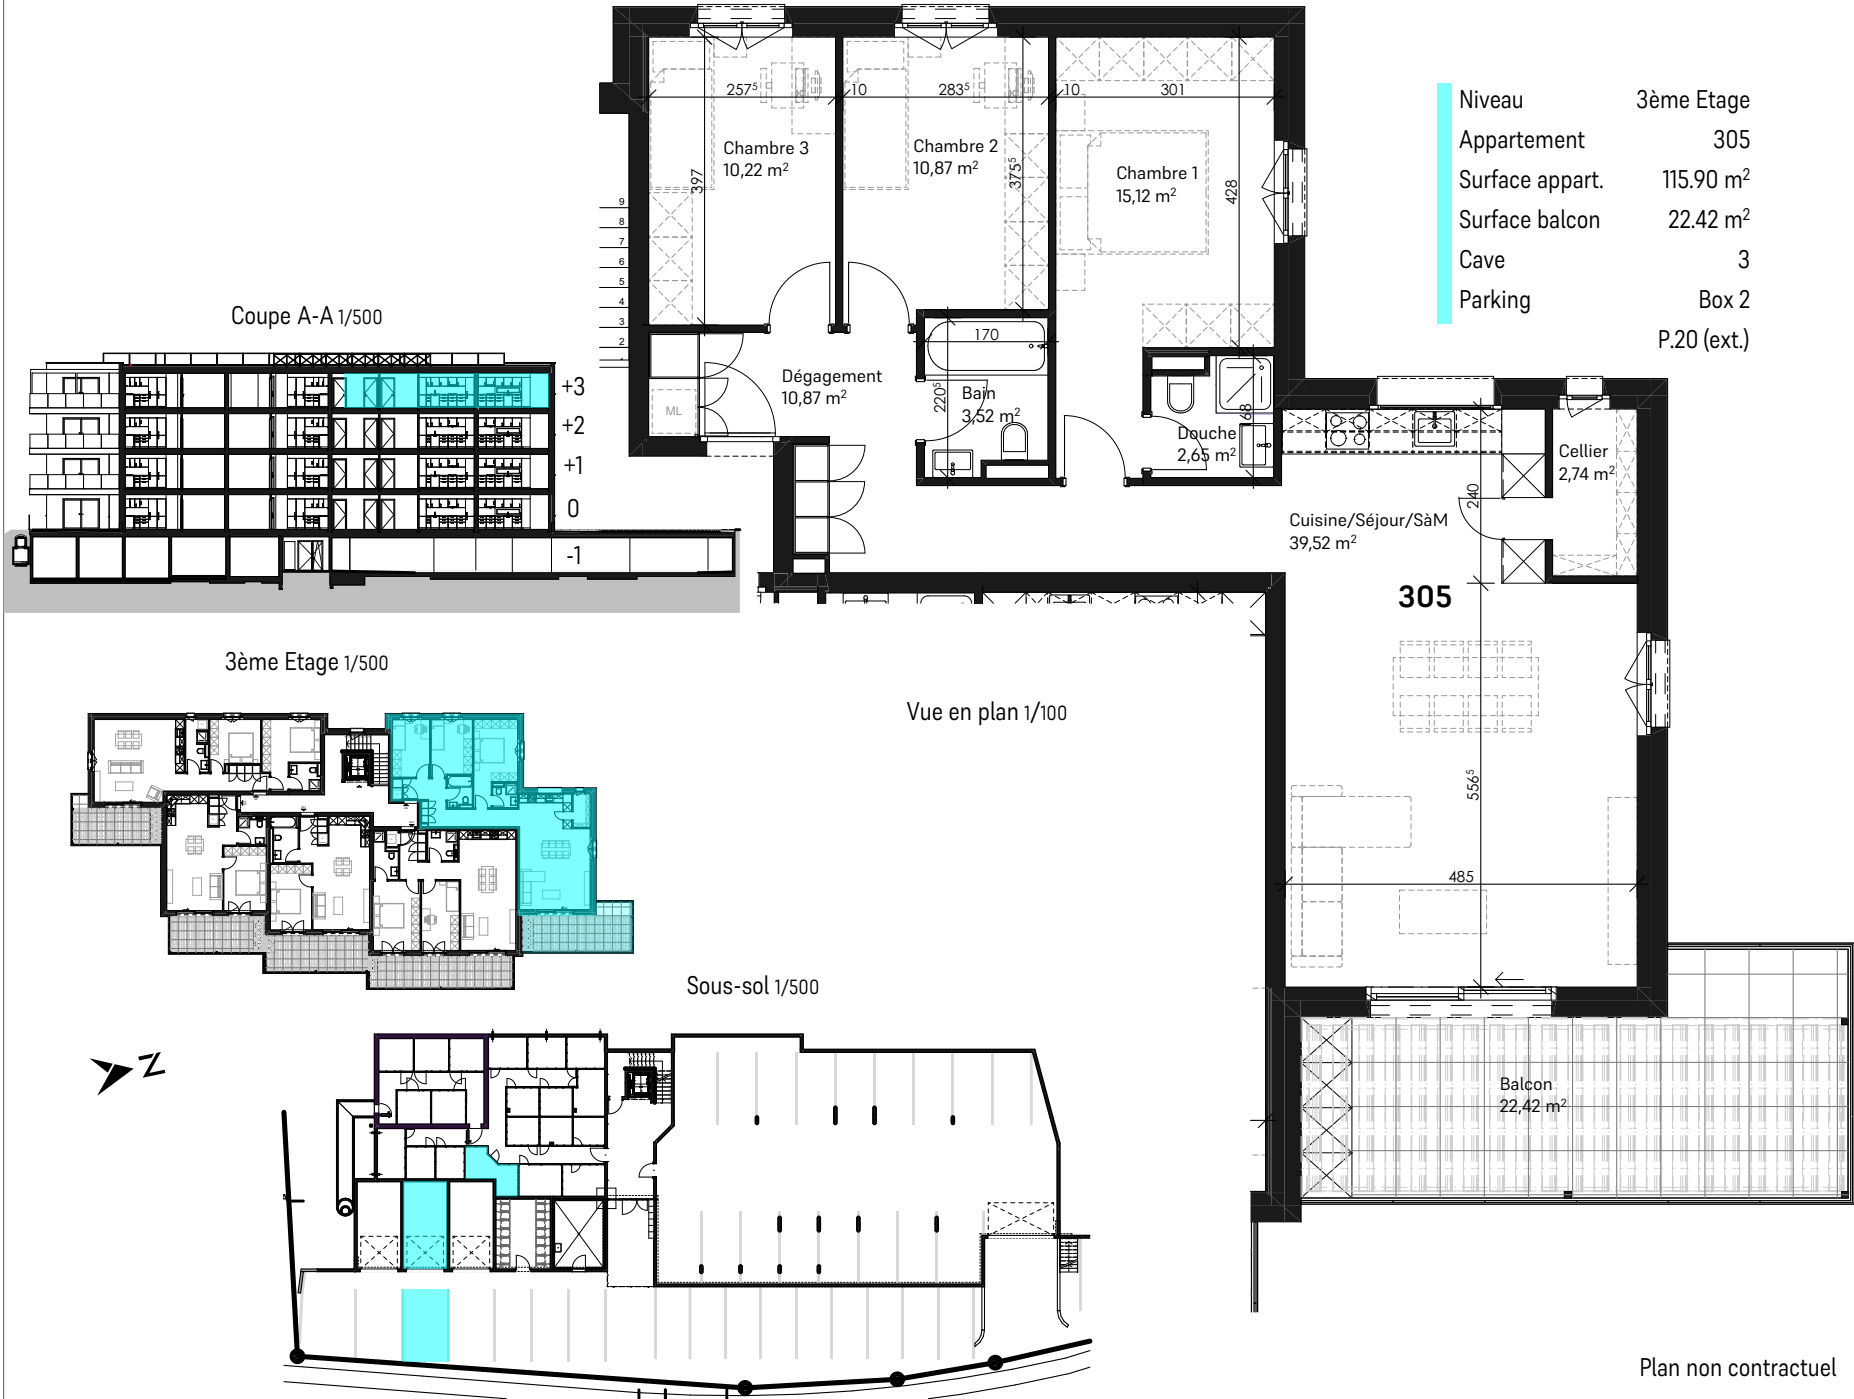

Coupe A-A 1/500

3ème Etage 1/500

Vue en plan 1/100

Sous-sol 1/500



Plan non contractuel