



Elément	N° de plan	Altitude niv. ± 0.00	Echelle	Date
REDUCTIONS - Rez de chaussée	500.4	# +457.66	1:100	

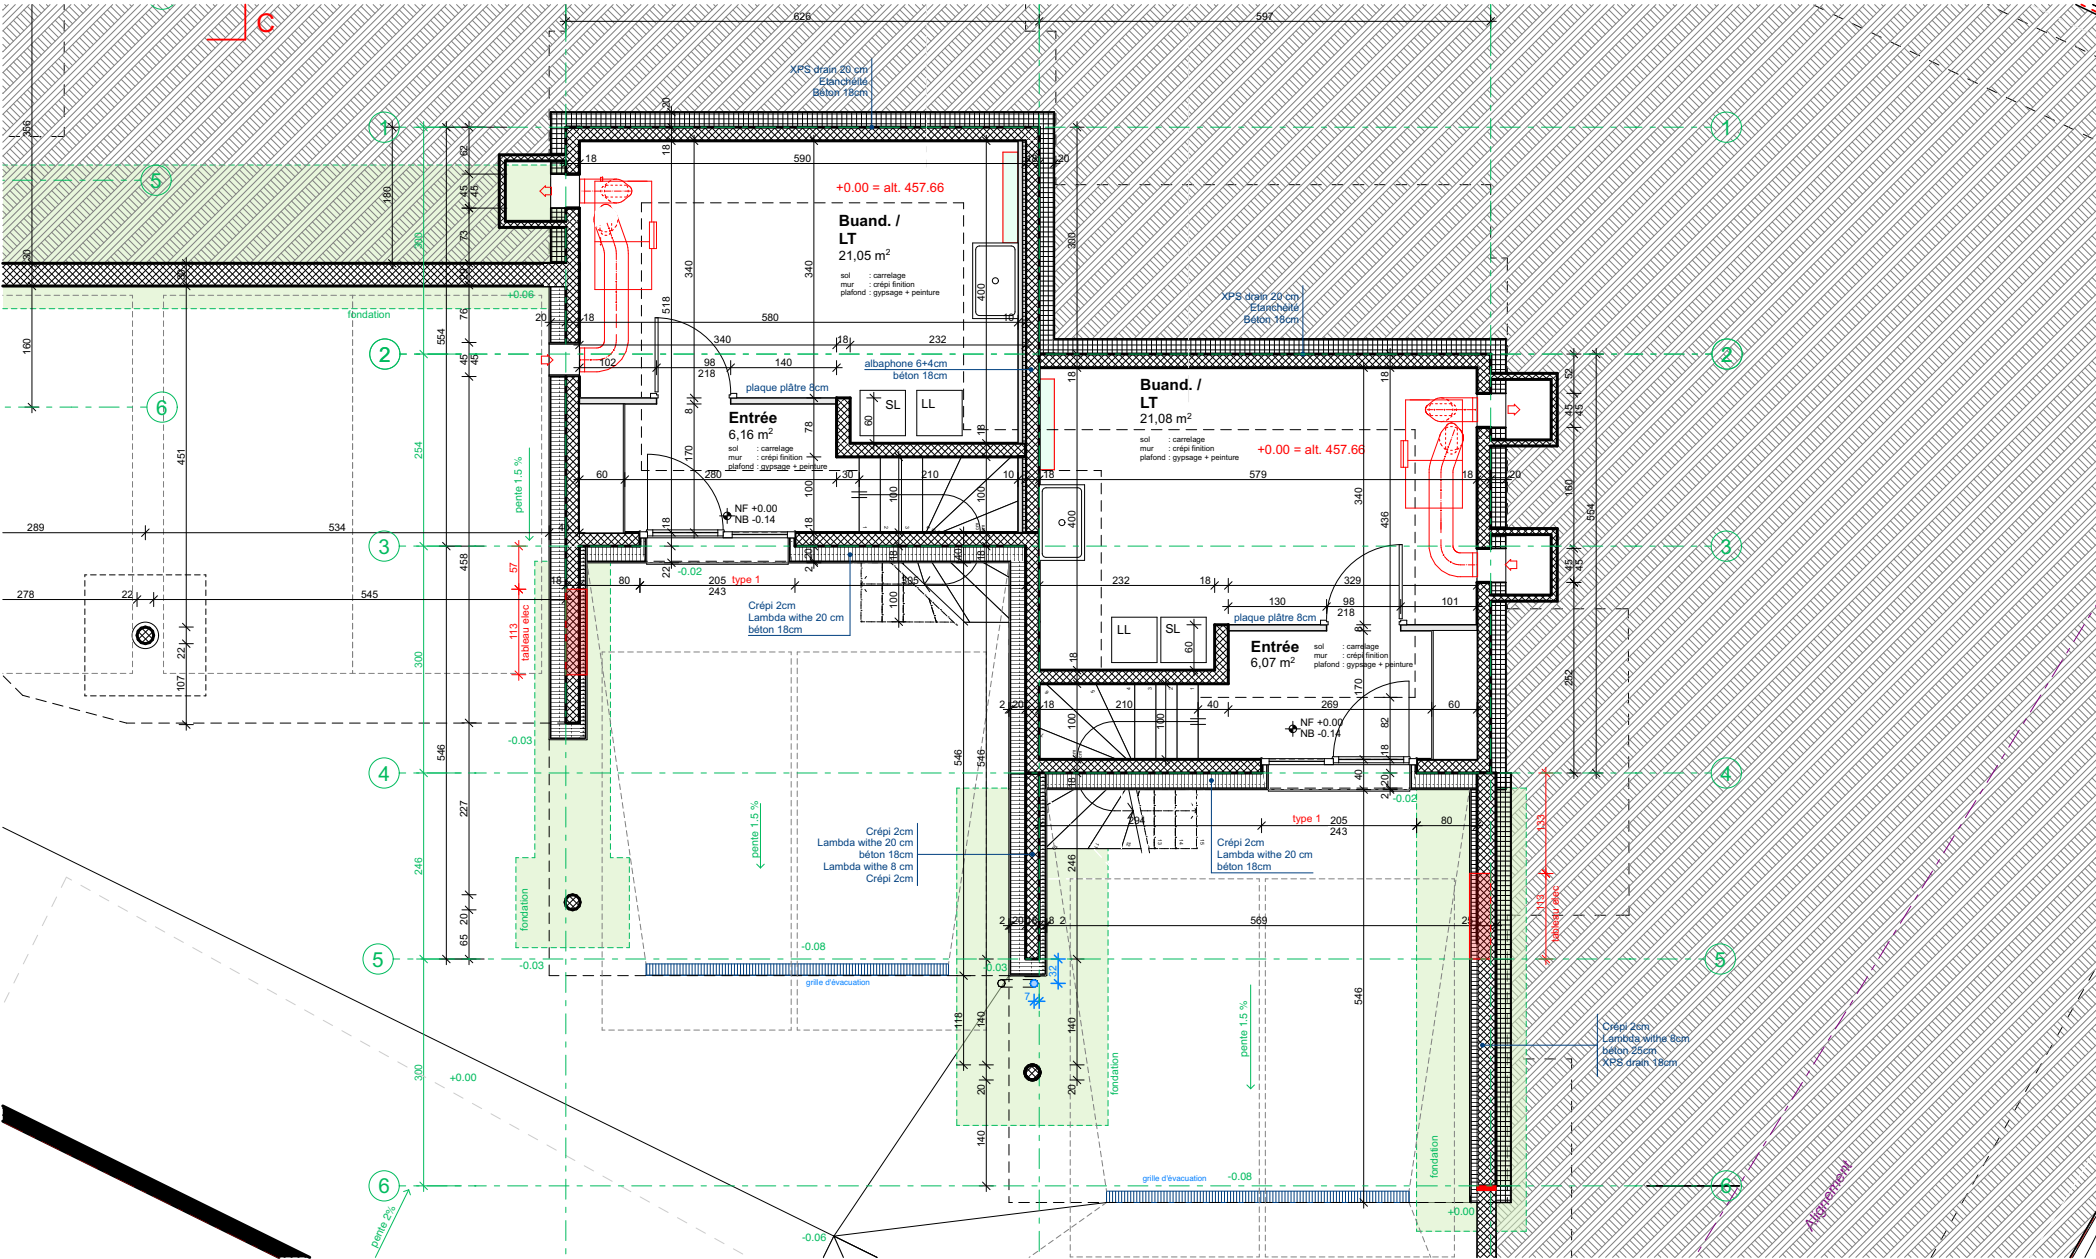

Elément	N° de plan	Altitude niv. ± 0.00	Echelle	Date
REDUCTIONS - Etage 1	500.5	# +457.66	1:100	

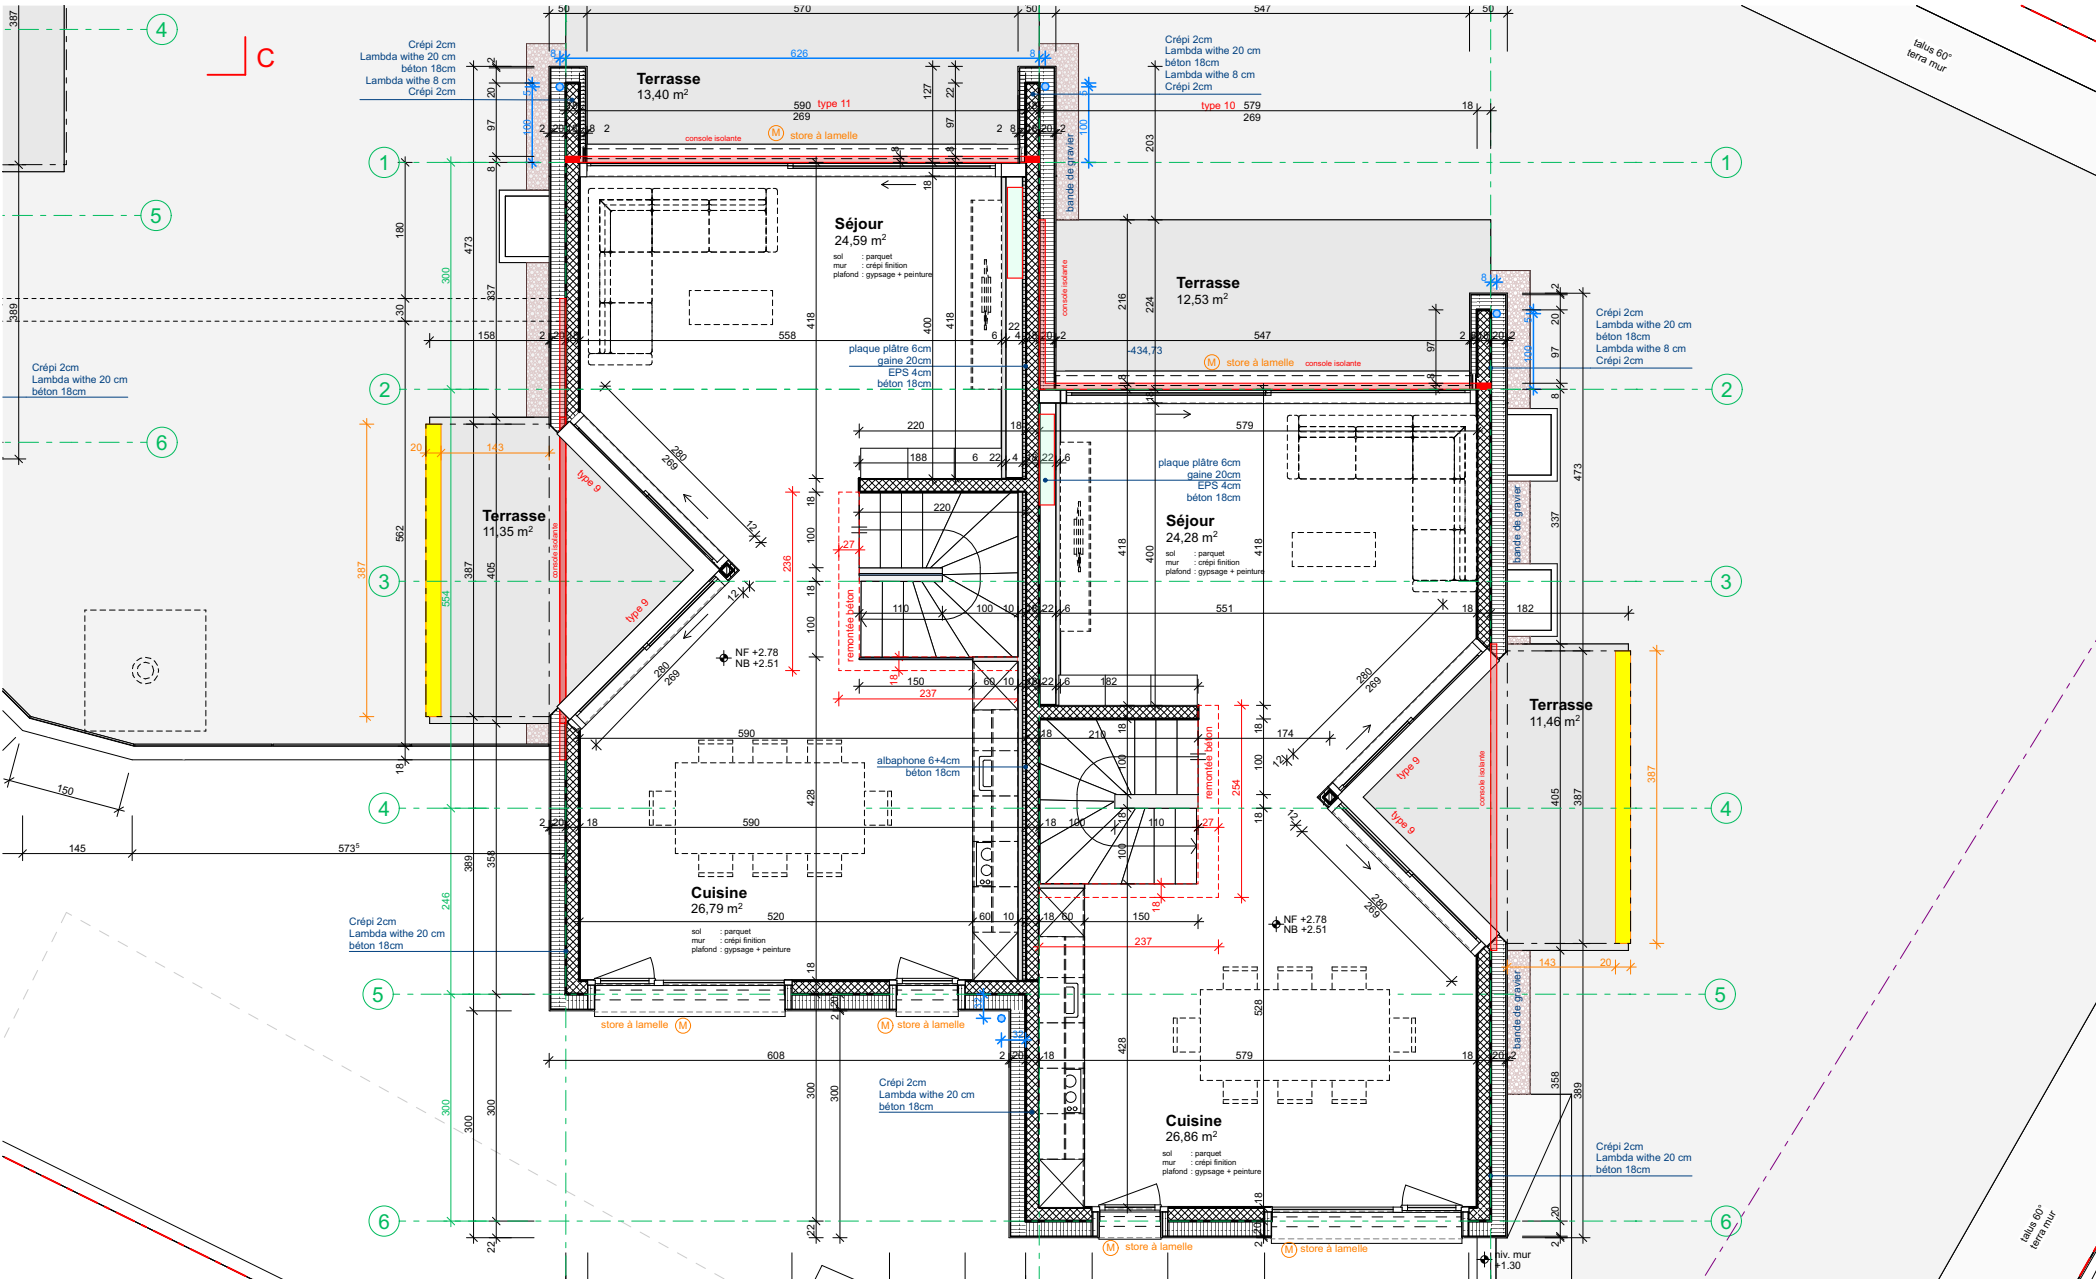

Elément	N° de plan	Altitude niv. ± 0.00	Echelle	Date
REDUCTIONS - Etage 2	500.6	# +457.66	1:100	

