


sue&til

Else-Züblin-Strasse 66
Geschoss 4

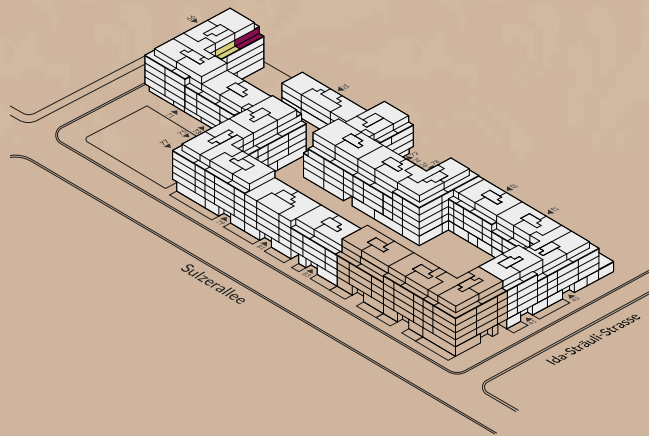


ERSTVERMIETUNG

PRIVERA

Privera AG
Husacherstrasse 3
CH-8304 Wallisellen
Telefon: +41 58 715 79 79
vermarktung.zh@privera.ch

Aus den Angaben dieser Pläne können keinerlei Ansprüche abgeleitet werden. Die Pläne dienen der Veranschaulichung des Mietangebotes. Änderungen und Anpassungen bleiben ausdrücklich vorbehalten.

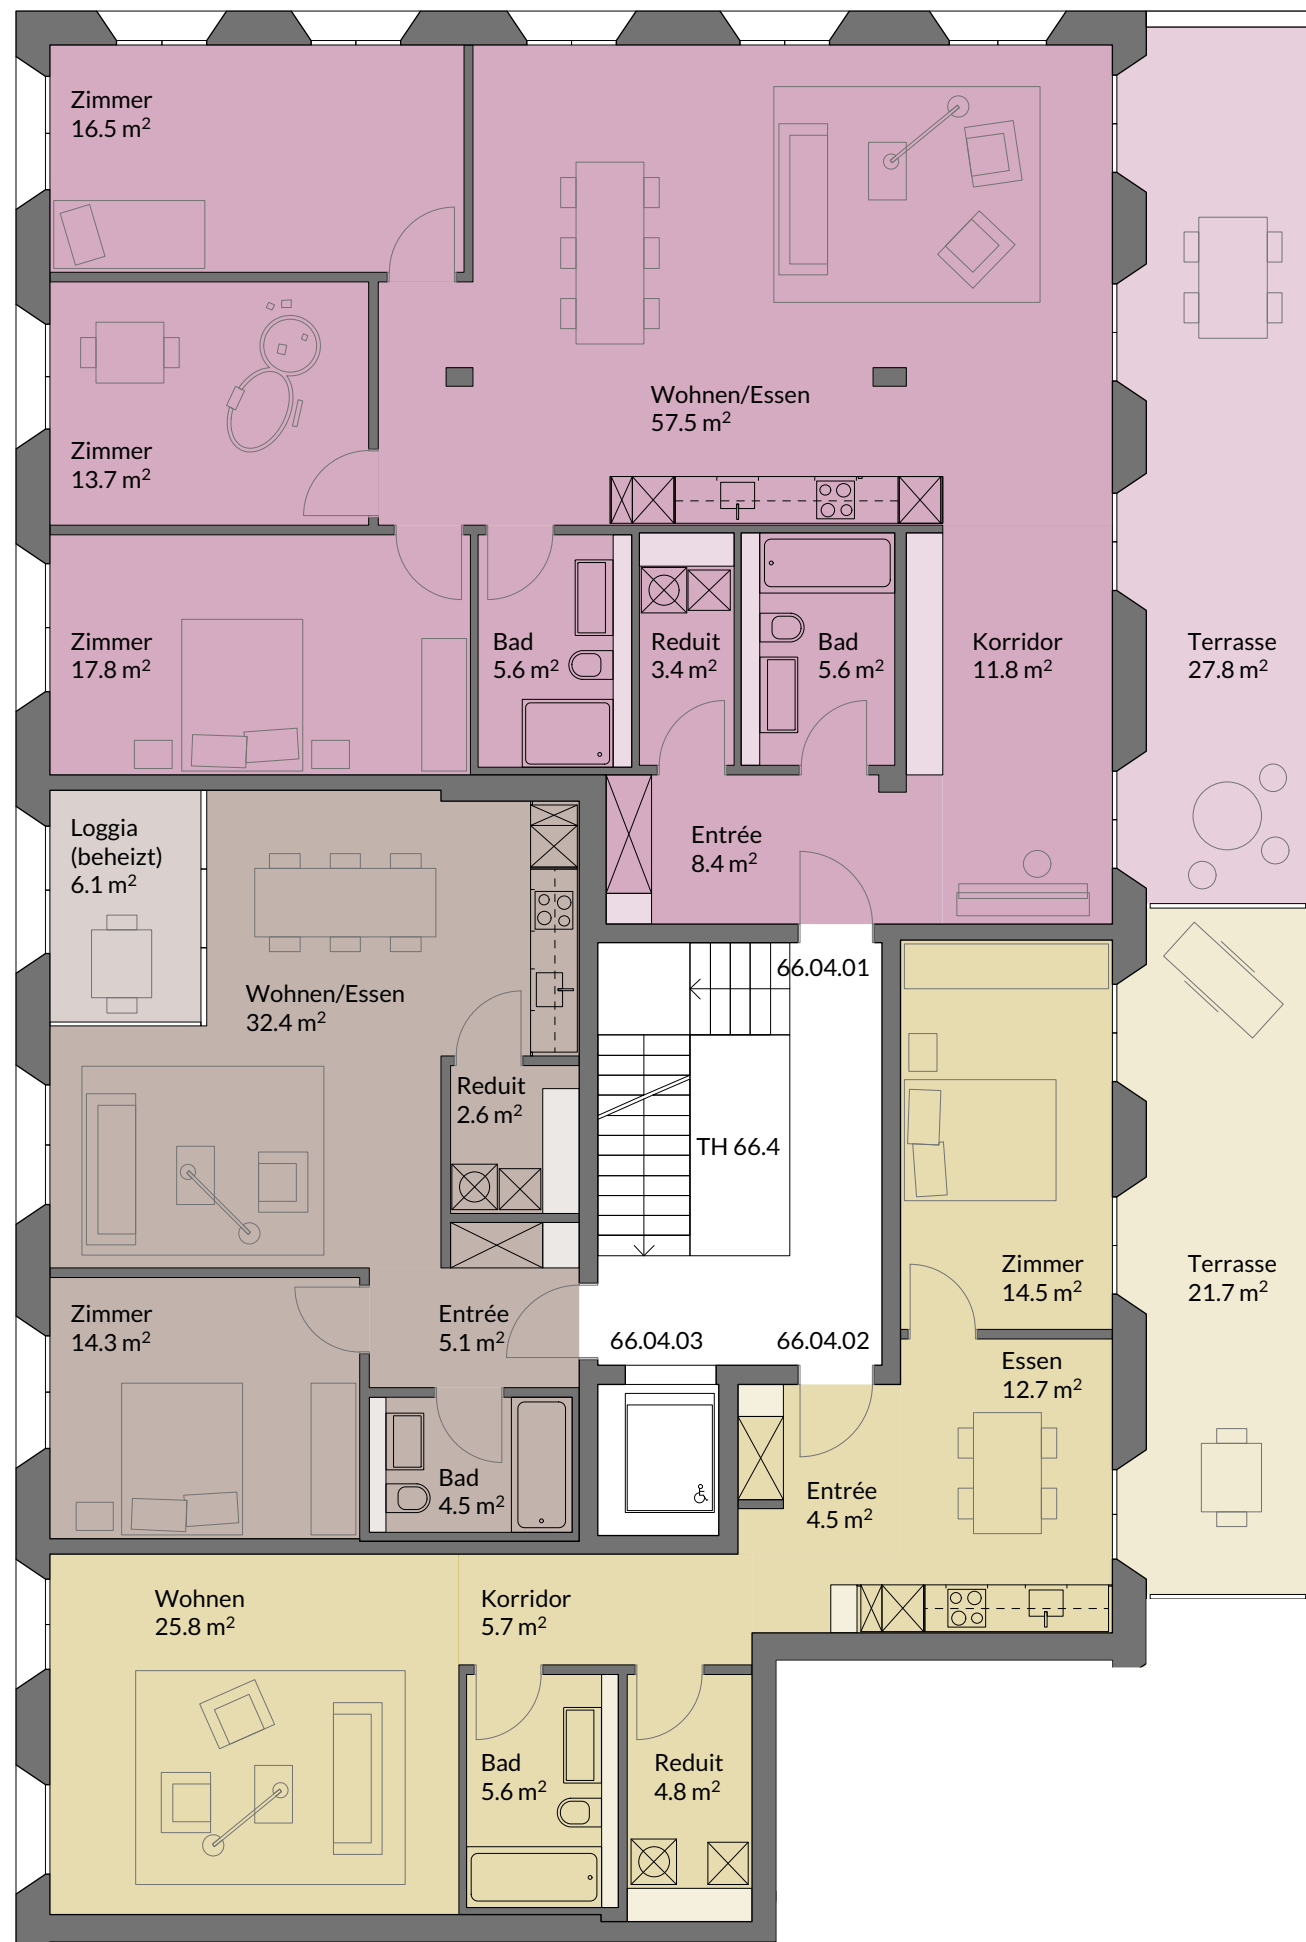

Wohnung 66.04.03
2.5 Zimmer

Wohnfläche 58.9 m²

Loggia beheizt 6.1 m²

0 5 m

Massstab 1:100@A3