


Ida-Sträuli-Strasse 49
Geschoss 1

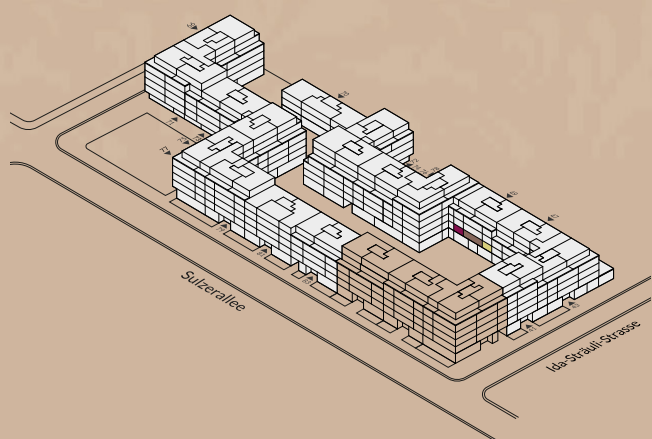


ERSTVERMIETUNG

PRIVERA

Privera AG
Husacherstrasse 3
CH-8304 Wallisellen
Telefon: +41 58 715 79 79
vermarktung.zh@privera.ch

Aus den Angaben dieser Pläne können keinerlei Ansprüche abgeleitet werden. Die Pläne dienen der Veranschaulichung des Mietangebotes. Änderungen und Anpassungen bleiben ausdrücklich vorbehalten.

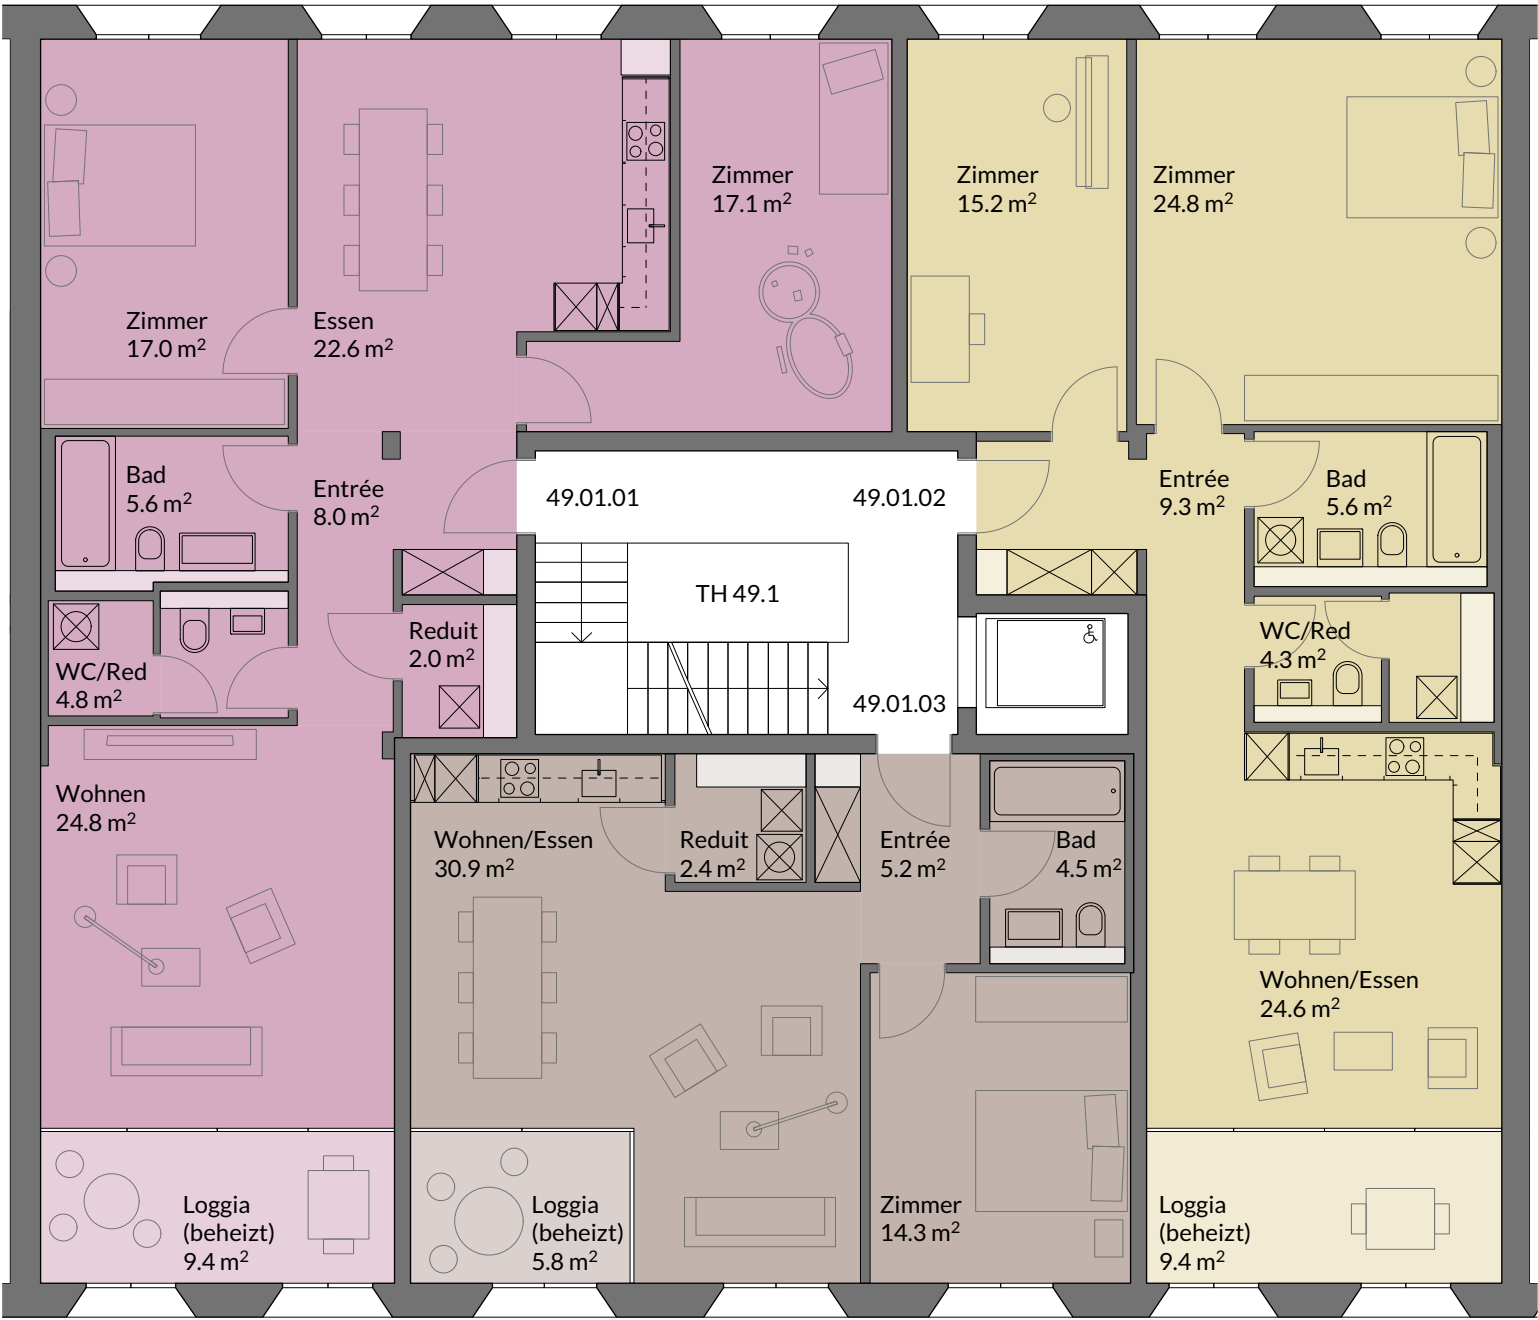

- Wohnung 49.01.02
3.5 Zimmer
- Wohnfläche 83.7 m²
 - Loggia beheizt 9.4 m²

