

sue&til

*Sulzerallee 75
Geschoss 3*




ERSTVERMIETUNG

PRIVERA

Privera AG
Husacherstrasse 3
CH-8304 Wallisellen
Telefon: +41 58 715 79 79
vermarktung.zh@privera.ch

Aus den Angaben dieser Pläne können keinerlei Ansprüche abgeleitet werden. Die Pläne dienen der Veranschaulichung des Mietangebotes. Änderungen und Anpassungen bleiben ausdrücklich vorbehalten.

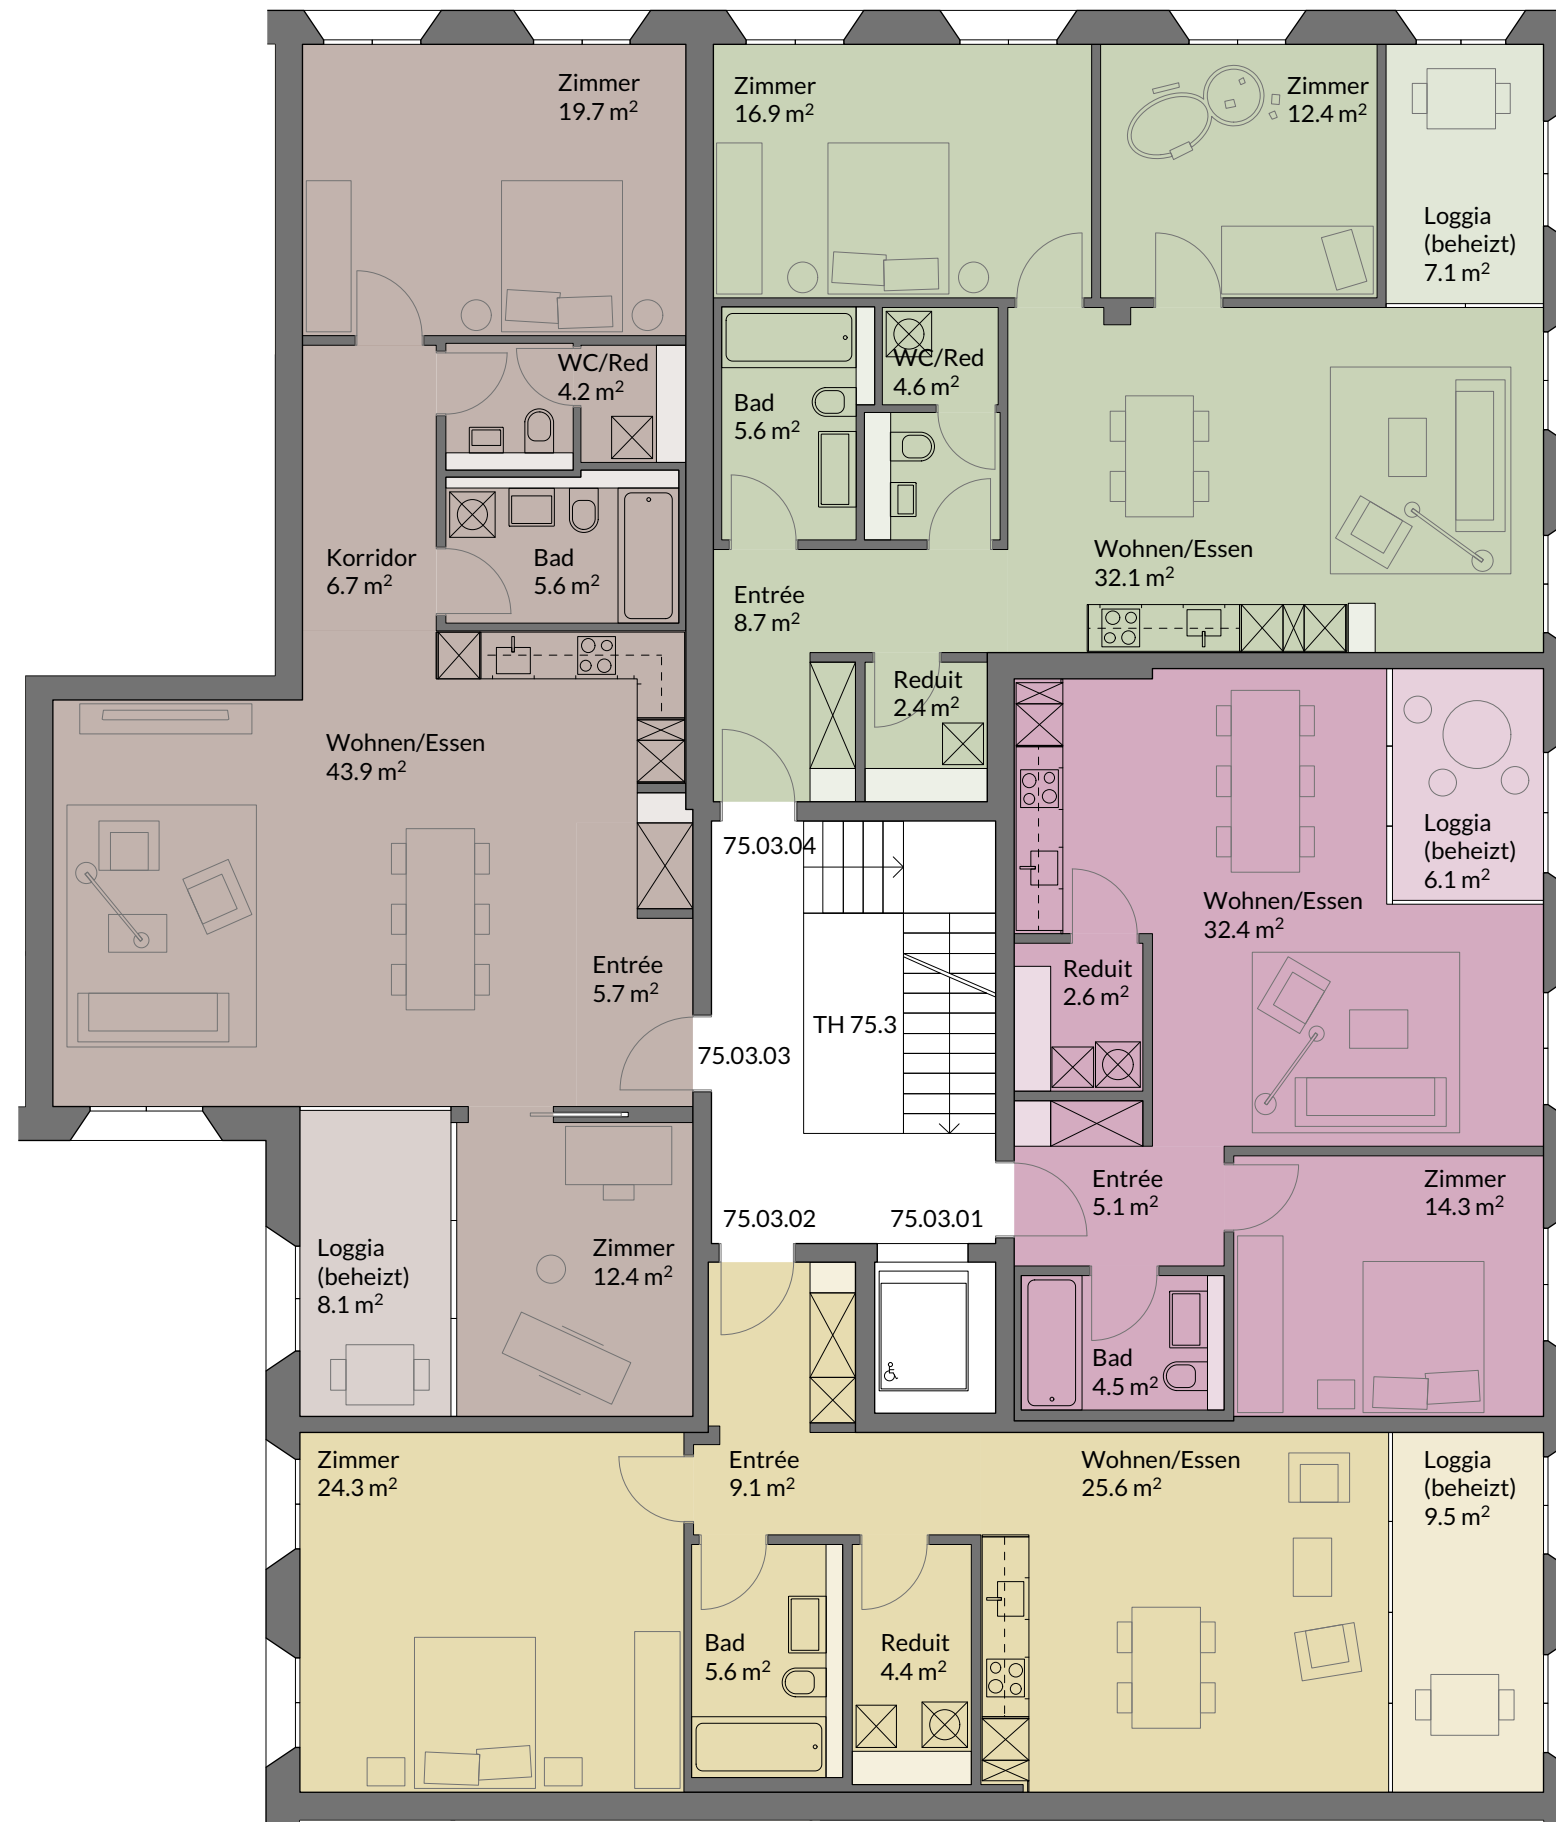

Wohnung 75.03.01
2.5 Zimmer

Wohnfläche 58.9 m²
Loggia beheizt 6.1 m²

0 5 m

Massstab 1:100@A3