


Ida-Sträuli-Strasse 41
Geschoss 1

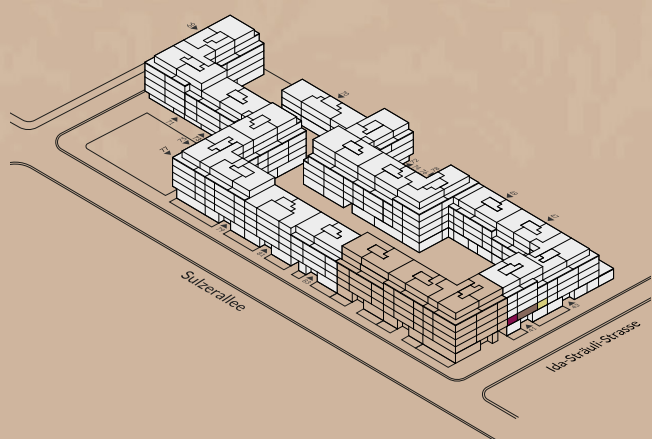


ERSTVERMIETUNG

PRIVERA

Privera AG
Husacherstrasse 3
CH-8304 Wallisellen
Telefon: +41 58 715 79 79
vermarktung.zh@privera.ch

Aus den Angaben dieser Pläne können keinerlei Ansprüche abgeleitet werden. Die Pläne dienen der Veranschaulichung des Mietangebotes. Änderungen und Anpassungen bleiben ausdrücklich vorbehalten.

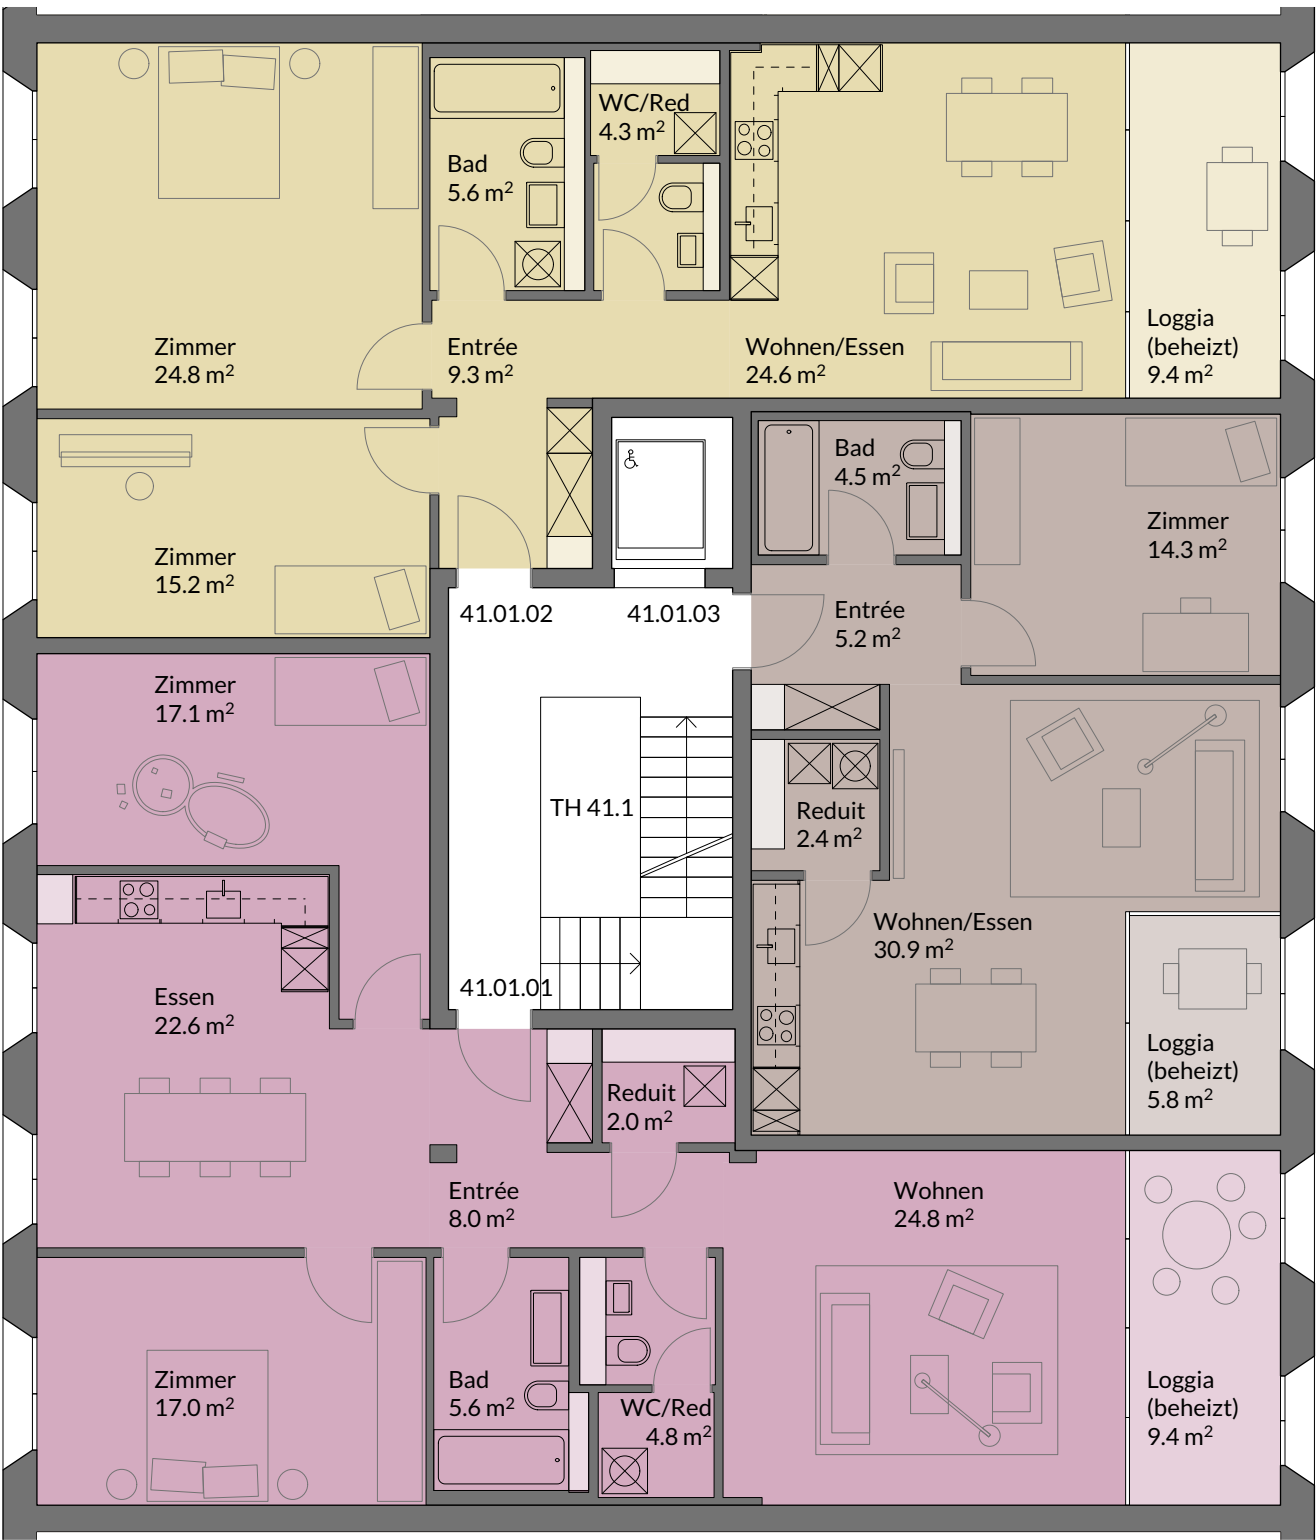

Wohnung 41.01.02
3.5 Zimmer
Wohnfläche 83.7 m²
Loggia beheizt 9.4 m²

