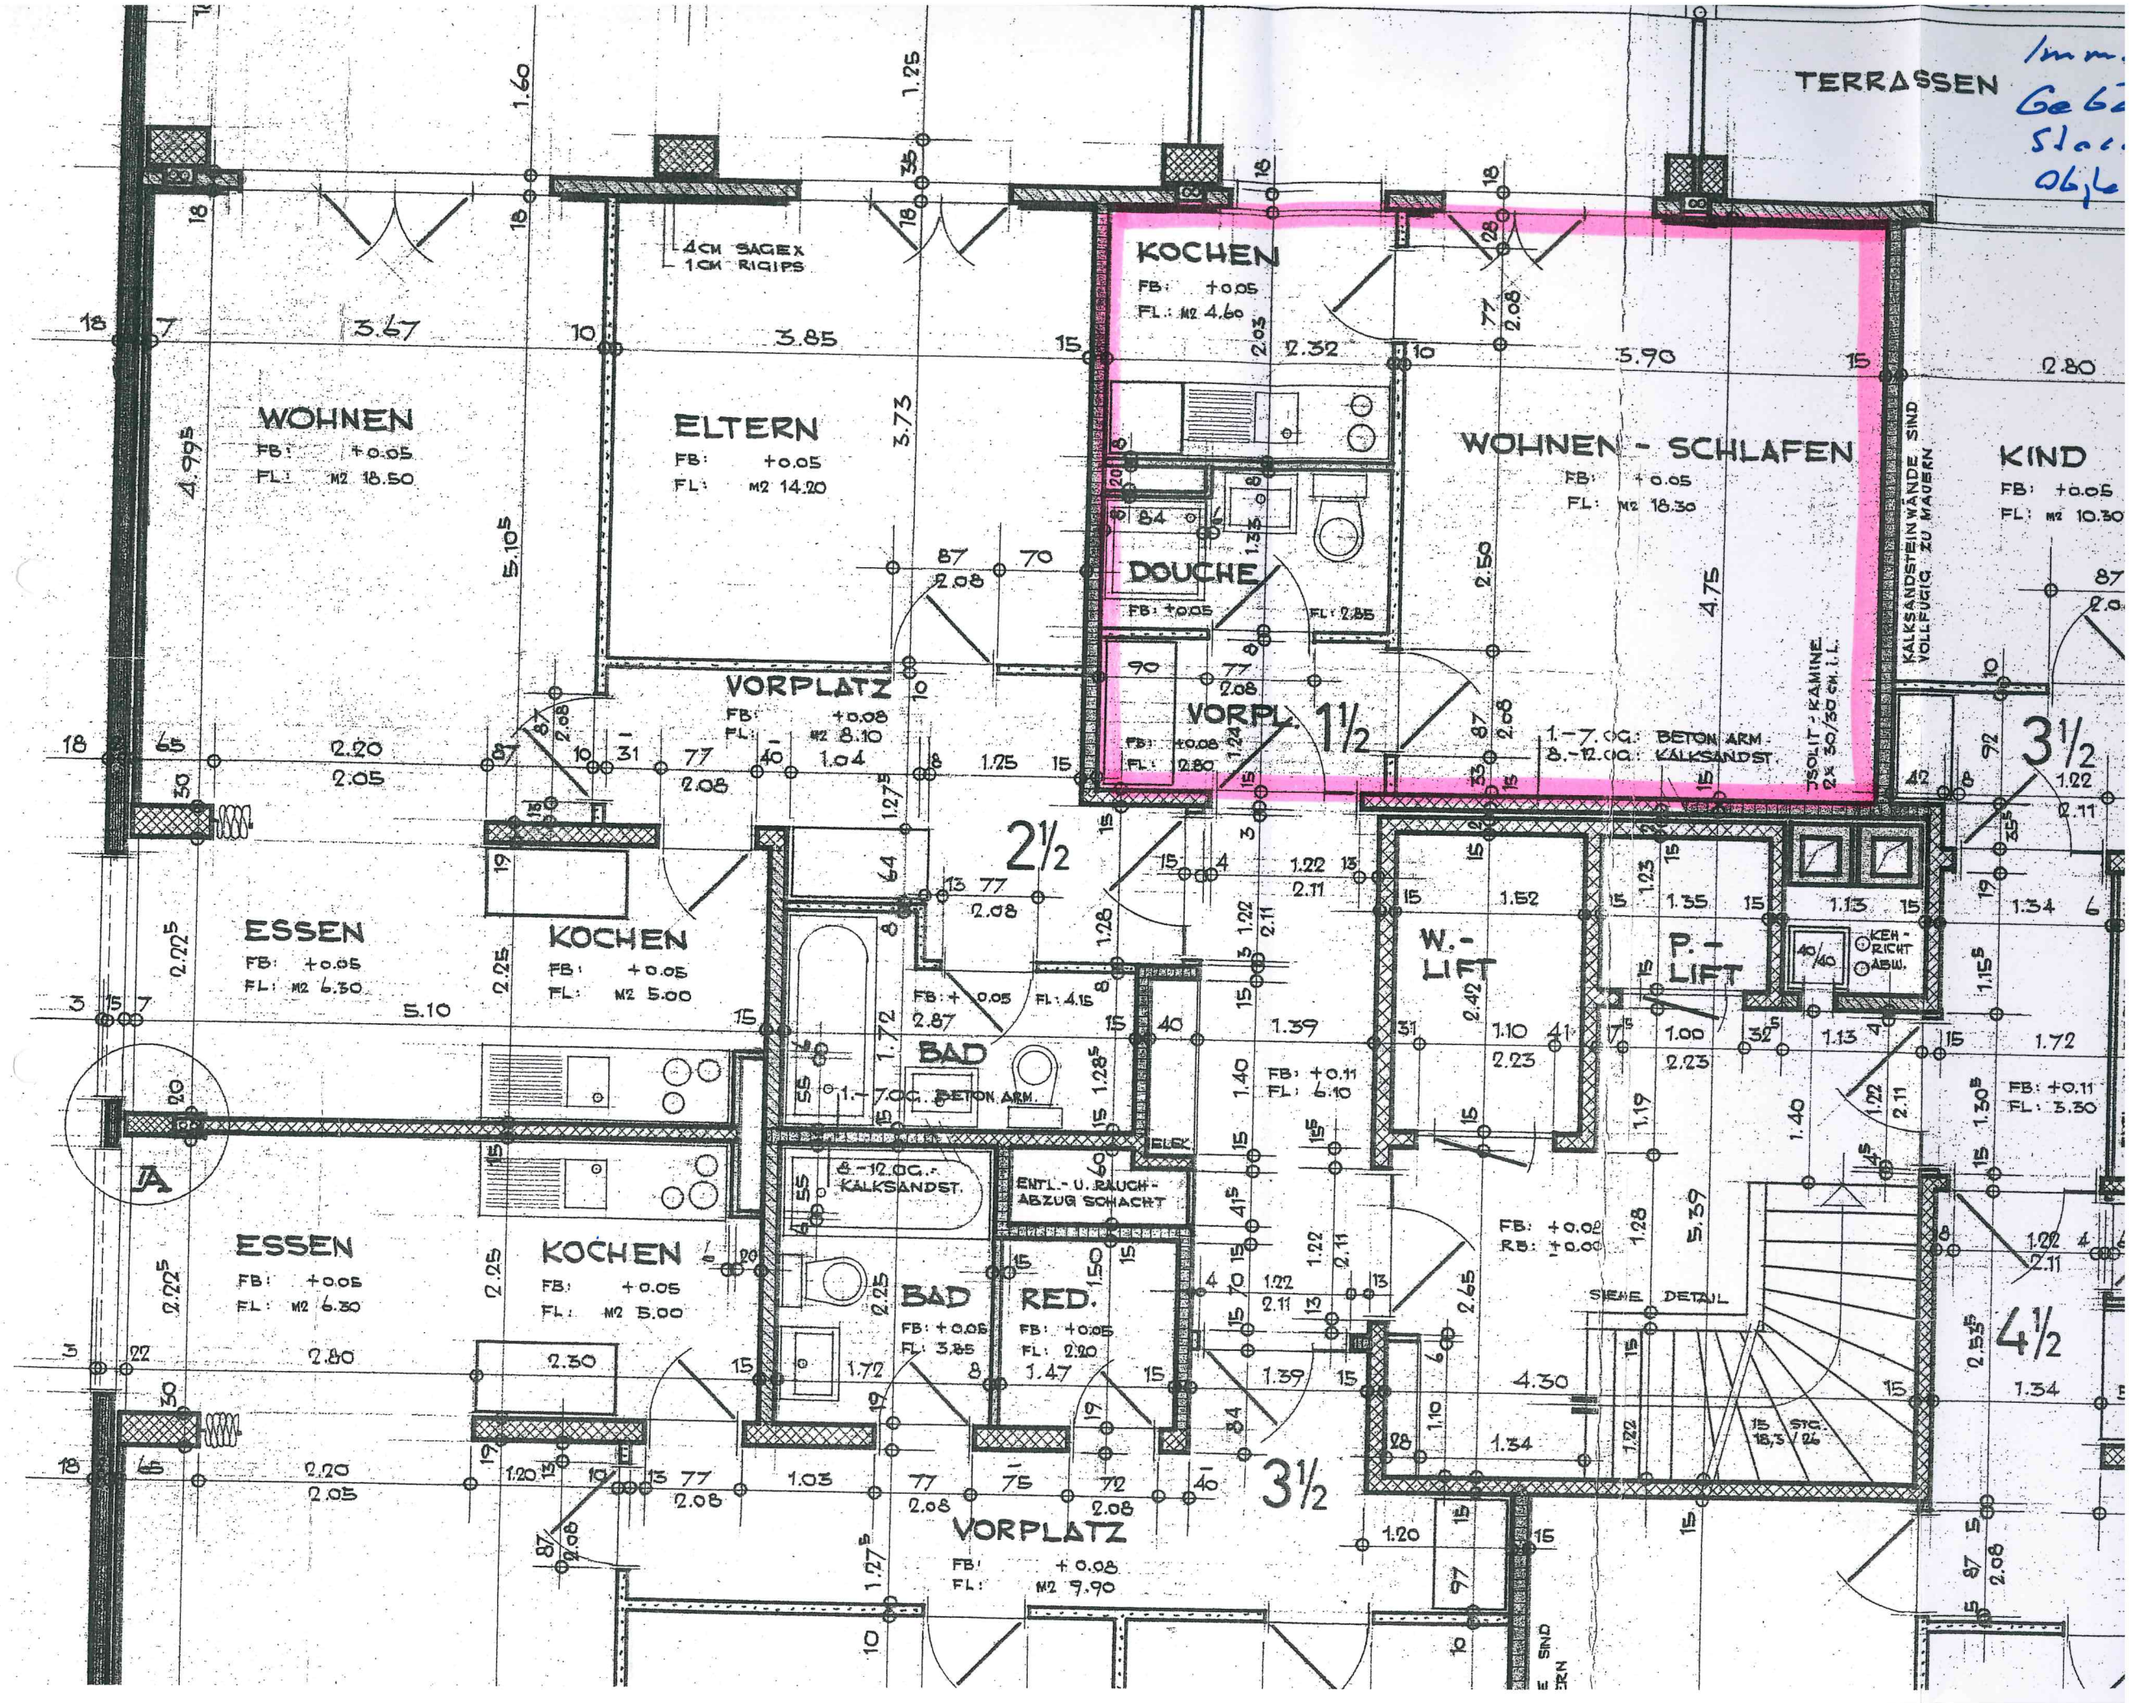
TERRASSEN
WOHNEN
FB: +0.05
FL: M2 18.50
ELTERN
FB: +0.05
FL: M2 14.20
4CM SAGEX
1CM RIGIPS
KOCHEN
FB: +0.05
FL: M2 4.60
DOUCHE
FB: +0.05
FL: 2.85
WOHNEN - SCHLAFEN
FB: +0.05
FL: M2 18.30
KALKSANDSTEINWÄNDE SIND VOLLFUGIG ZU MAUERN
KIND
FB: +0.05
FL: M2 10.30
VORPLATZ
FB: +0.08
FL: M2 8.10
VORPL.
FB: +0.08
FL: 2.80
1.-7.OG.: BETON ARM.
8.-12.OG.: KALKSANDST.
ISOLIT-KAMINE 2X 30/30 CM. I.L.
1½
2½
3½
4½
ESSEN
FB: +0.05
FL: M2 6.30
KOCHEN
FB: +0.05
FL: M2 5.00
BAD
FB: +0.05
FL: 4.15
1.-7.OG.: BETON ARM.
8.-12.OG.: KALKSANDST.
ENTL.- U. RAUCH-ABZUG SCHACHT
ELEK.
W.-LIFT
P.-LIFT
KEN-RICHT ABW.
FB: +0.11
FL: 6.10
FB: +0.11
FL: 3.30
FB: +0.05
FL: 3.85
BAD
RED.
FB: +0.05
FL: 2.20
SIEHE DETAIL
STG. 18,3/26
VORPLATZ
FB: +0.08
FL: M2 9.90
A