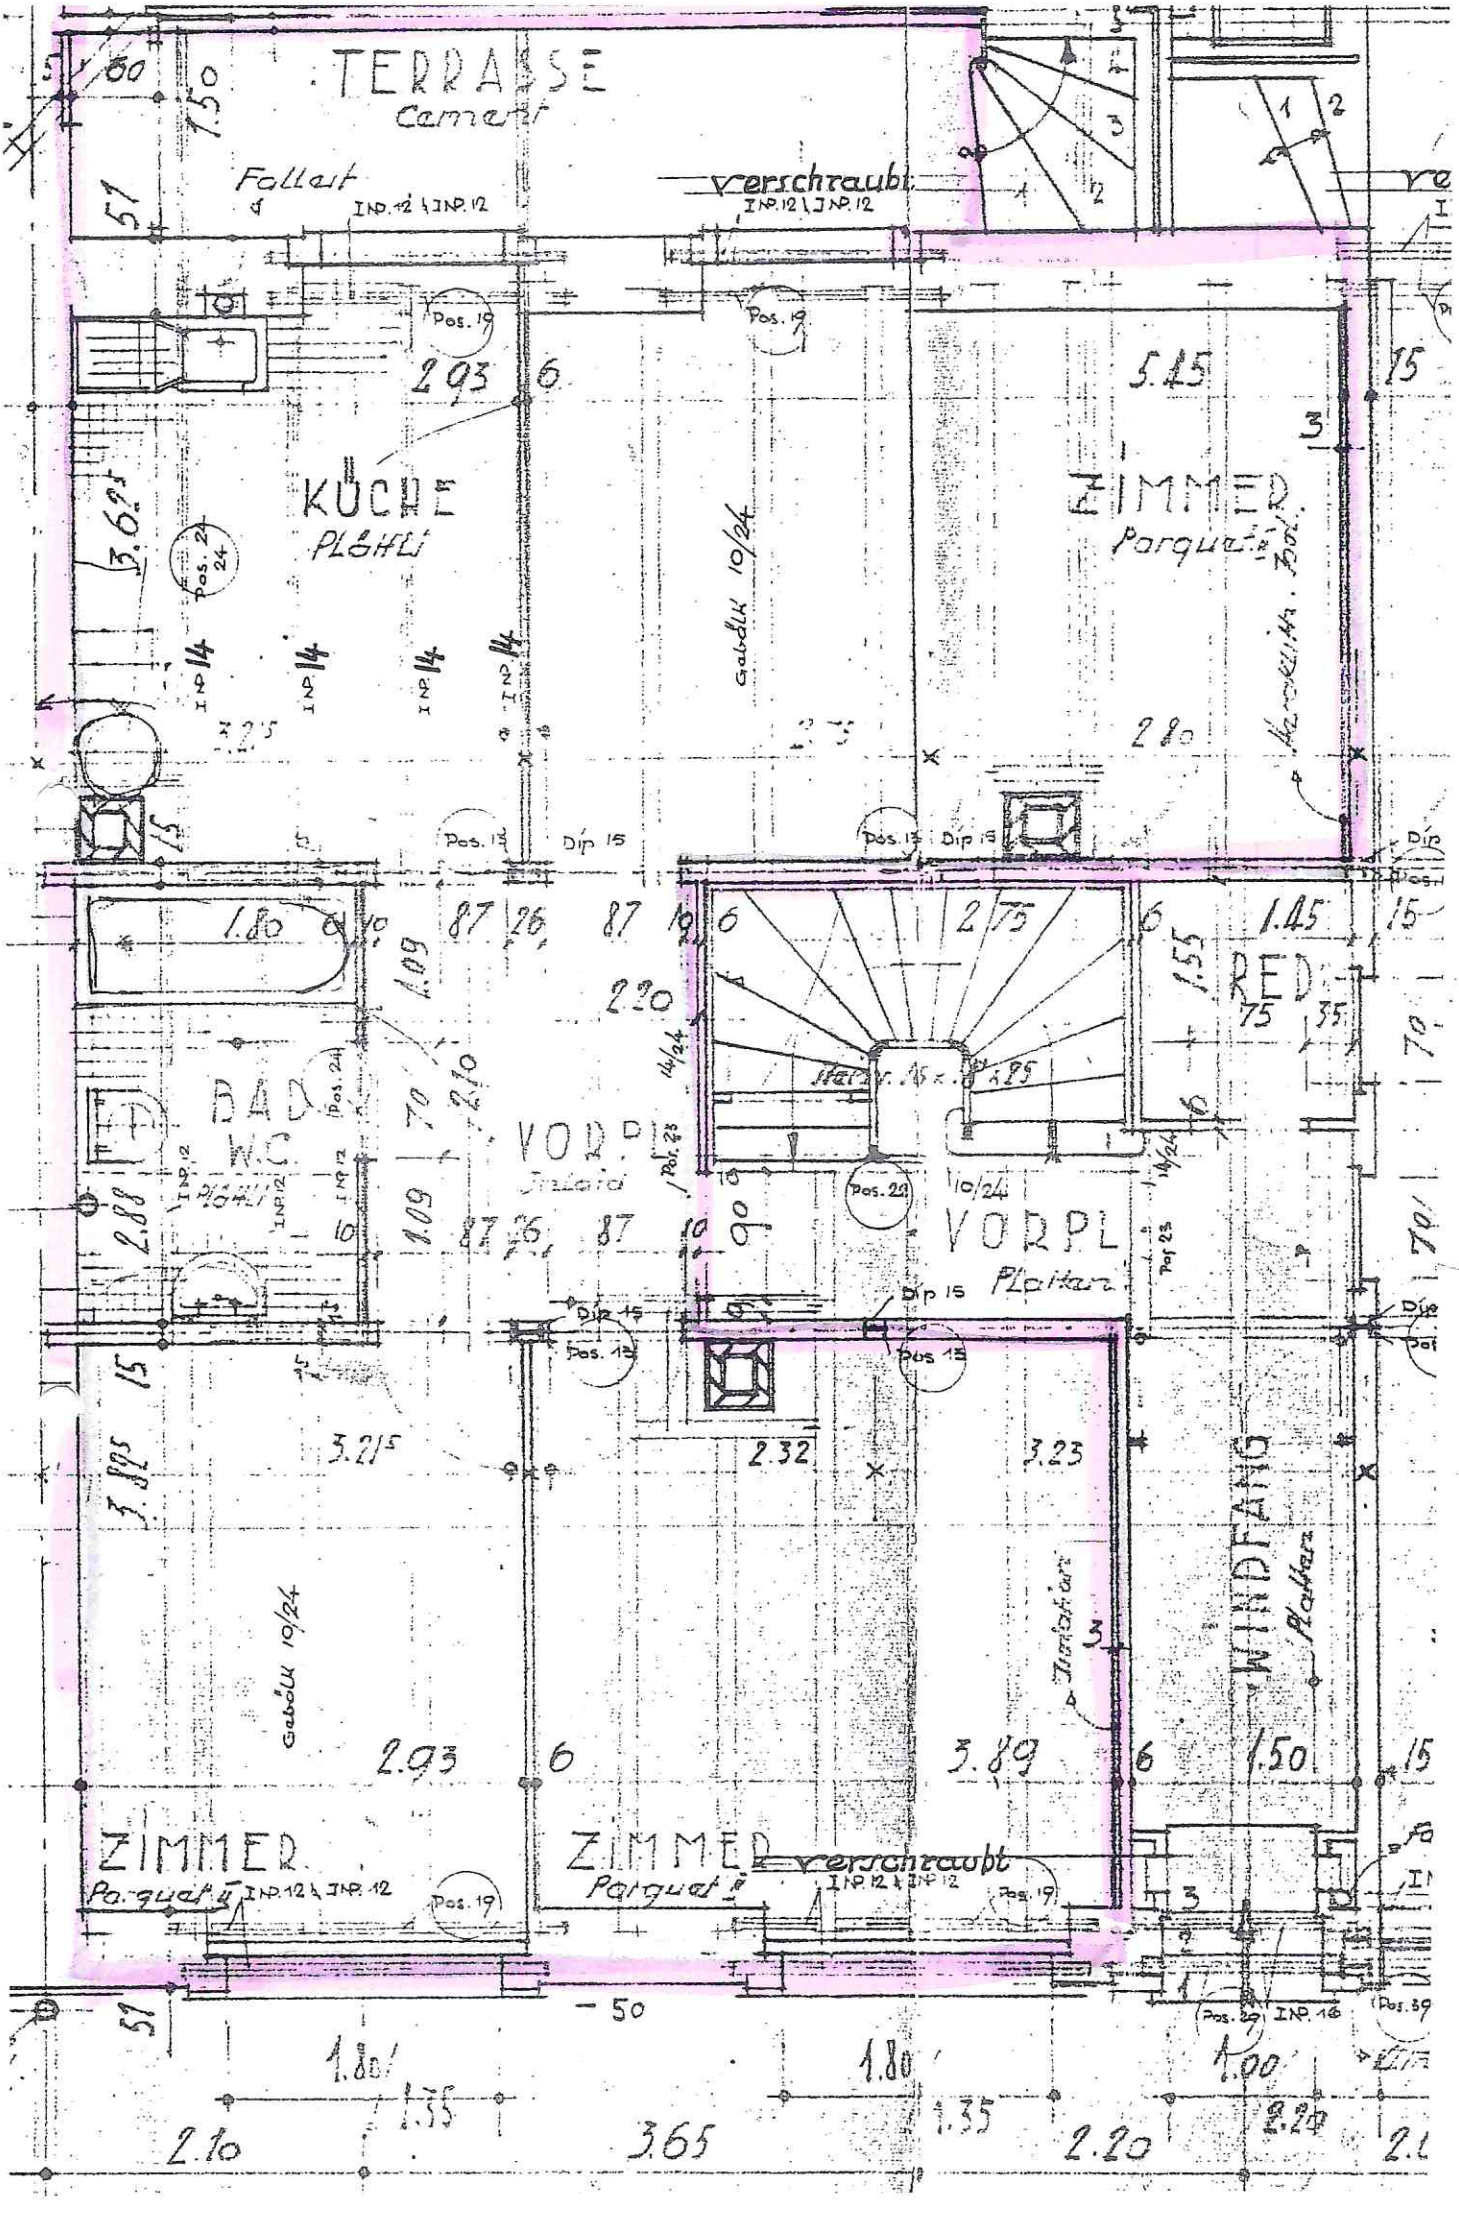

TERRASSE
Cement
Fallat
verschraubt
KÜCHE
PLÄHLI
ZIMMER
Parquet
Gebälk 10/24
BAD
WC
VORPL
Platten
ZIMMER
Parquet
verschraubt
ZIMMER
Parquet
verschraubt
WINDFANG
Platten
Pos. 19
Pos. 24
Pos. 12
Pos. 23
Pos. 22
Pos. 29
Pos. 39
Dip 15
INP. 12 \ INP. 12
INP. 14
INP. 16