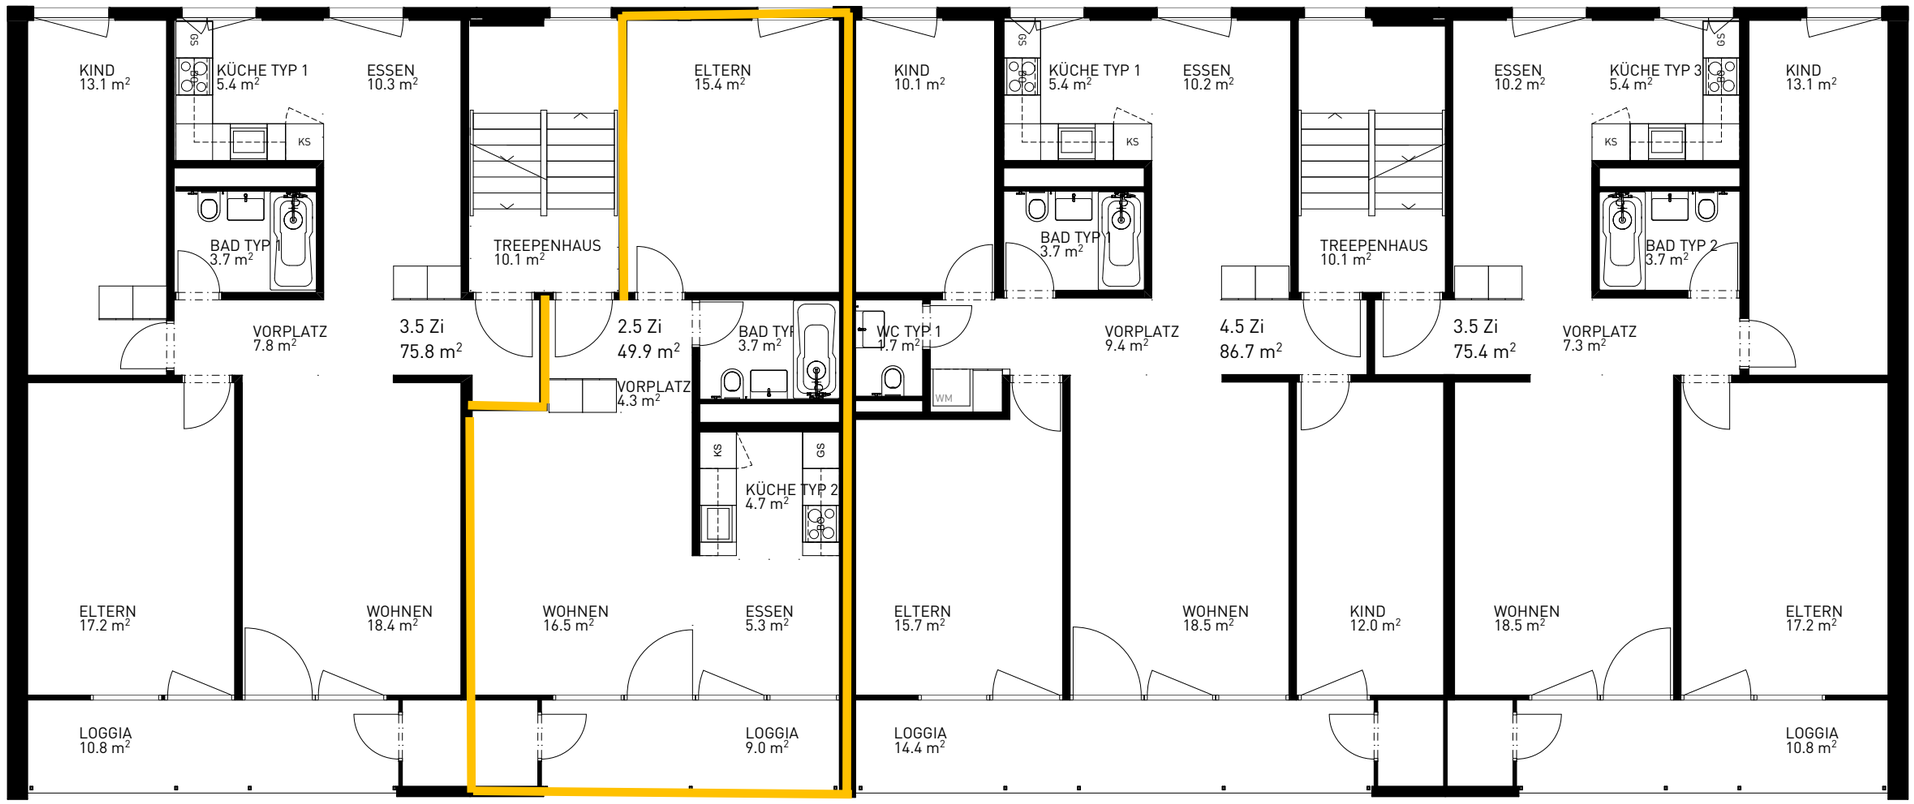


INDEX	ÄNDERUNG	DATUM	GEZ.
00	ERSTELLUNG	2021-08-10	GOL

SÄMTLICHE MASSE SIND VOR AUSFÜHRUNG VOM UNTERNEHMER VERANTWORTUNGSVOLL AM BAU ZU KONTROLLIEREN.

ANSCHLÜSSE MÜSSEN VOR AUSFÜHRUNG VOM UNTERNEHMER GEMÄSS VORSCHRIFTEN GEPRÜFT WERDEN.

NEUE BAUTEILE SIND IN ROT DARGESTELLT. ABGEBROCHENE BAUTEILE SIND IN GELB DARGESTELLT.

OKFB EG = +0.00 = 314.50

0 1 2 3 4 5

VARIOSERV AG | LIEBRÜTISTRASSE 39 | CH-4303 KAISERAUGST

PROPLANING AG ARCHITEKTEN | TÜRKHEIMERSTRASSE 6 | PF | CH-4009 BASEL

BAUPROJEKT

STRANGSANIERUNG MFH TROTTENSTRASSE 5-7

NORMALGESCHOSS

100	A3
101	00
GOL	GOL

PLOT 26.05.2023 | P:\Architekten\1251-11-3_Strangsan_MFH_Trottenstr_5-22\09_Planunterlagen\92_Bauprojekt\92.1_Modell\TROT_ARC_5-7.pln