
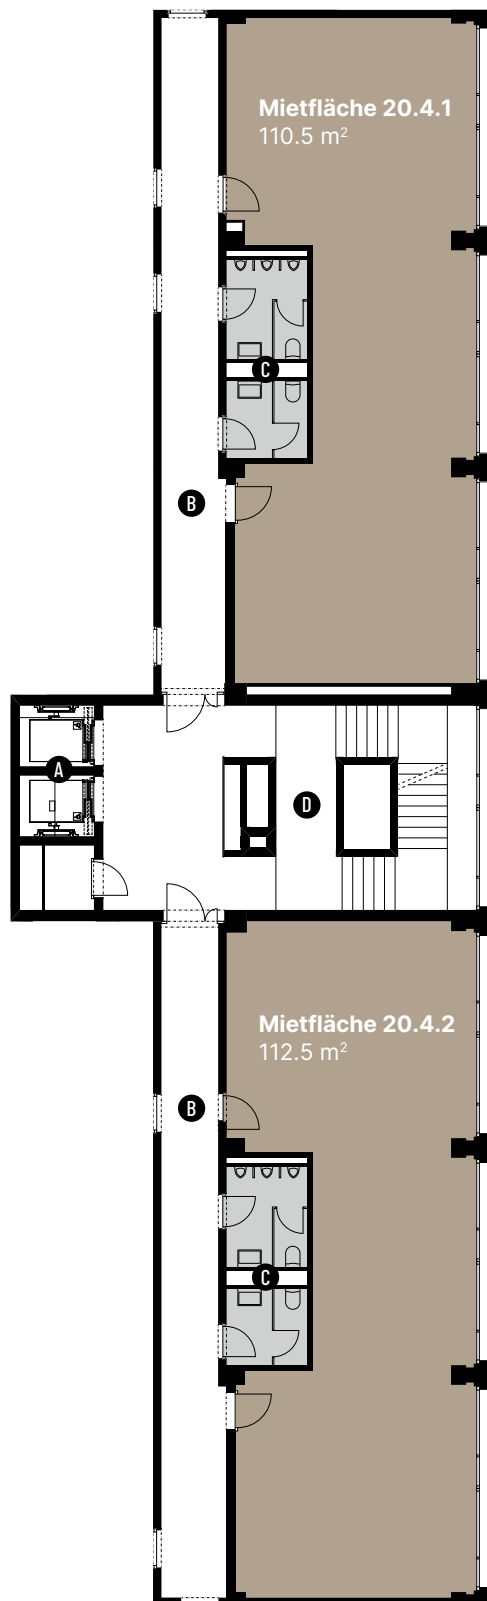


Ringstrasse 20

4. OBERGESCHOSS

Nutzung	Büro
Mietfläche 20.4.1	110.5 m ²
Mietfläche 20.4.2	112.5 m ²
Raumhöhe	ca. 3.17 m

- A** Personenlift
- B** Haupteingang
- C** Toiletten
- D** Treppenhaus

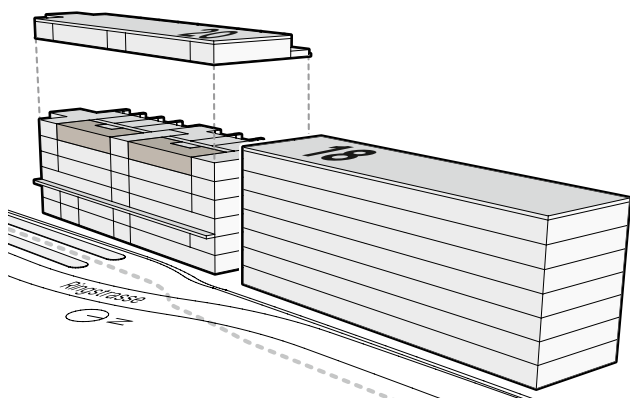

Tend AG | Zürcherstrasse 39 | 8952 Schlieren
T +41 44 434 27 20 | gewerbe@tend.ch

Alle Angaben, Pläne, Zeichnungen usw. sind unverbindlich.
Bei sämtlichen Flächenangaben handelt es sich um Circumasse.
Änderungen bleiben vorbehalten.



1 m | 2 | | | 10