
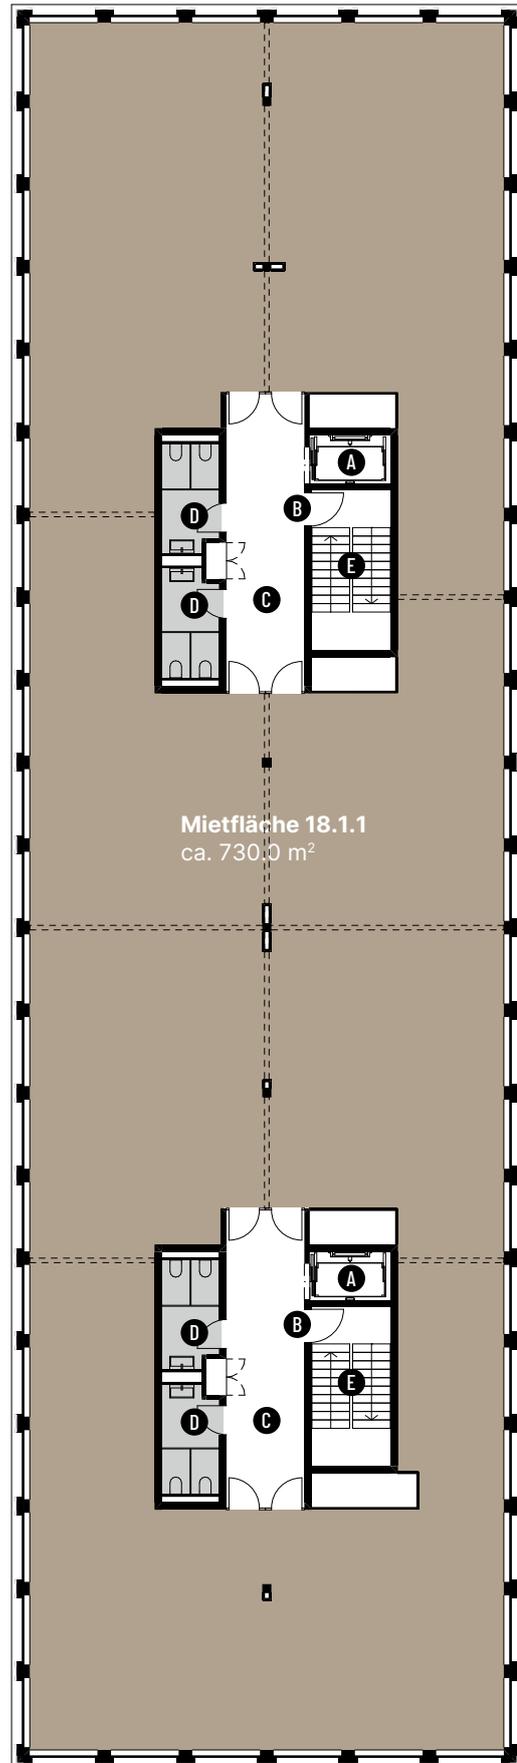


Ringstrasse 18

1. OBERGESCHOSS

Nutzung	Büro
Mietfläche 18.1.1	ca. 730 m ²
Raumhöhe	ca. 2.8 m ²

- A** Personenlift
- B** Haupteingang
- C** Gang
- D** Toiletten
- E** Treppenhaus, 17.5 m²

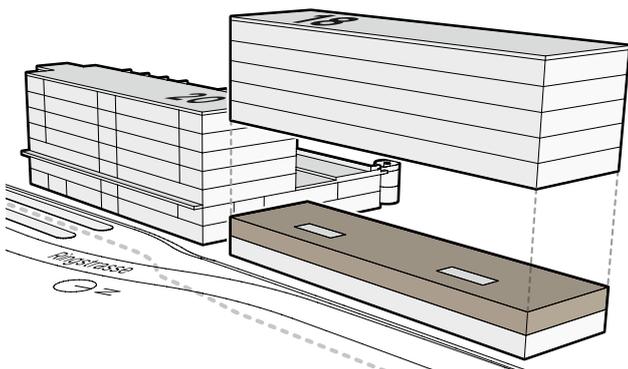

Varioserv AG | Überlandstrasse 101 | 8600 Dübendorf
Telefon +41 44 802 17 95 | duebendorf@varioserv.ch

Alle Angaben, Pläne, Zeichnungen usw. sind unverbindlich.
Bei sämtlichen Flächenangaben handelt es sich um Circumasse.
Änderungen bleiben vorbehalten.



| m | 2 | | | | 10