



1½ ZIMMER - WOHNUNG

WOHNUNGSNUMMER: 10g

Netto - Wohnfläche Wohnen 10g	51.85 m ²
Abstellraum im UG	5.50 m ²
Terrasse	20.00 m ²
Raumhöhe	ca. 2.08 m

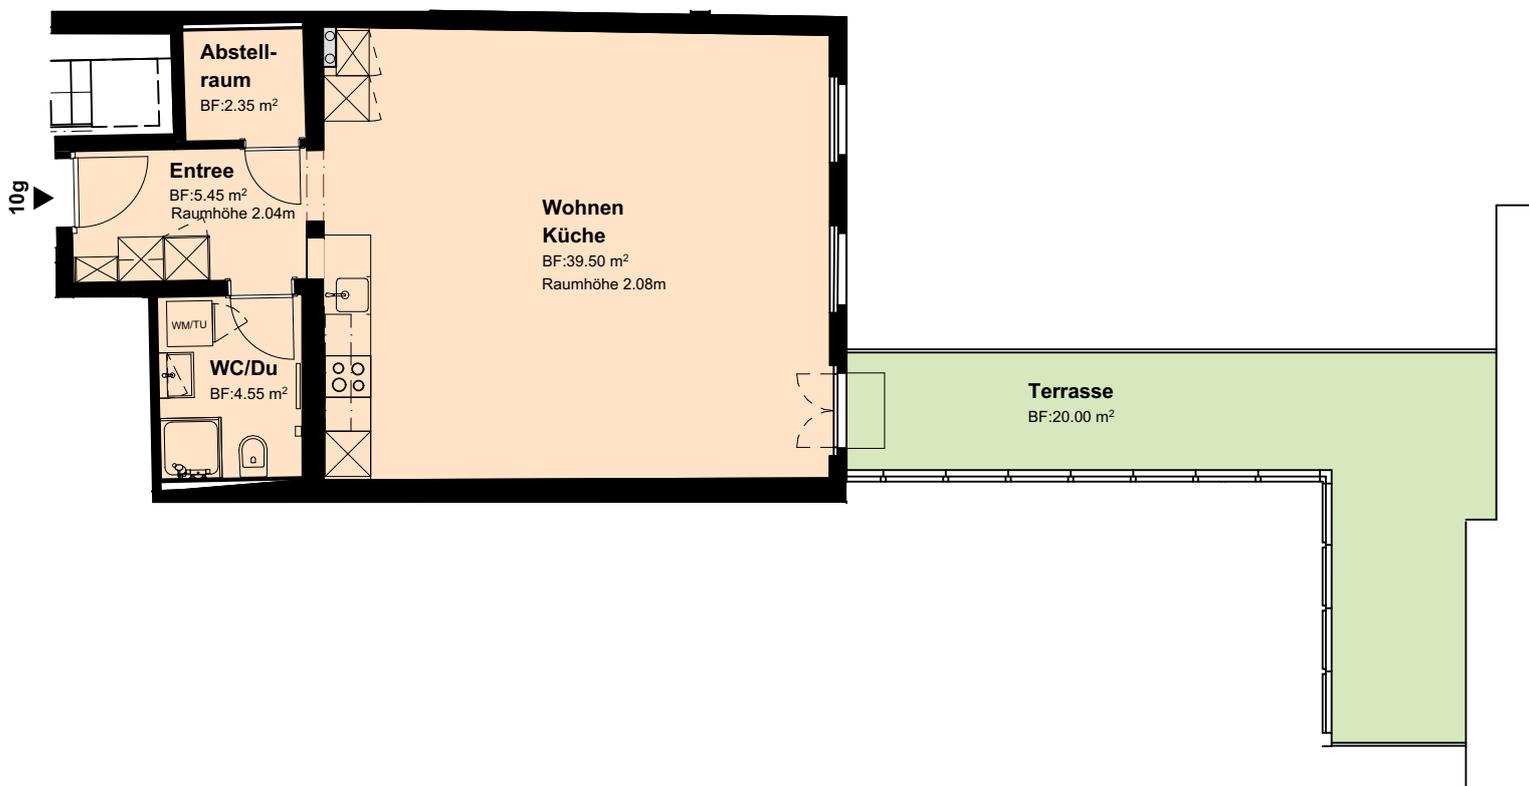

1. OBERGESCHOSS

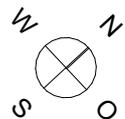

Änderungen und Abweichungen gegenüber den publizierten Angaben bleiben ausdrücklich vorbehalten. Keine Haftung.

Tonhallestrasse 10 9500 Wil

Dübendorf, 15. Mai 2024