


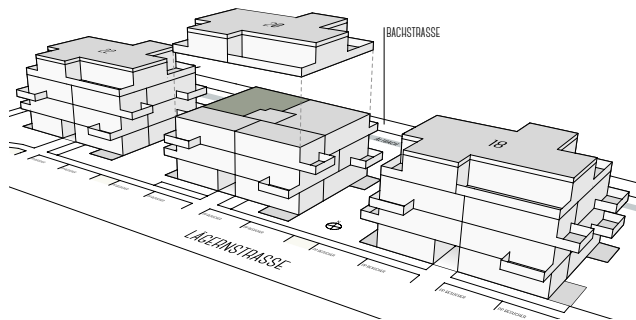

WOHNUNG 20.2.2



3.5-Zimmer-Wohnung
Lägerstrasse 20, 8303 Bassersdorf
2. Obergeschoss

Fläche: 70.4 m²
Aussenfläche: 7.6 m²



0

2 m

10 m

Massstab 1:100

Änderungen und Abweichungen gegenüber den publizierten Angaben bleiben ausdrücklich vorbehalten. Keine Haftung.