


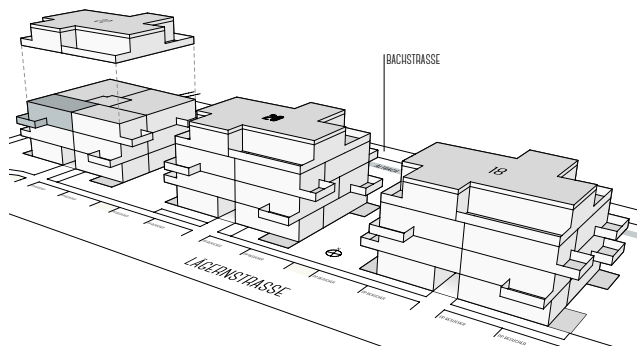

WOHNUNG 22.2.1



1.5-Zimmer-Wohnung
Lägerstrasse 22, 8303 Bassersdorf
2. Obergeschoss

Fläche: 35.6 m²
Aussenfläche: 7.8 m²



0 2 m 10 m

Massstab 1:100

Änderungen und Abweichungen gegenüber den publizierten Angaben bleiben ausdrücklich vorbehalten. Keine Haftung.