


# Schönhalde

Mühlemattstrasse 13, 6004 Luzern / 4. OG / 8-Zimmerwohnung

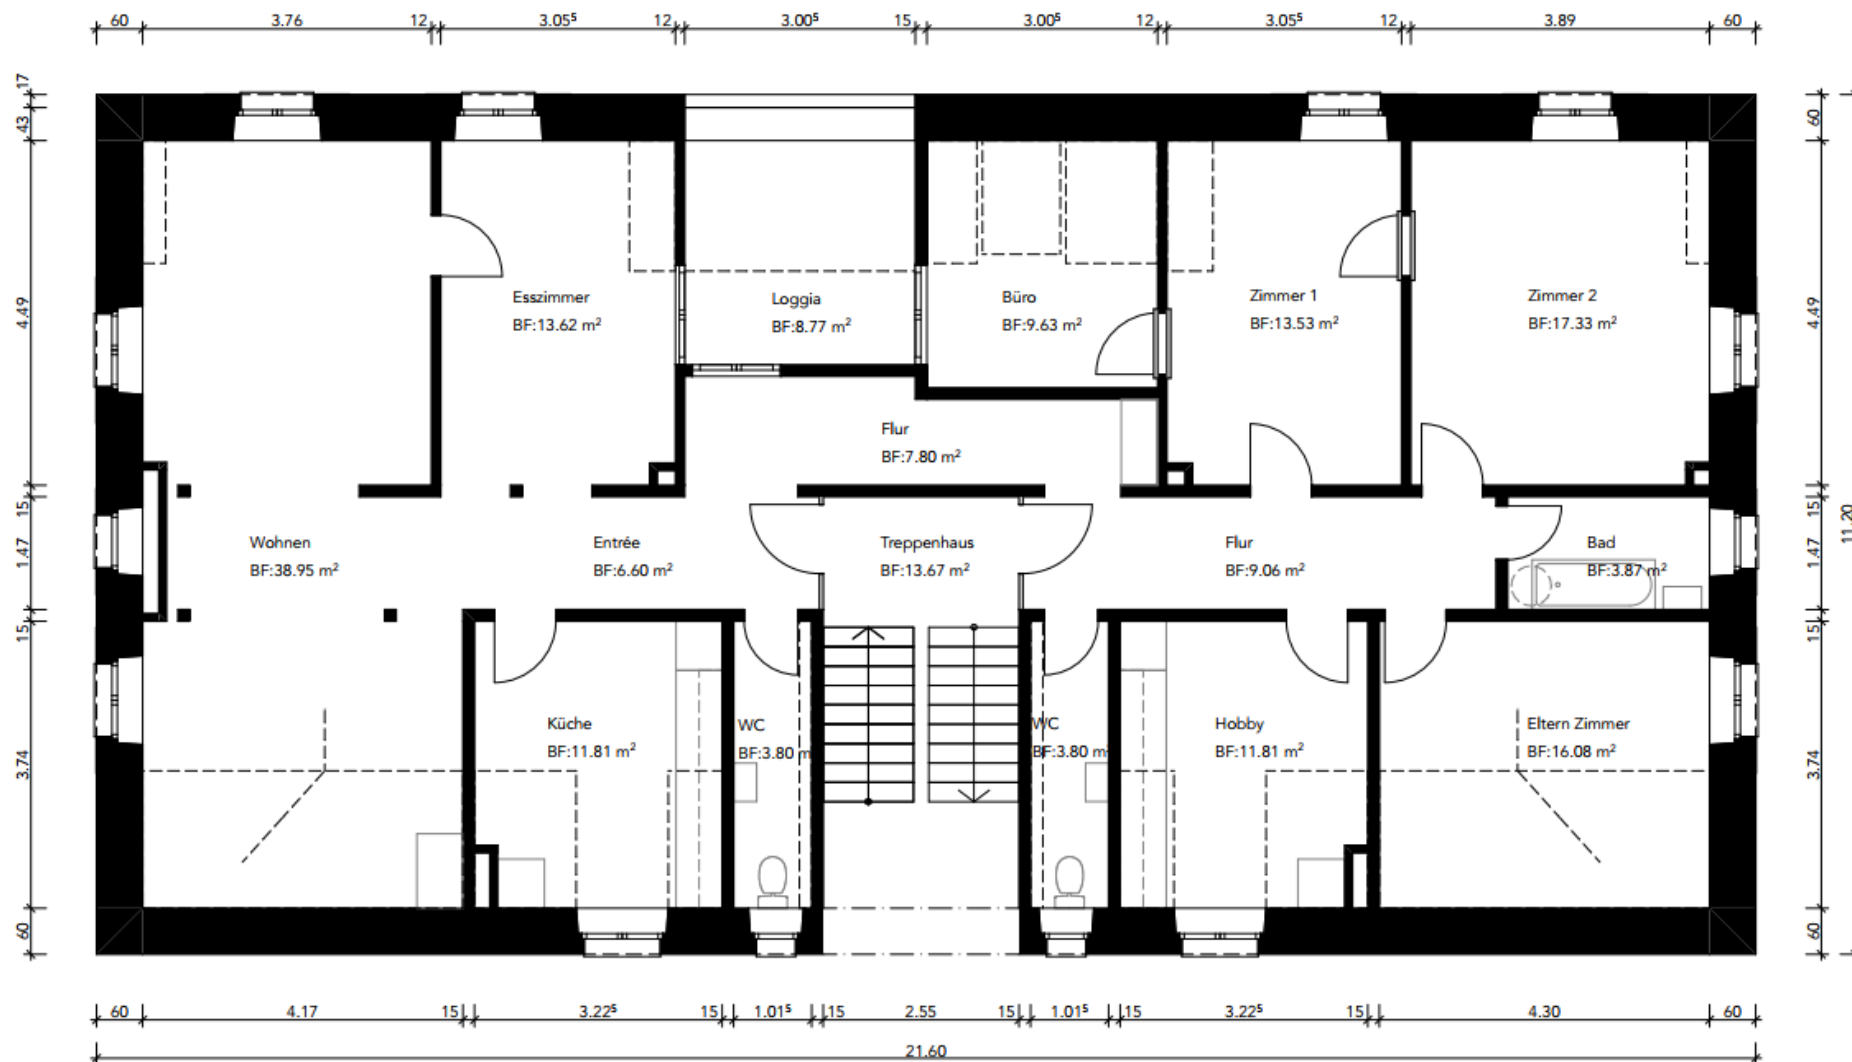

Dachgeschoss Hauptnutzfläche Gesamt = 176.45 m<sup>2</sup>