
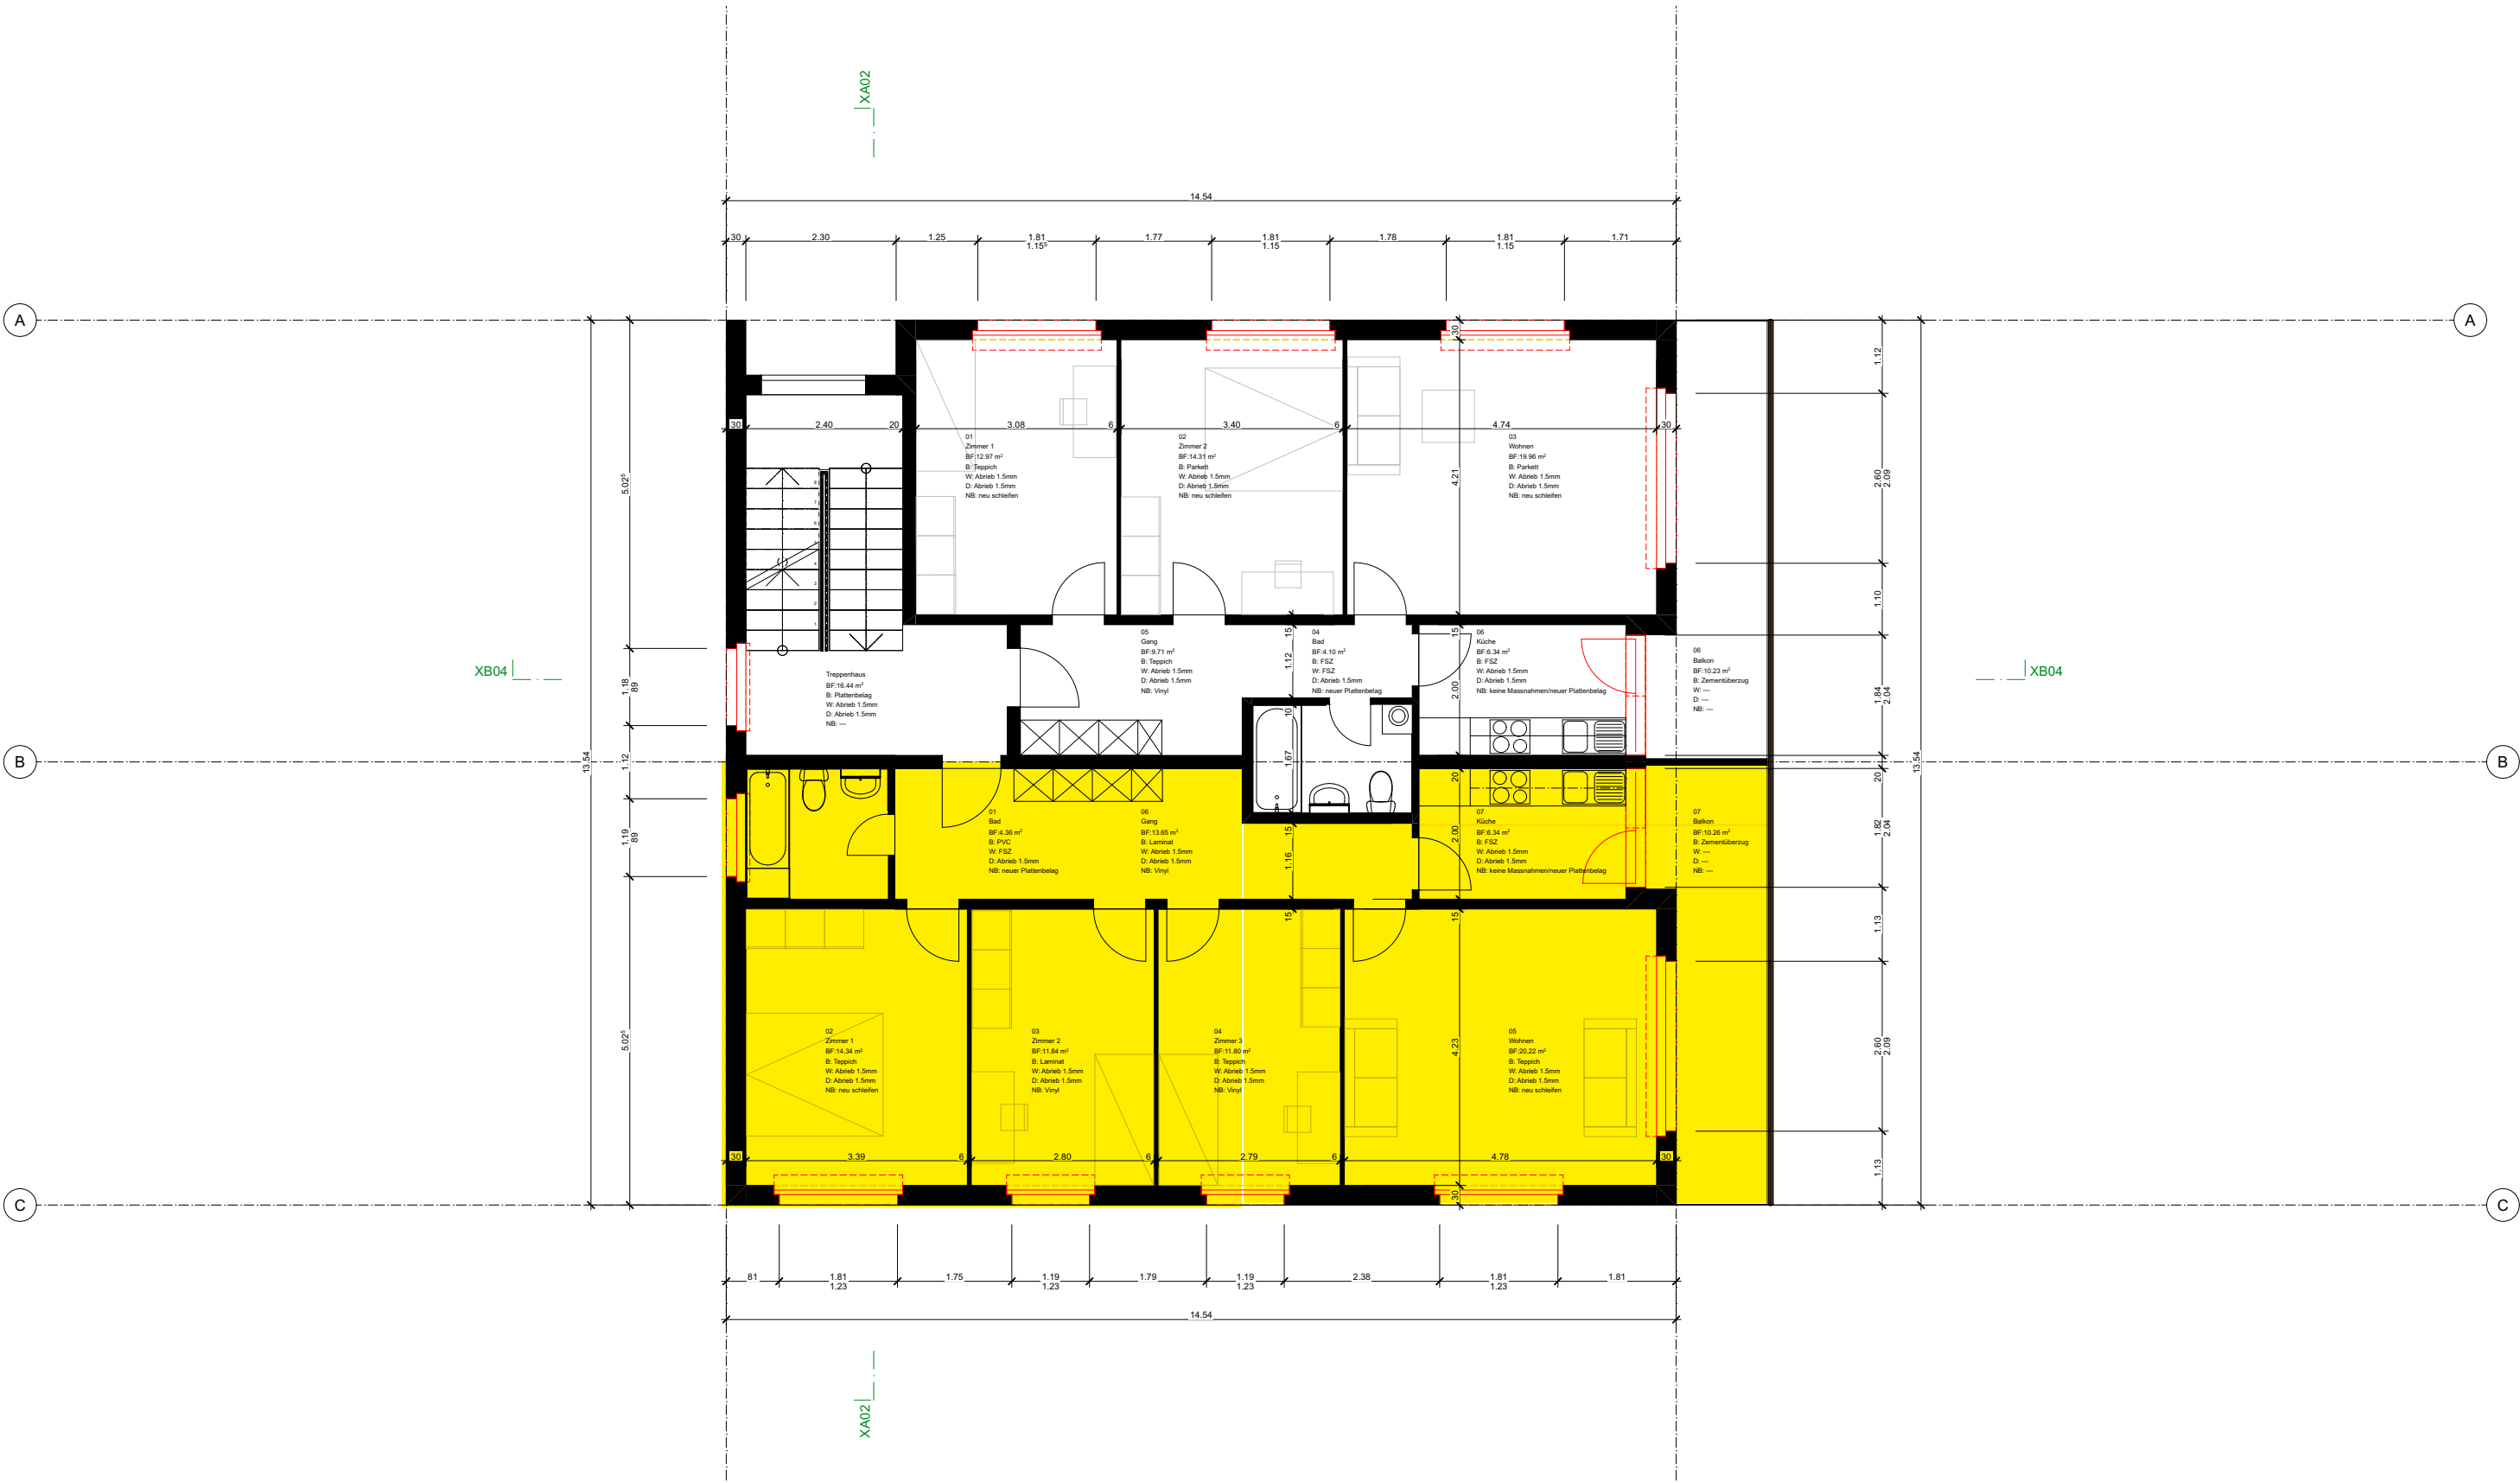


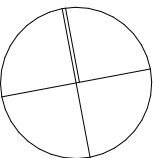

Bauträger	Objekt	Planinhalt	Verfasser	Planzeichen	Unterschriften	
PEAKSTAR AG Kapellgasse 3 6004 Luzern	Baueingabe P-202 Sanierung MFH Luzern Hirtenhofstrasse 54 6005 Luzern	2.OG	 Hunold Architekten AG Brambergstrasse 3b · 6004 Luzern Tel 041 418 80 25 Breitfeld 2 · 6343 Rotkreuz Tel 041 790 71 60 info@hunold-architekten.ch www.hunold-architekten.ch		Bauherr / Grundeigentümer: PEAKSTAR AG	Architektur: Boris Hunold Dipl. Arch ETH / SIA
		Projekt Nr.: P-202			Ort, Datum	Ort, Datum
		Massstab: 1:100			Unterschrift	Unterschrift
		Plan Nr.: ARC-4-1.5				
		± 0.00: 470.4325				
		Datum: 09.02.2022				
		revidiert:				
		gezeichnet: esh				
		Ausgabe: Ausgabe				