


BLOCK A

DACHGESCHOSS

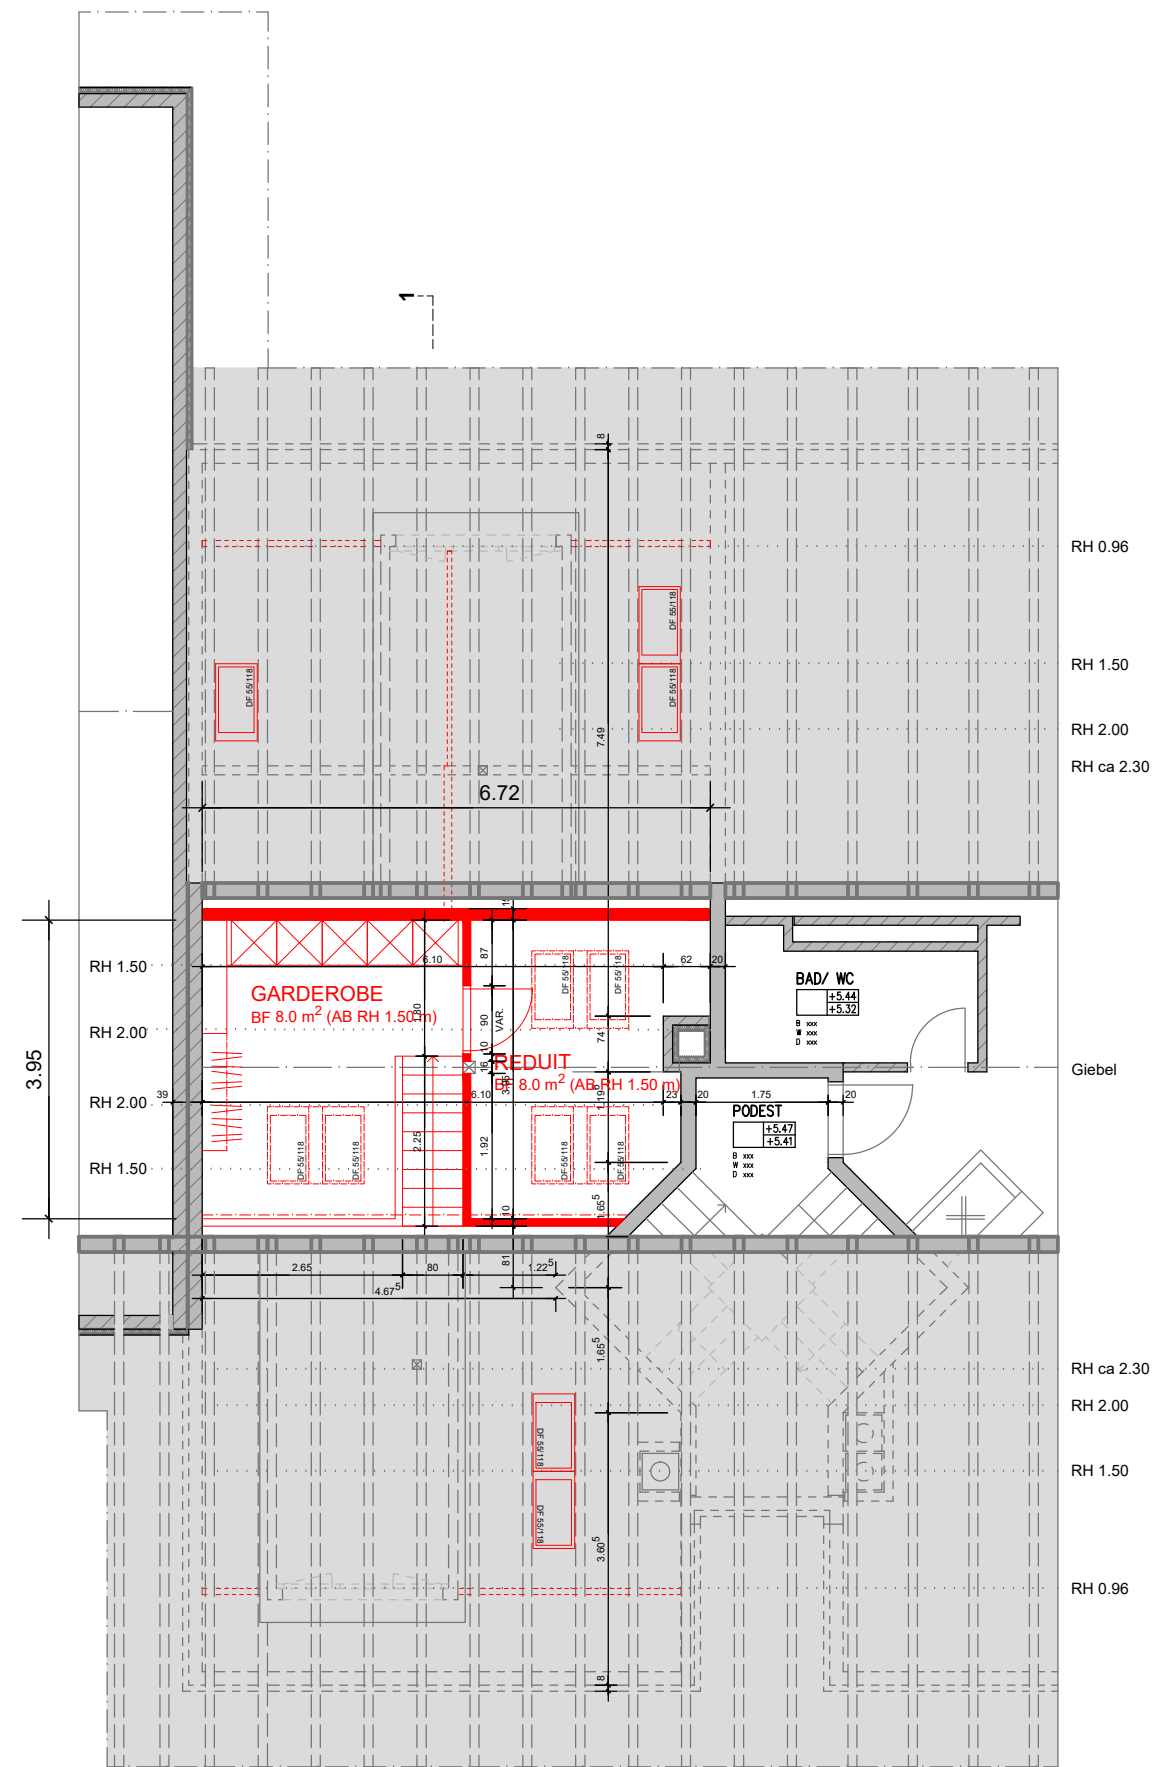

BLOCK A

KEHLBODEN

LEGENDE:

	BACKSTEIN		WÄRMEDÄMMUNG		STAHL
	KALKSANDSTEIN KN		MÖRTEL/VERPUTZ		NATURSTEIN
	STAHL- / SICHTBETON		GIPSPLATTEN		KUNSTSTEIN
	HOLZWERKSTOFFE		ERDE/HUMUS		LEICHTBAU/ GIS-SYSTEM

1902 AUSBAU DACHGESCHOSS LINKS MFH

HAUSMATTSTRASSE 11a, 8963 BERGDIETIKON

PROJEKTPLAN

1902-1001 GRUNDRISS

MST: 1:100

PLANGR: A3

DATUM: 22.04.2021, MV

WEBERARCH GmbH, REBHALDE 33, 8903 BIRMENS DORF

Tel. +41 44 737 12 68

www.weberarch.ch