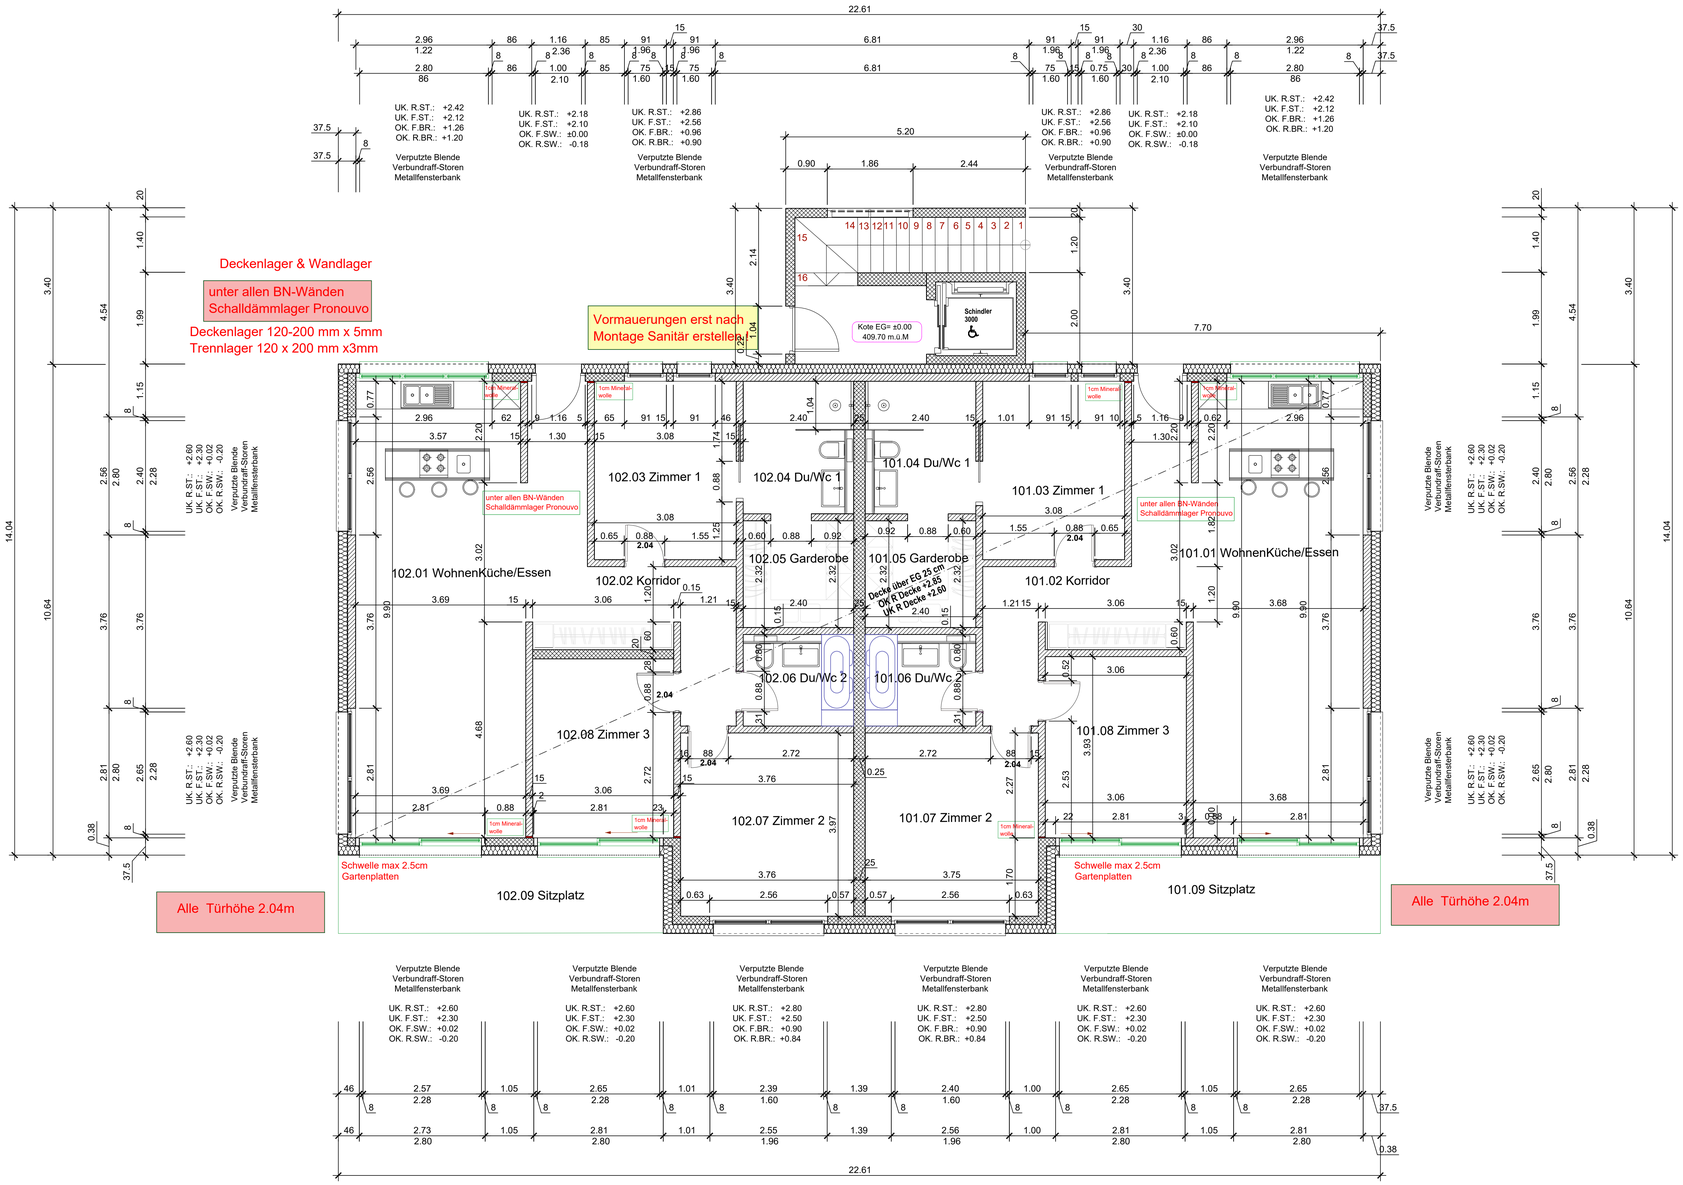

Treppenhaus	Wohnen/Küche/Essen	Korridor	Zimmer 1	Du/Wc 1	Garderobe	Du/Wc 2	Zimmer 2	Zimmer 3	Sitzplatz
100.00 ▽ +0.02 ▼ -0.20	BF=44.60 m² 101.01 ▽ ±0.00 ▼ -0.20	BF=8.00m² 101.02 ▽ ±0.00 ▼ -0.20	BF=12.00 m² 101.03 ▽ ±0.00 ▼ -0.20	BF=6.90 m² 101.04 ▽ ±0.00 ▼ -0.20	BF=5.80 m² 101.05 ▽ ±0.00 ▼ -0.20	BF=4.70 m² 101.06 ▽ ±0.00 ▼ -0.20	BF=15.00 m² 101.07 ▽ ±0.00 ▼ -0.20	BF=12.00 m² 101.08 ▽ ±0.00 ▼ -0.20	BF=12.00 m² 101.09 ▽ ±0.00 ▼ -0.20
B: Bodenbelag	B: Bodenbelag	B: Bodenbelag	B: Bodenbelag	B: Platten	B: Bodenbelag	B: Platten	B: Bodenbelag	B: Bodenbelag	B: Platten
W: Abrieb	W: Abrieb	W: Abrieb	W: Abrieb	W: Platten	W: Abrieb	W: Platten	W: Abrieb	W: Abrieb	W: Platten
D: Weissputz	D: Weissputz	D: Weissputz	D: Weissputz	D: Weissputz	D: Weissputz	D: Weissputz	D: Weissputz	D: Weissputz	D: Weissputz

Wohnen/Küche/Essen	Korridor	Zimmer 1	Du/Wc 1	Garderobe	Du/Wc 2	Zimmer 2	Zimmer 3	Sitzplatz
BF=44.60 m² 102.01 ▽ ±0.00 ▼ -0.20	BF=8.00m² 102.02 ▽ ±0.00 ▼ -0.20	BF=12.00 m² 102.03 ▽ ±0.00 ▼ -0.20	BF=6.90 m² 102.04 ▽ ±0.00 ▼ -0.20	BF=5.80 m² 102.05 ▽ ±0.00 ▼ -0.20	BF=4.70 m² 102.06 ▽ ±0.00 ▼ -0.20	BF=15.00 m² 102.07 ▽ ±0.00 ▼ -0.20	BF=12.00 m² 102.08 ▽ ±0.00 ▼ -0.20	BF=12.00 m² 102.09 ▽ ±0.00 ▼ -0.20
B: Bodenbelag	B: Bodenbelag	B: Bodenbelag	B: Platten	B: Bodenbelag	B: Platten	B: Bodenbelag	B: Bodenbelag	B: Platten
W: Abrieb	W: Abrieb	W: Abrieb	W: Platten	W: Abrieb	W: Platten	W: Abrieb	W: Abrieb	W: Platten
D: Weissputz	D: Weissputz	D: Weissputz	D: Weissputz	D: Weissputz	D: Weissputz	D: Weissputz	D: Weissputz	D: Weissputz

Vision Architektur GmbH
Albulastrasse 57
8048 Zürich

Dipl.Bau Ing. & Ing. Arch. HTL Gani Hajdari
043/ 811 70 33 info@vision-architektur.ch www.vision-architektur.ch

Bauvorhaben: Neubau MFH und EFH mitTiefgarage
Niederwilstrasse, 5610 Wohlen

Bauherrschaft: Toni & Nelo GmbH, Baarenmattstr.10, 6340 Baar; Tahirukaj GmbH, Oberneuhofstrasse 8, 6340 Baar

Erdgeschoss

F.Bo. EG = ±0.00 / 436.40 MFH Parzelle Nr. 1757

Plan-Nummer	Grösse	Massstab
6153-24-Nr. 3	84.0 x 59.4	1 : 50

Revision

Datum	Änderungen
Erstellt: 18.08.2024	

Alle Masse sind Rohmasse.

Türhöhen: OK höherem Boden bis UK roh Sturz. Fensterhöhen: OK fertige Brüstung bis UK roh Sturz. Alle Masse sind vom Unternehmer am Bau zu kontrollieren, Massdifferenzen sind der Bauleitung zu melden.

Die Planunterlagen sind Eigentum der Firma Vision Architektur GmbH Zürich. Sie dürfen ohne Absprache weder vervielfältigt noch an Dritte weitergereicht werden.

Copyright - Der vorliegende Plan darf ohne Genehmigung der Vision Architektur GmbH nicht kopiert oder als Ausschreibungsunterlage verwendet werden. (vgl. Art 5 des Bundesgesetzes gegen unlauteren Wettbewerb [UWG])

Ort / Datum: Zürich,

Architekt: Bauherrschaft: