



	BETON		GLAS	ST = STÜTZSTRICH
	BACKSTEIN		NATURSTEIN	OK = OBERKANT
	THERMUR-ELEMENT		AUSSPARRUNG DECKE 3 / 18cm	OK = UNTERKANT


	KALKSTEIN		SPERRSCHICHT		GRF = GRÄNZFENSTERBANK
	ZEMENTSTEIN		VORSCHLAG FLUGE IN UNTERLAGSGBODEN (nach vom Unterbauung geprüft werden)		MFB = METALLFENSTERBANK
	WÄRMEDÄMMUNG		SAUBERWASSER NEU 0.0000 0.0000 0.0000 0.0000		B = BODEN
	BETONWERKSTEIN		SCHMUTZWASSER NEU 0.0000 0.0000 0.0000 0.0000		W = WAND
	KRAGPLATTENANSCHLUSS		MISCHWASSER BESTEHEND 0.0000 0.0000 0.0000 0.0000		D = DECKE
	DÄMMUNG BEIM BETONIEREN EINLEGEN		WASSER VERSORGUNG		VR0 = VERBUNDRAFFSTORE
	GIPS / MÖRTEL		ELEKTRO ZULEITUNG		FB = FERTIG BODEN
	HOLZ MASSIV		TELEFON ZULEITUNG		RB = ROH BODEN
	TISCHLERPLATTE		TV ZULEITUNG		RD = ROH DECKE
	METALL		GAS ZULEITUNG		UKD = UNTERKANT DECKE
	FEUERFESTE STEINE				F. = FERTIG
	KITT				R. = ROH
					SW = SCHWELLE
					BR = BRÜSTUNGSHÖHE

SÄMTLICHE MASSE SIND VOM UNTERNEHMER ZU PRÜFEN UND AM BAU ZU KONTROLLIEREN !
TÜR UND FENSTERMASSE SIND AB O.K. FERTIG SCHWELLE ODER AB O.K. FERTIG BRÜSTUNG/FENSTERBANK
BIS U.K. FERTIG STURZ.

BEACHTEN SIE DIE AUSSPARUNGEN AUF INGENIEUR- / HEIZUNGS- / SANITÄR- UND ELEKTROPLÄNEN !
BEI KELLERWÄNDEN UND WÄNDEN ÜBER GEW.TERRAIN, EINE LAGE DACHPAPPE EINLEGEN.

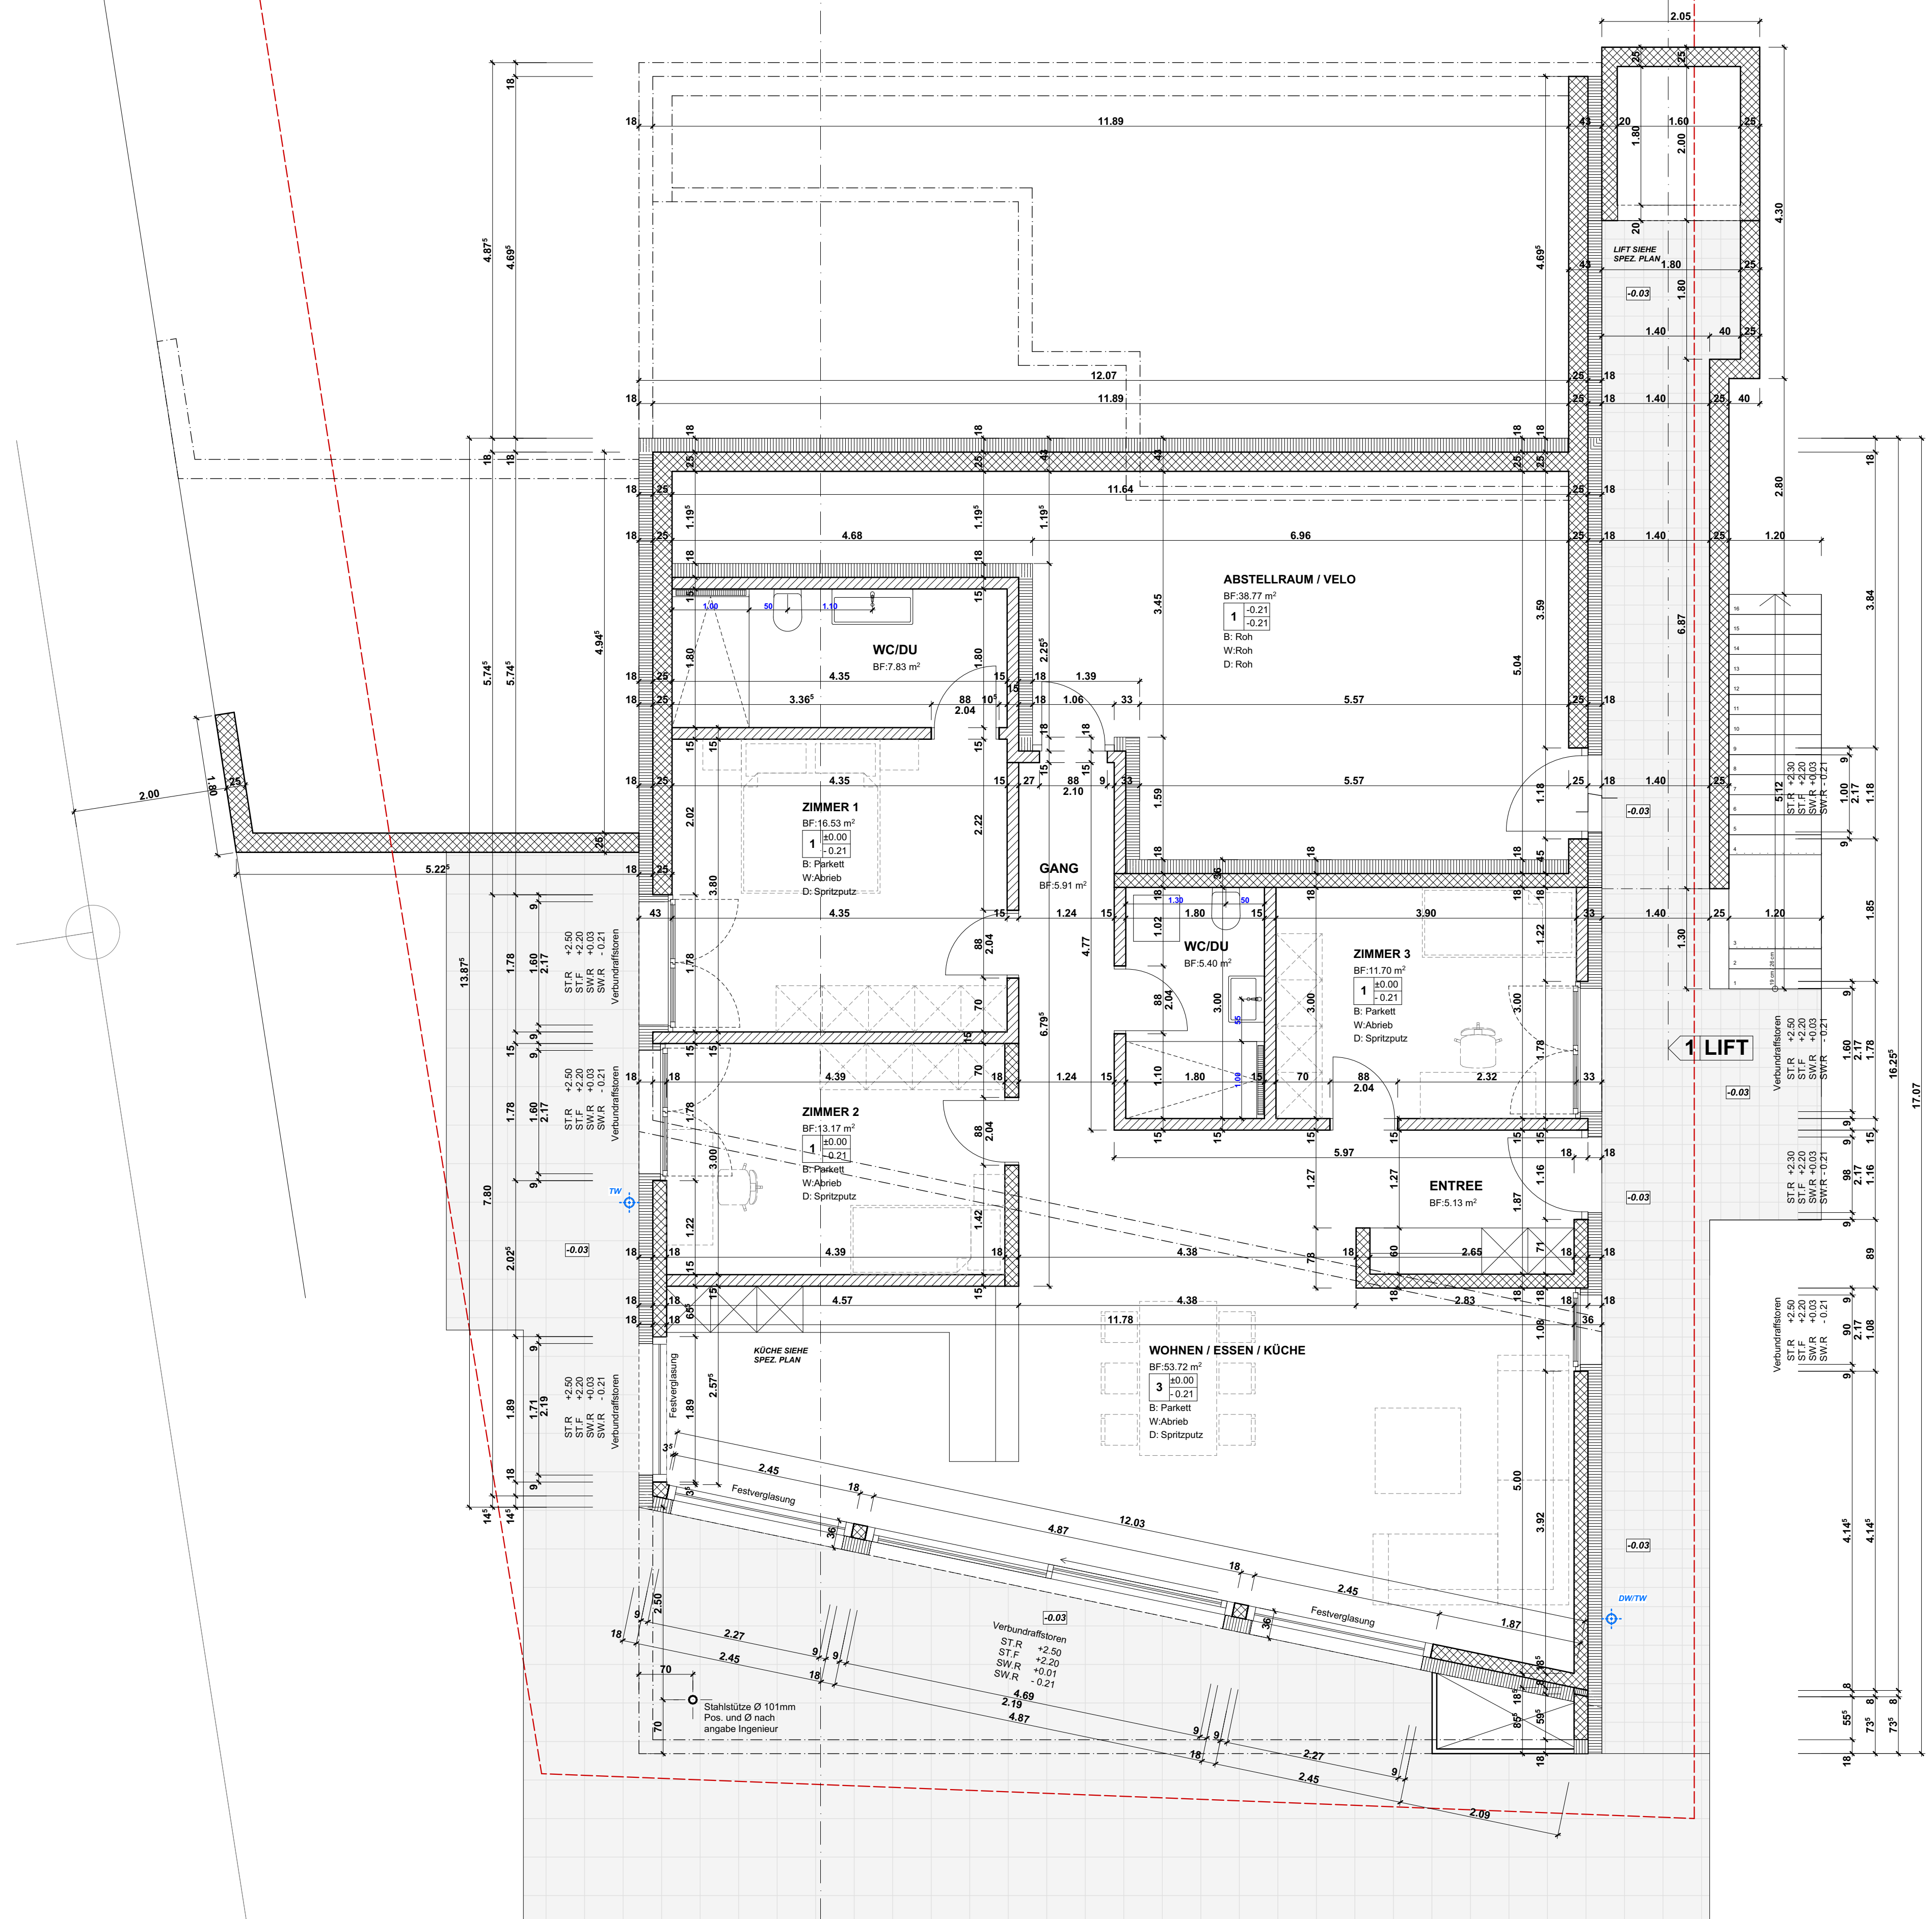

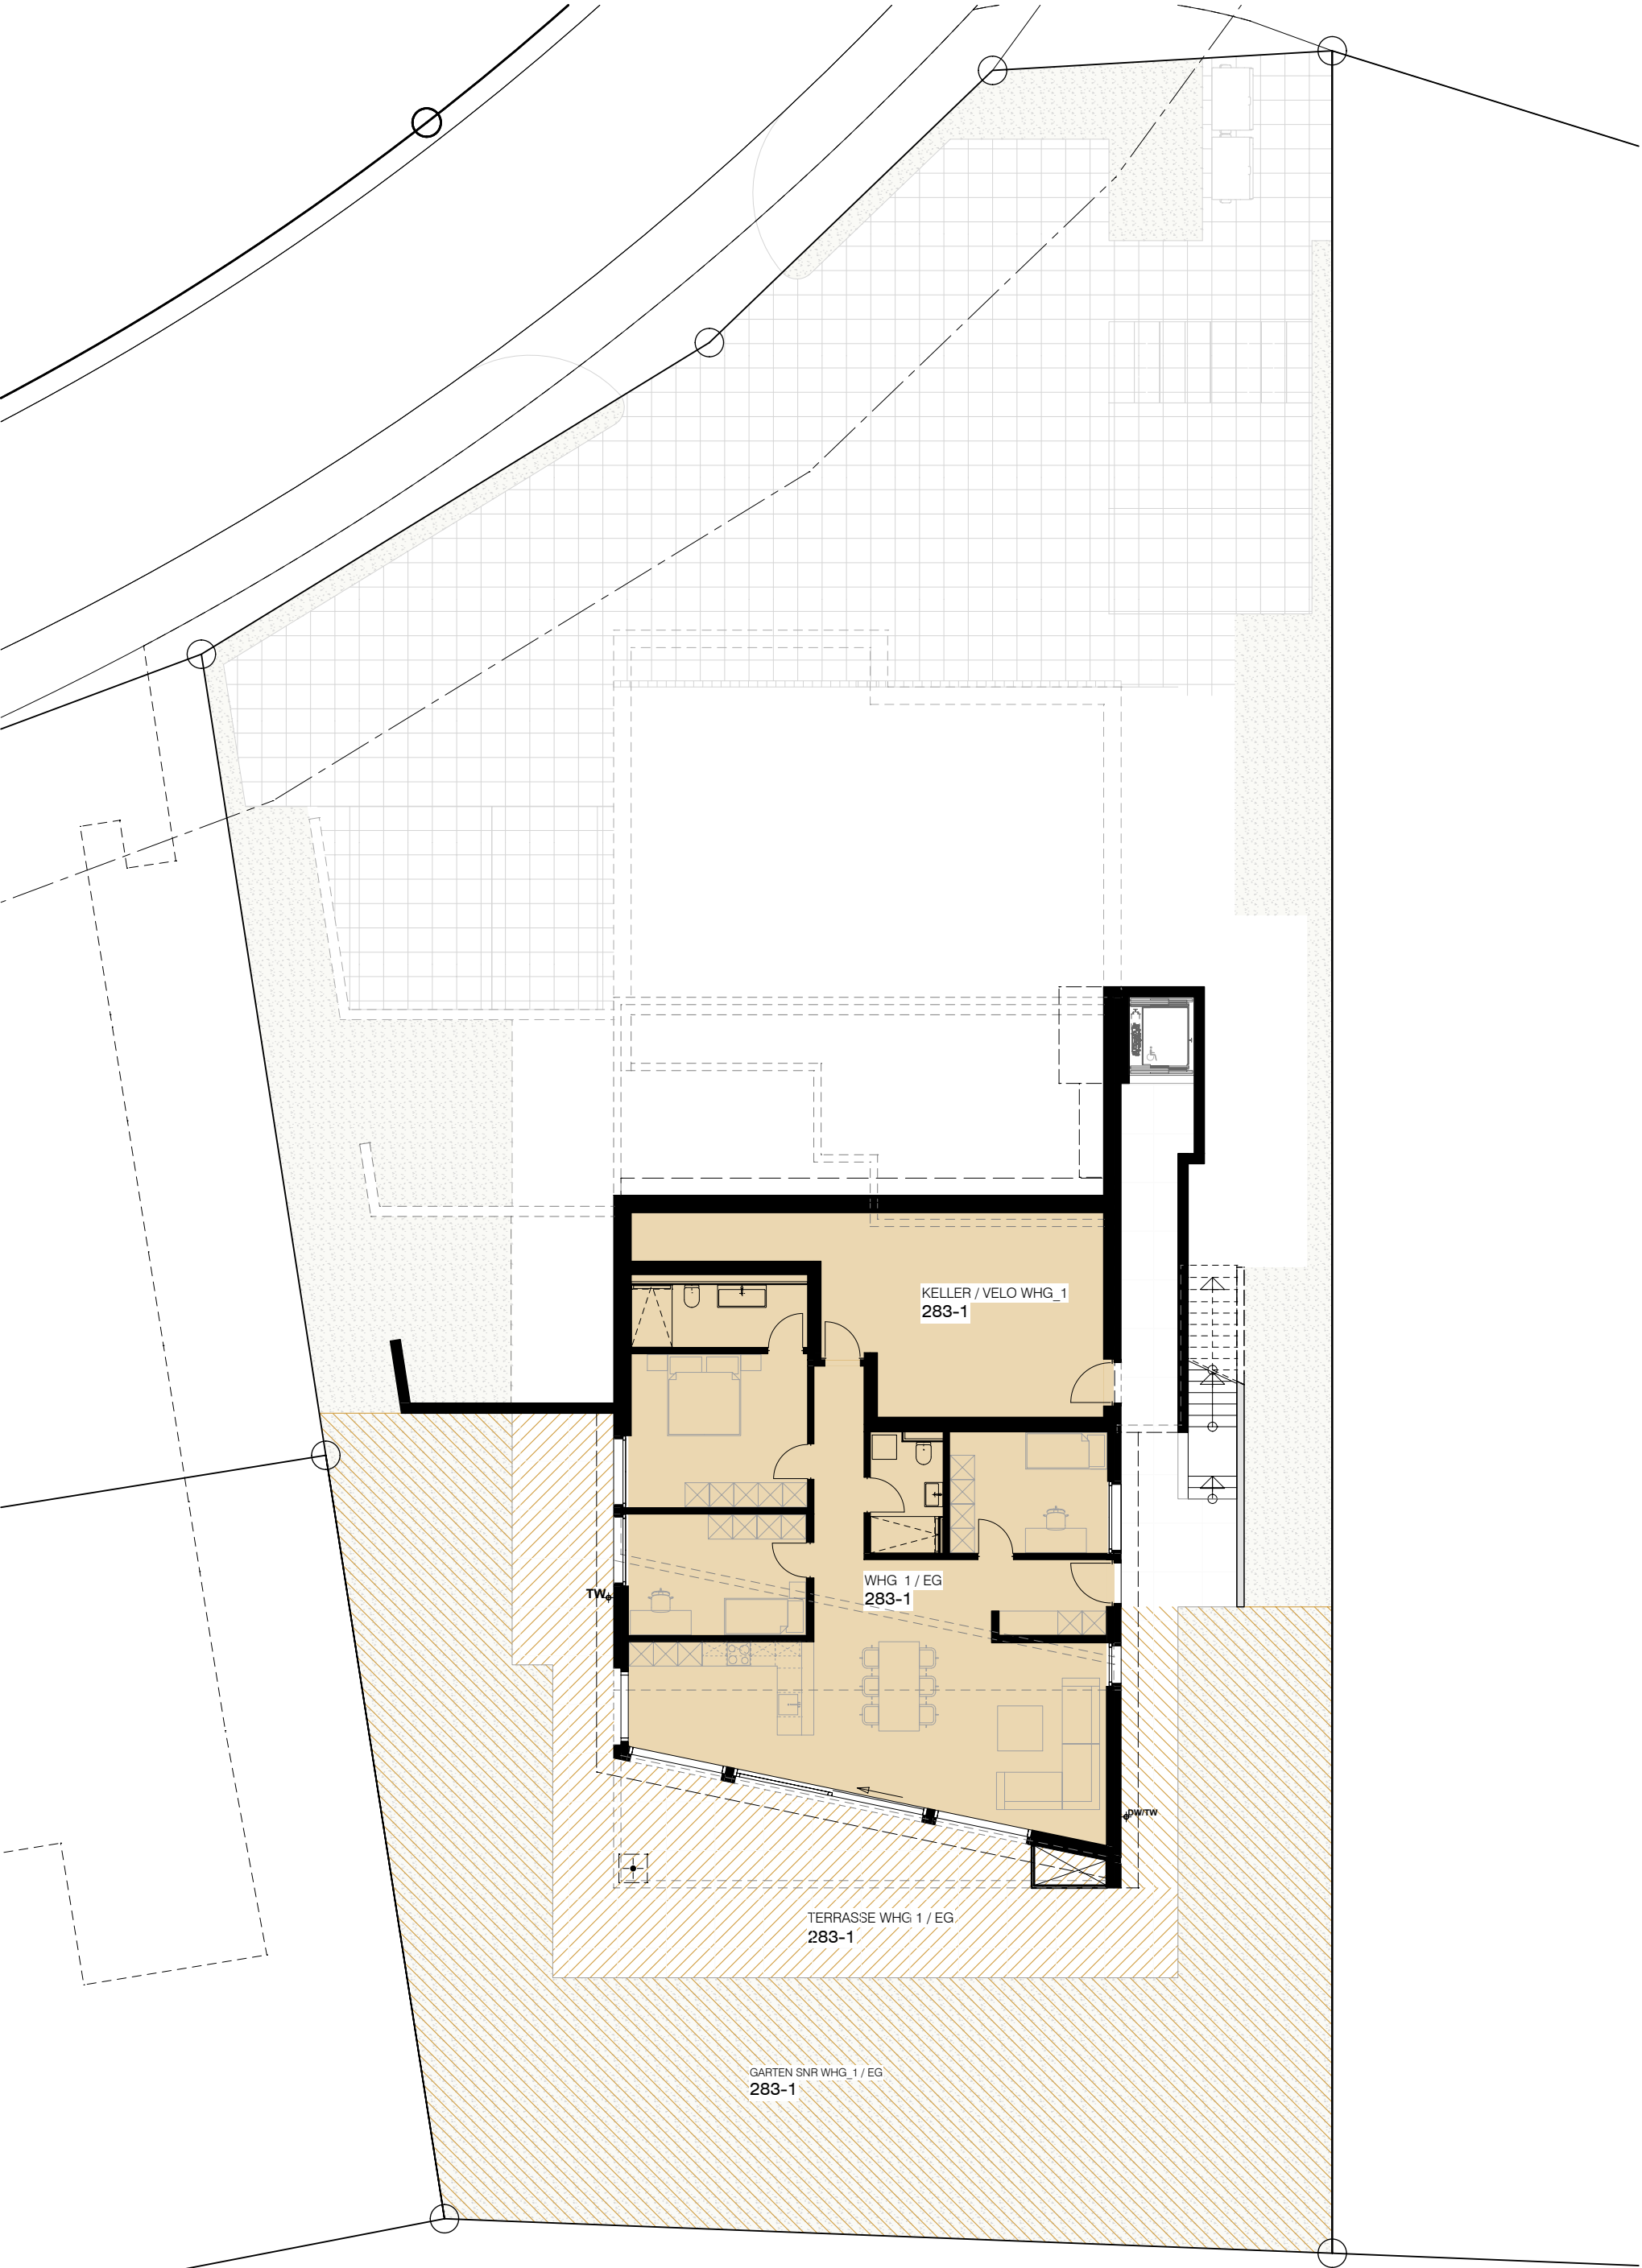


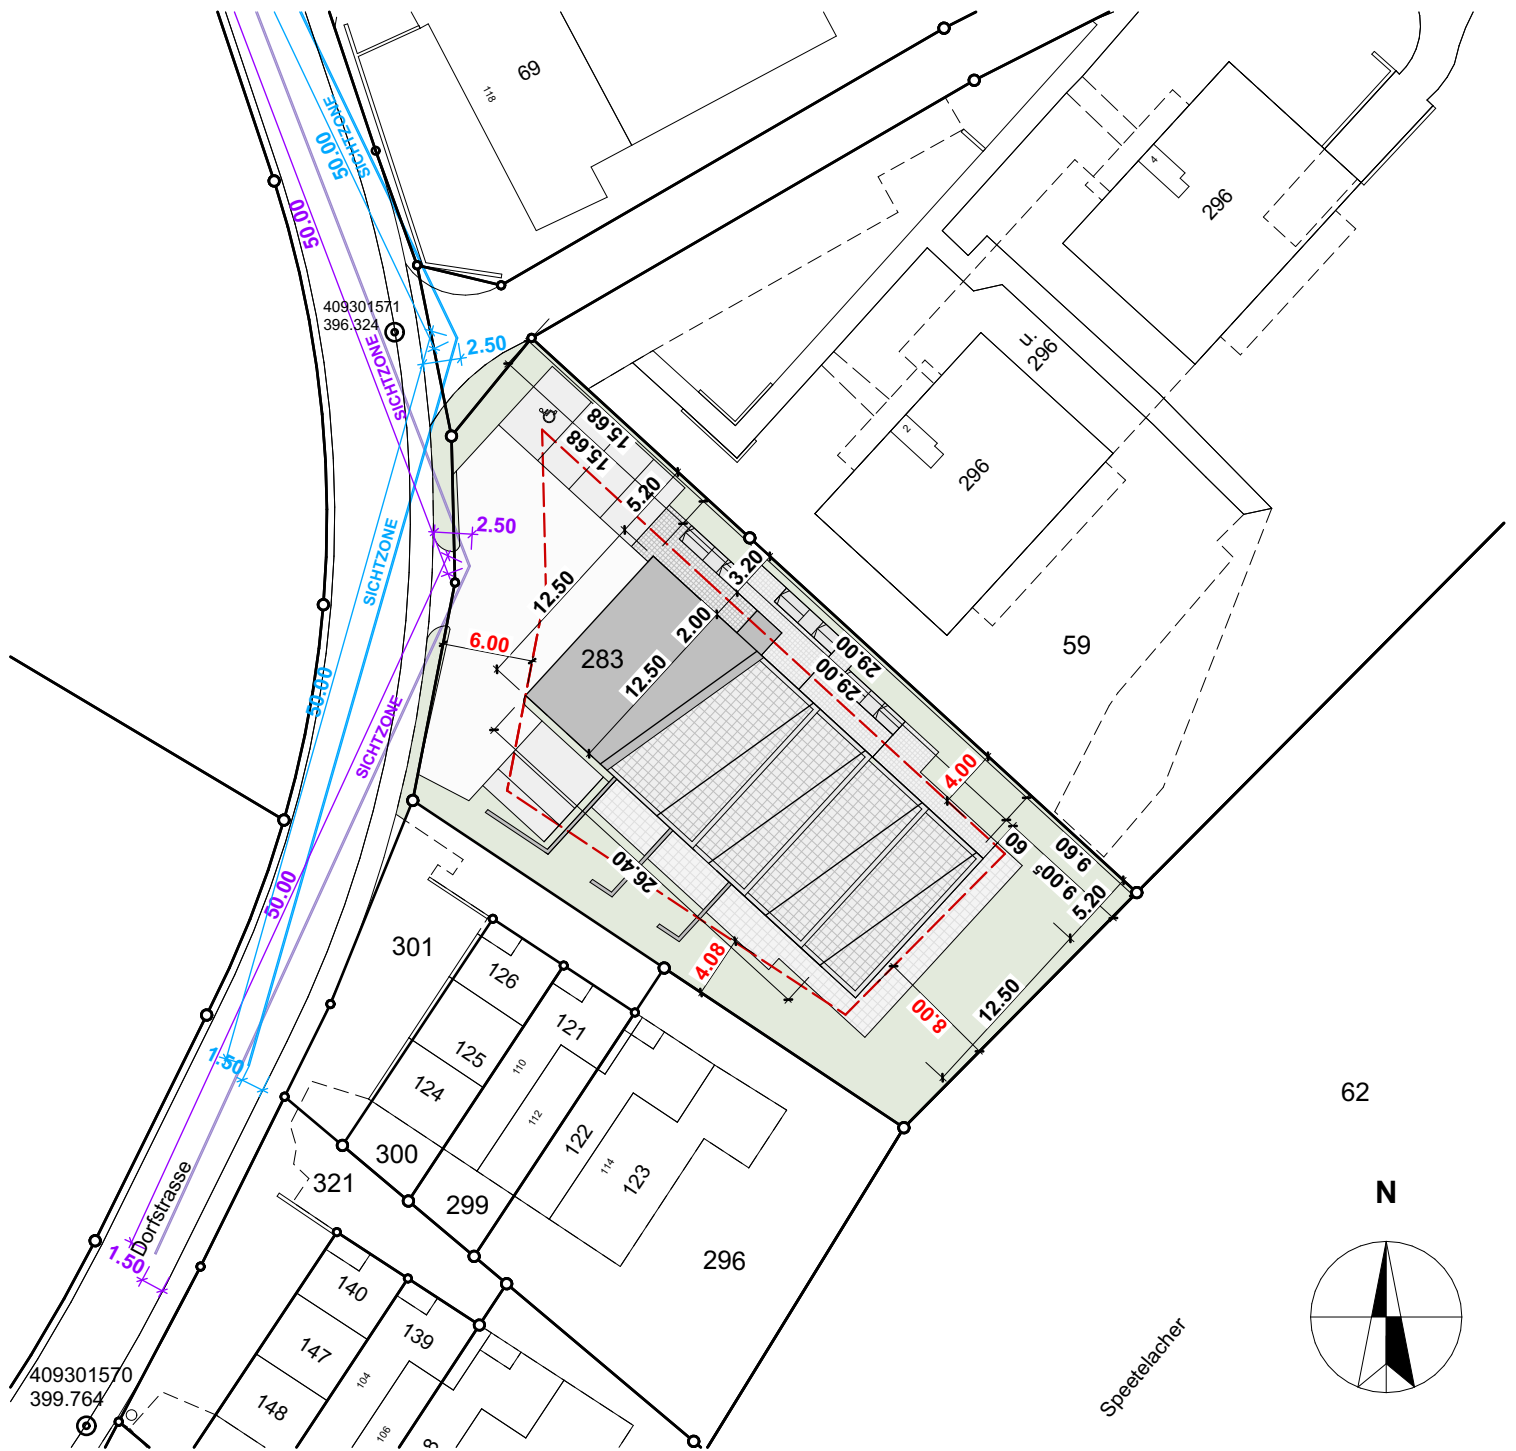

DATUM

BAUHERR/
GRUNDEIGENTÜMER:

PROJEKTVERFASSER:

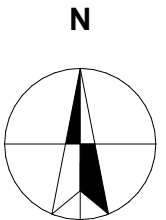

NEUBAU WOHNHAUS, PARZELLE 283, DORFSTRASSE

5244

BIRRHARD

SITUATION

1:500

Beat Doessegger Architektur Aaraustrasse 4

5703

Seon

Tel. 079 439 32 48

E-Mail

beat.doessegger@bluewin.ch

Projektphase: Baueingabe

Plangrösse:

A4

Datum: 01.04.2021

Gezeichnet:

bd

Plannummer: 2021 / 1.1

Revidiert:


25.11.2021

OK Fertig Boden EG


± 0.00

387.50 m.ü.M.


NORD - OST FASSADE

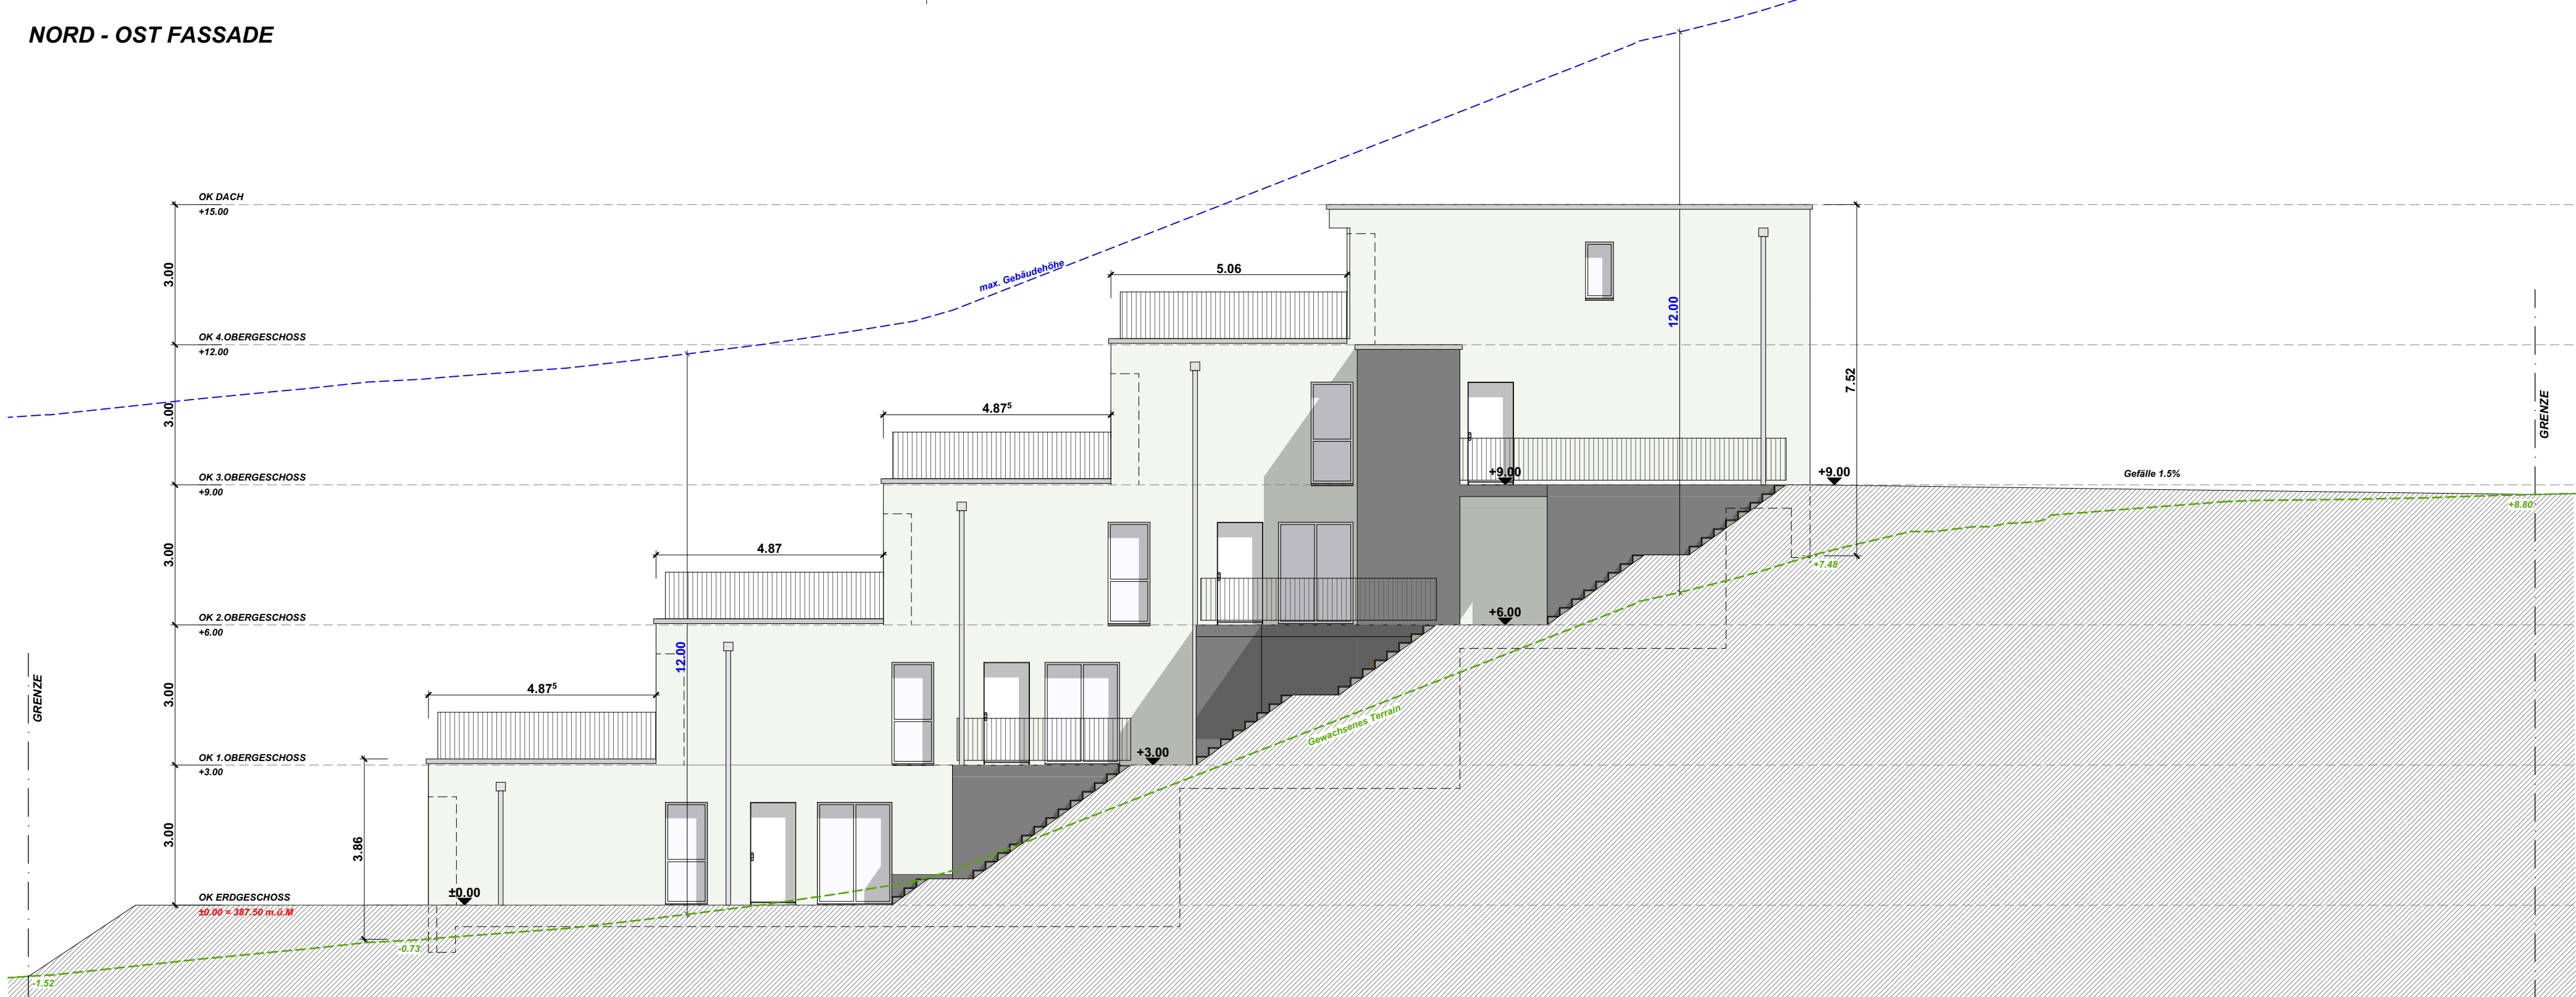


NORD - WEST FASSADE

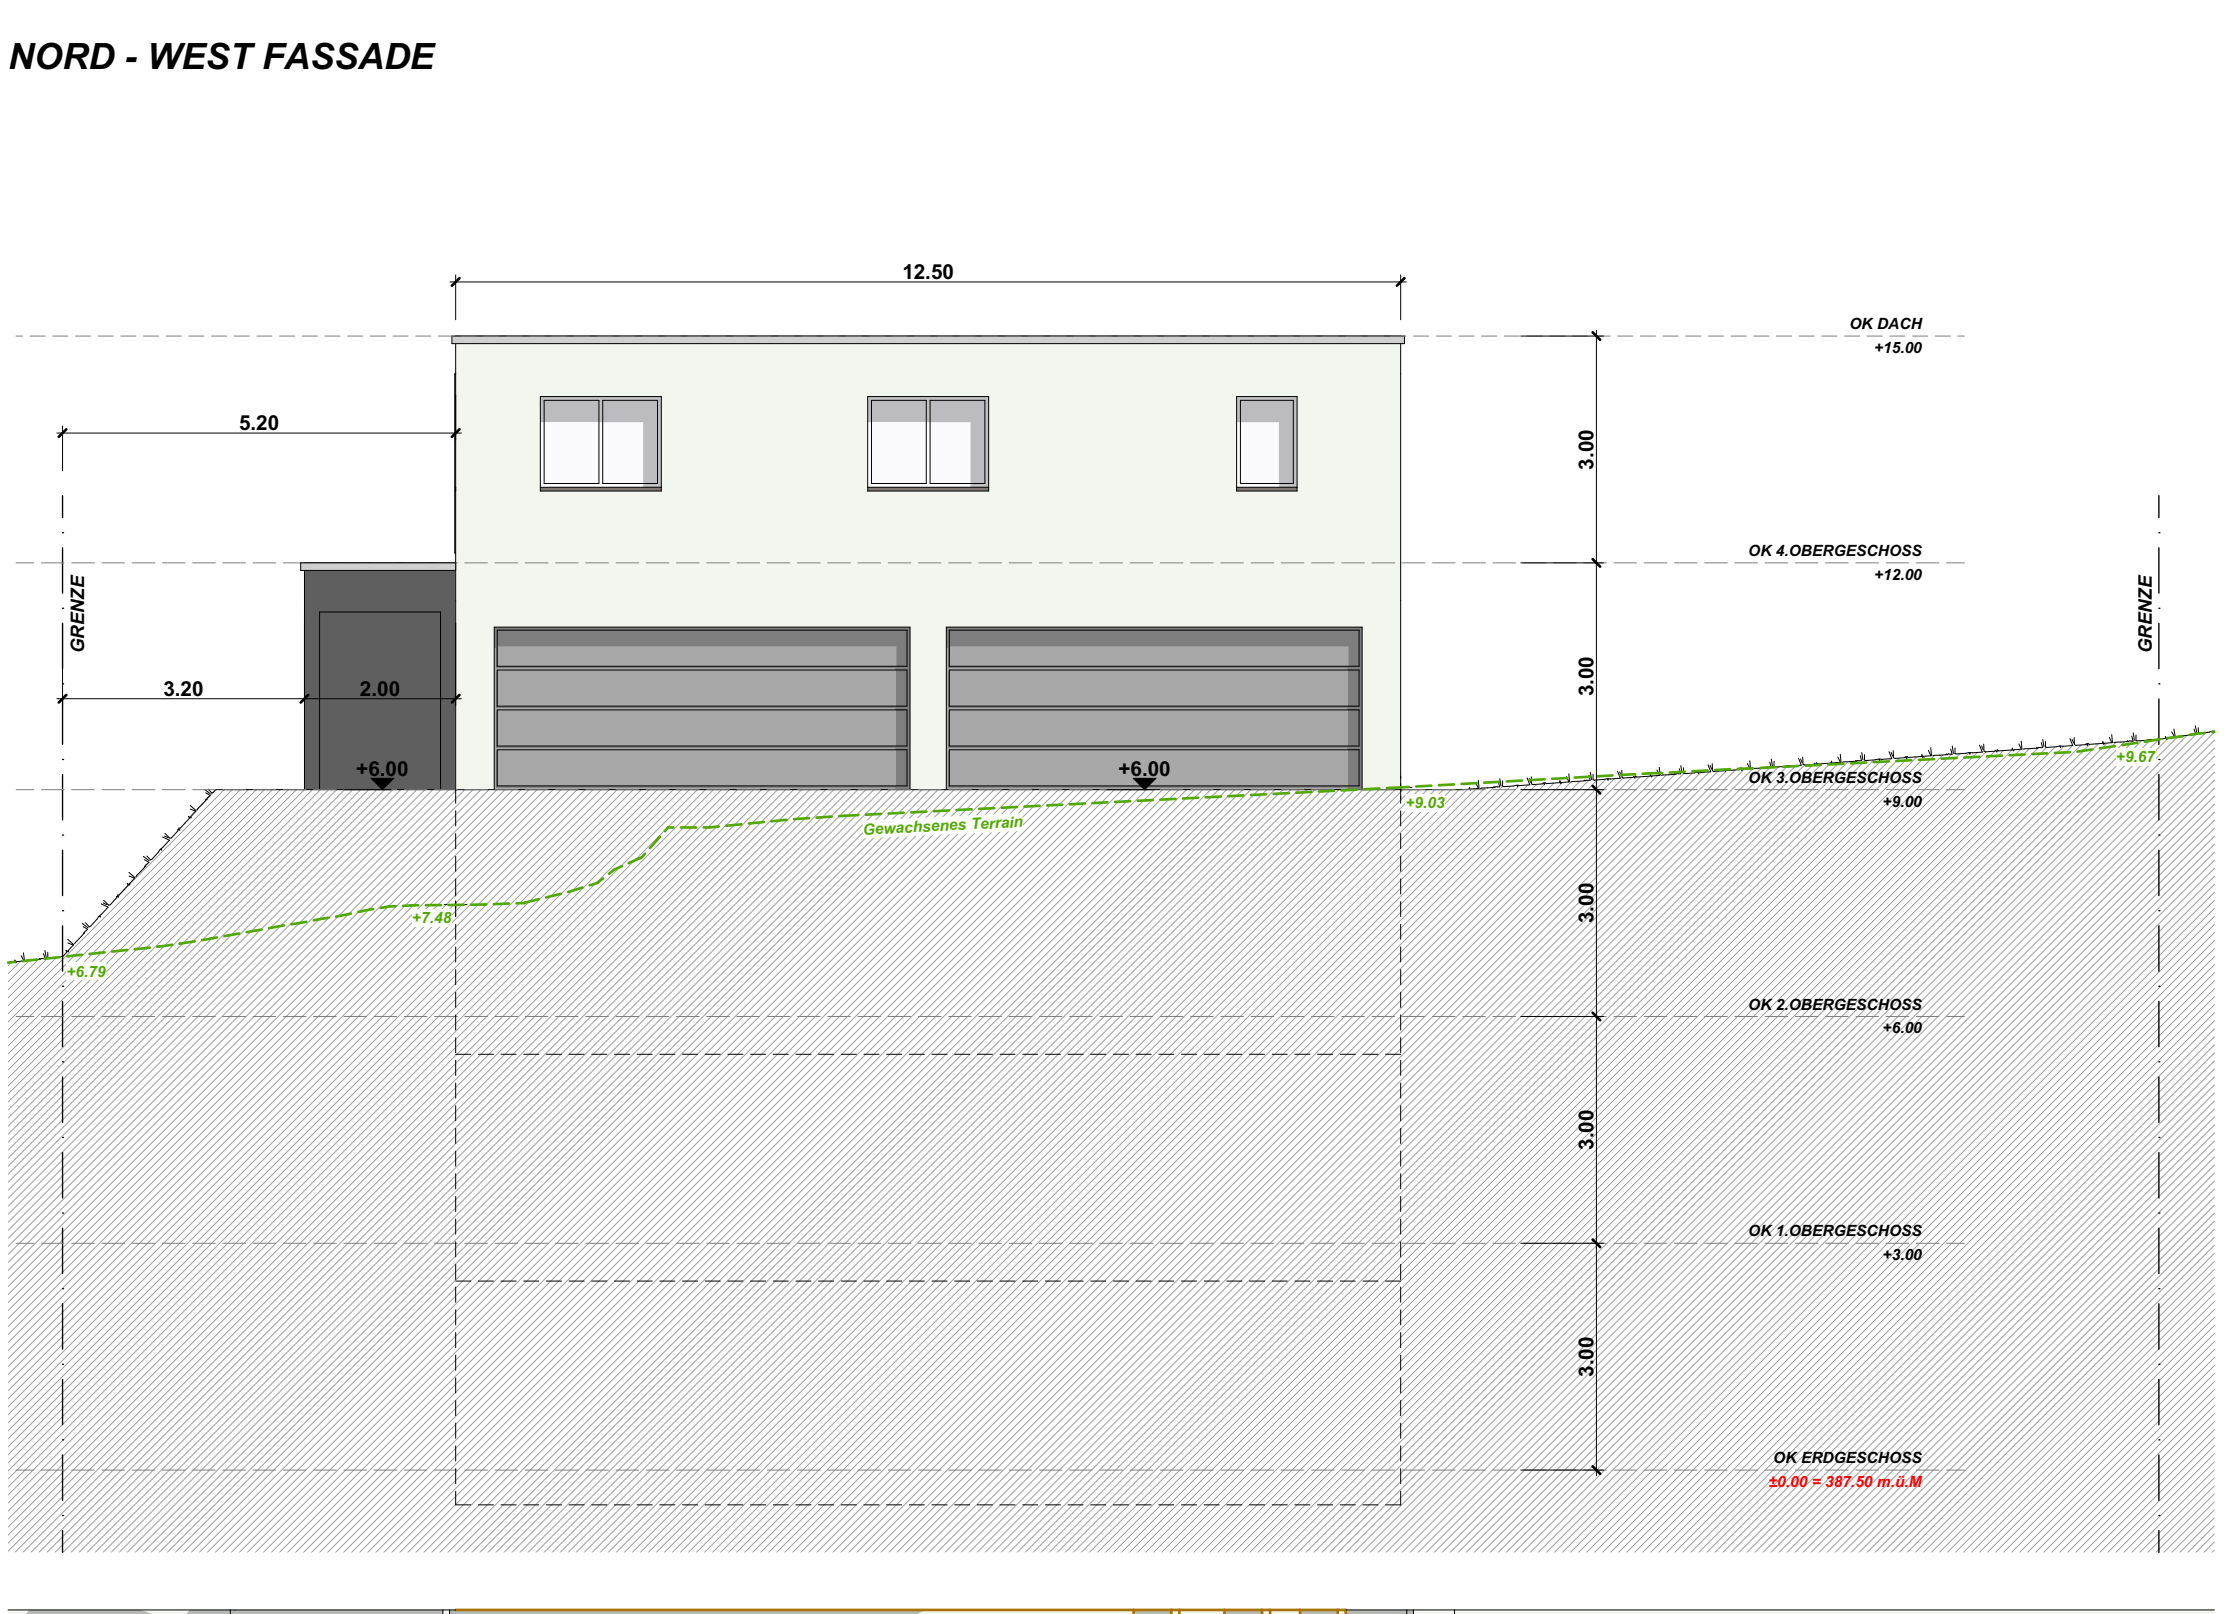

SÜD - OST FASSADE

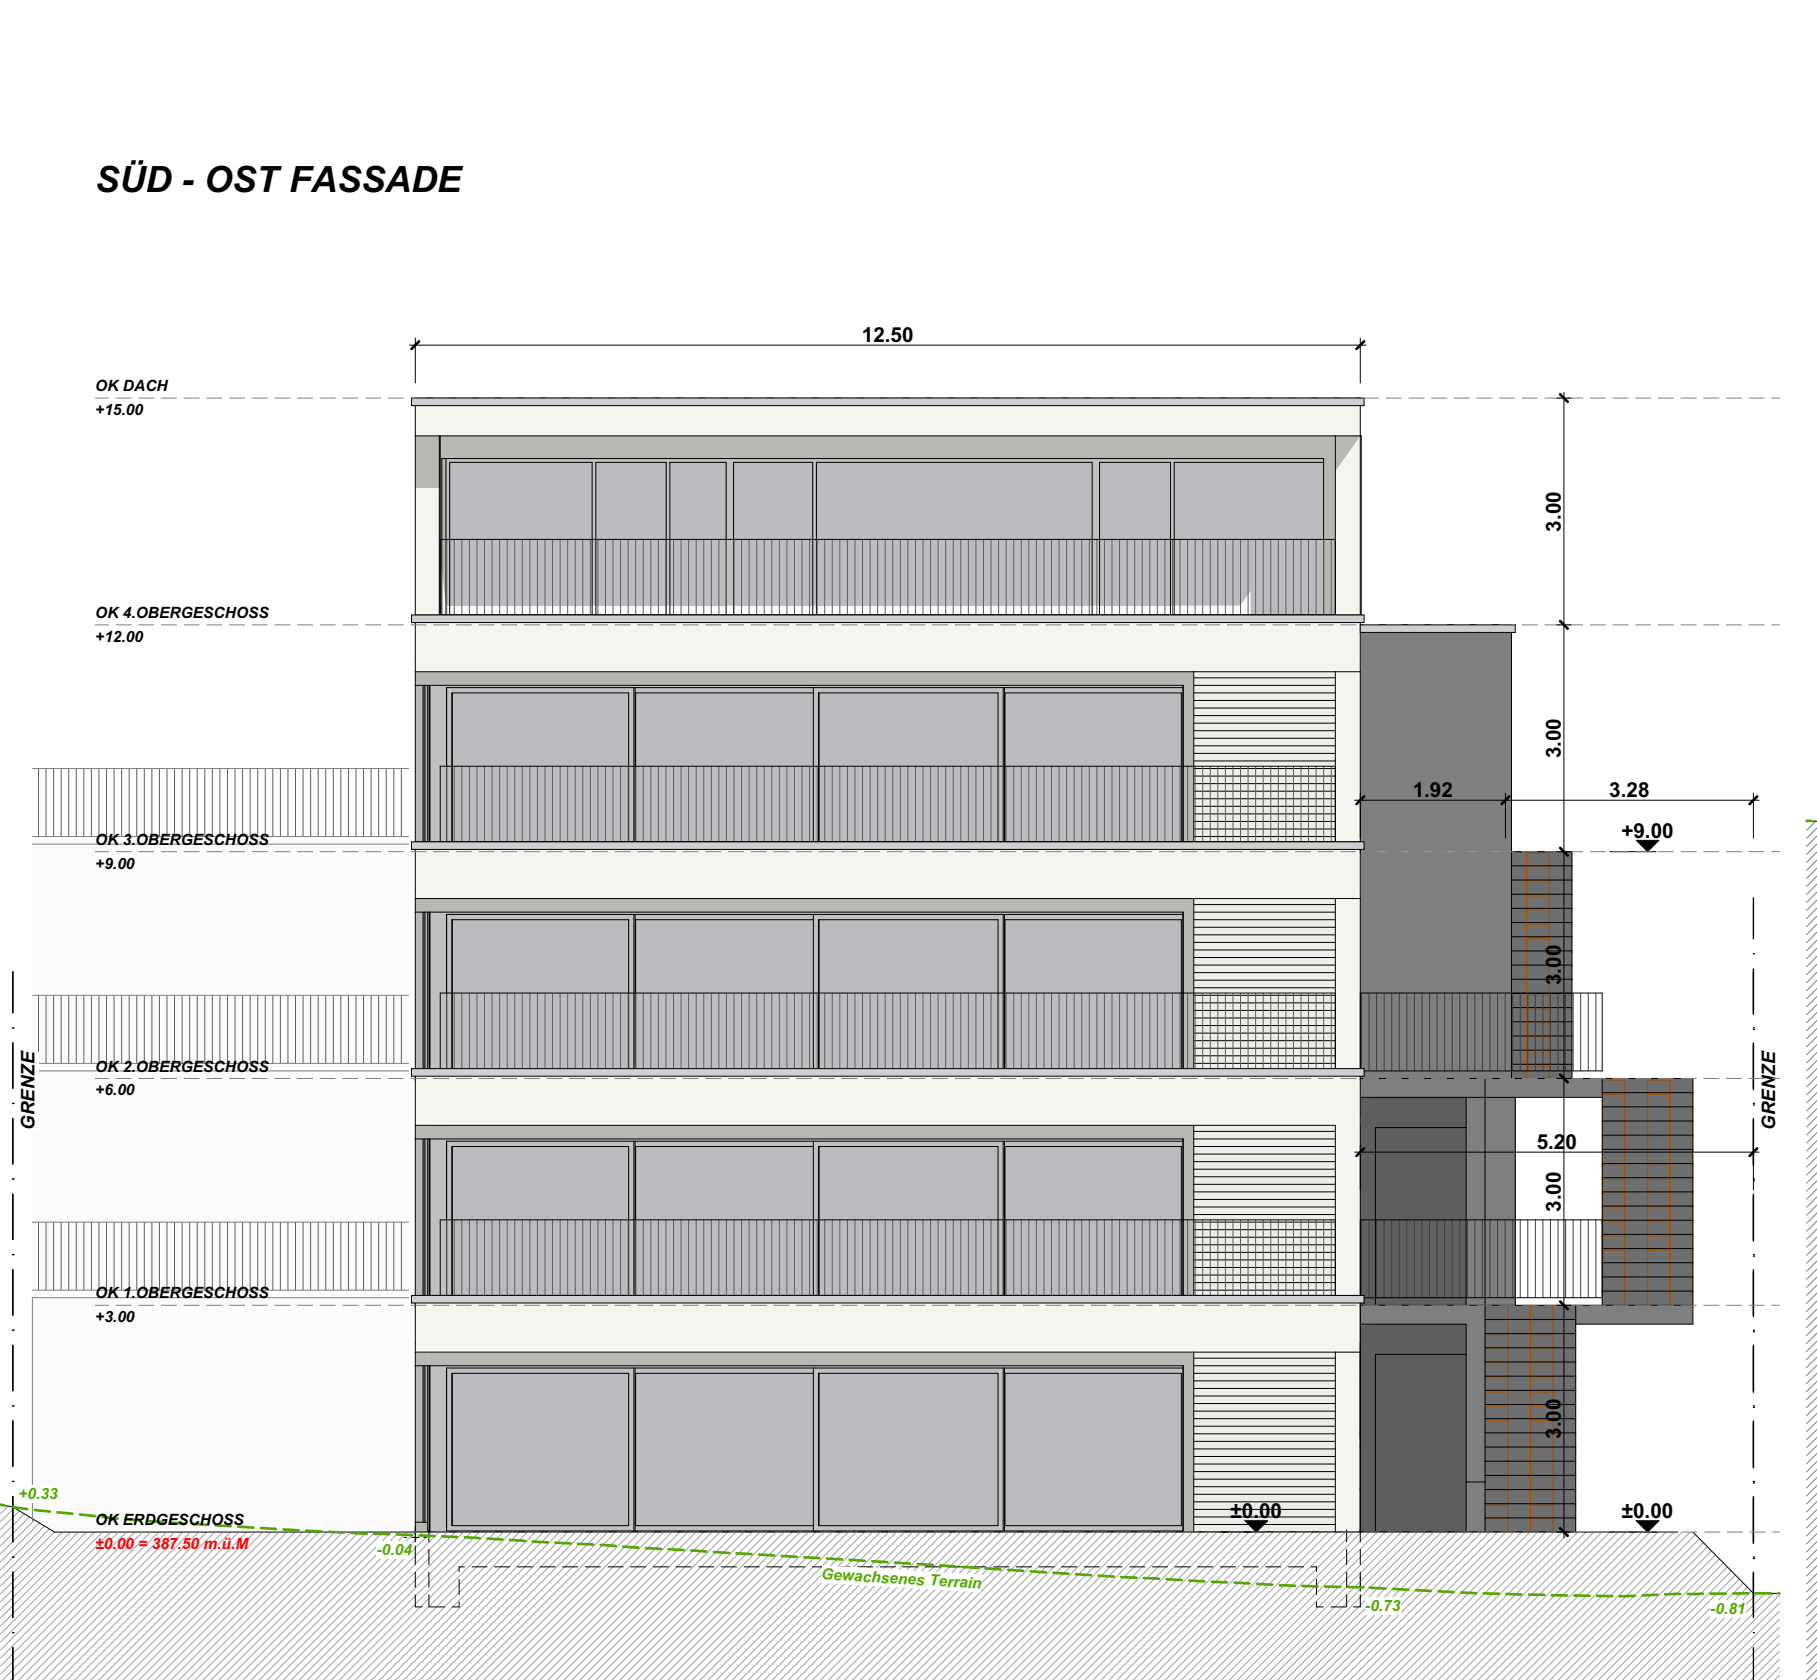

SÜD - WEST FASSADE

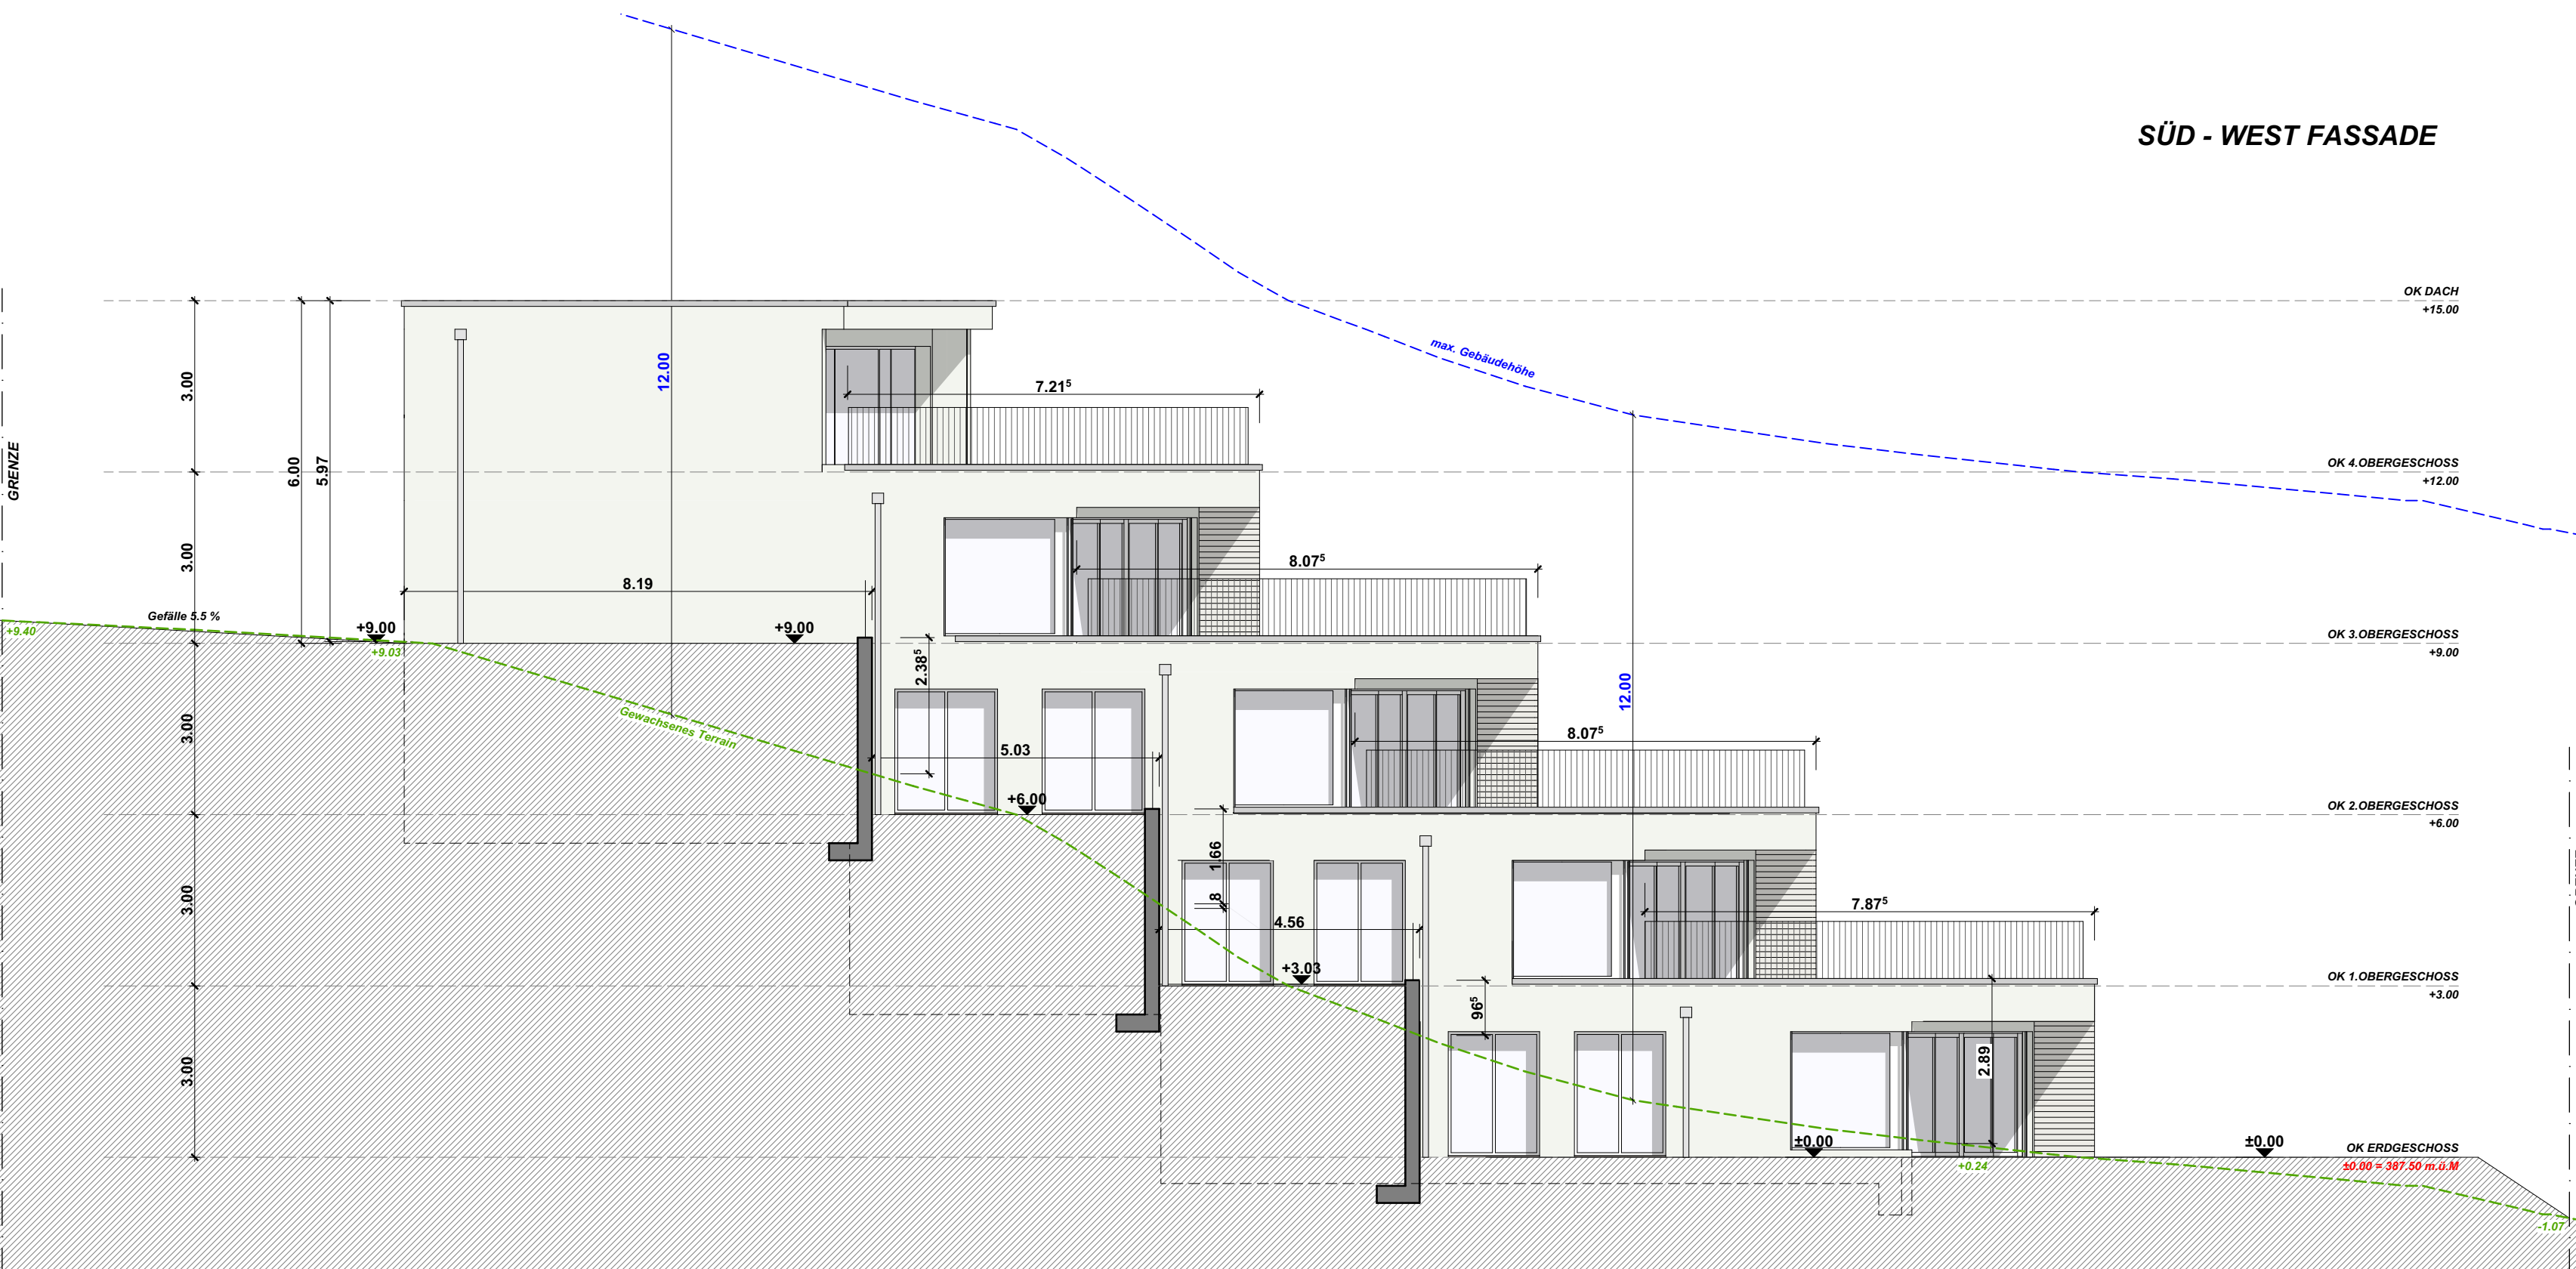

DATUM		BAUHERR/ GRUNDEIGENTÜMER:		PROJEKTVERFASSER:	
NEUBAU WOHNHAUS, PARZELLE 283, DORFSTRASSE		5244		BIRRHARD	
FASSADEN		1:100			
Beat Doessegger Architektur Aaraustrasse 4		5703		Seon	
Tel. 079 439 32 48		E-Mail		beat.doessegger@bluewin.ch	
Projektphase: Baueingabe		Plangrösse: 90 / 45 cm			
Datum: 01.04.2021		Gezeichnet: bd			
Plannummer: 2021 / 1.5		Revidiert: 25.11.2021			
OK Fertig Boden EG		± 0.00		387.50 m.ü.M.	

NEUBAU WOHNHAUS, PARZELLE 283, DORFSTRASSE 5244 BIRRHARD

SCHNITT A 1:50

Beat Doessegger Architektur Aarauerstrasse 4 5703 Seon

Tel. 079 439 32 48 E-Mail beat.doessegger@bluewin.ch

Projektphase: Ausführung Plangrösse: 84 / 60 cm

Datum: 01.07.2022 Gezeichnet: bd

Plannummer: #PrjNr / A.02.1 Revidiert: 15.09.2022

OK Fertig Boden EG ± 0.00 387.50 m.ü.M.

LEGENDE:

	BETON		GLAS	ST = STURZTHÜBE
	BACKSTEIN		NATURSTEIN	OK = OKELKANT
	THERMUR-ELEMENT		AUSSPARRUNG DECKE 3 / 18cm	UK = UNTERKANT
	KALKSTEIN		SPERRSCHICHT	GFB = GRANITFENSTERBANK
	ZEMENTSTEIN		VORSCHLAG FUGE IN UNTERLAGSBODEN (muss vom Unternehmer geprüft werden)	MFB = METALLFENSTERBANK
	WÄRMEDÄMMUNG		SAUBERWASSER NEU	B = BODEN
	BETONWERKSTEIN		SCHMUTZWASSER NEU	W = WAND
	KRAGPLATTENANSCHLUSS		MISCHWASSER BESTEHEND	D = DECKE
	DÄMMUNG BEIM BETONIEREN EINLEGEN		WASSERLEITUNG	VR90 = VERBUNDRAFFSTORE
	GIPS / MÖRTEL		ELEKTRO ZULEITUNG	FB = FERTIG BODEN
	HOLZ MASSIV		TELEFON ZULEITUNG	RB = ROH BODEN
	TISCHLERPLATTE		GAS ZULEITUNG	RD = ROH DECKE
	METALL			UKD = UNTERKANT DECKE
	FEUERFESTE STEINE			F. = FERTIG
	KITT			R. = ROH
				SW = SCHWELLE
				BR = BRÜSTUNGSHÖHE

PROV. KONTROLLPLÄNE DÜRFEN NICHT FÜR DIE AUSFÜHRUNG BENUTZT WERDEN - FORDERN SIE IMMER EINEN DEFINITIVEN UND AKTUELLEN PLAN AN !

DIE MASSE UND KOTEN SIND AN DER BAUSTELLE ZU KONTROLLIEREN, MASSDIFFERENZEN SIND UNVERZÜGLICH DER BAULEITUNG ZU MELDEN.
SÄMTLICHE MASSE SIND ROH MASSE, FERTIGMASSE SIND SPEZIELL VERMERKT.
TÜRHÖHEN SIND AB FERTIGEM BODEN BZW. OK SCHWELLE BIS UK ROHER STURZ.
GENAUE AUSSPARUNGEN UND INSTALLATIONEN NACH PLÄNEN DER SPEZIALISTEN.
KANALISATION, ABGABUNG, TREPPEN UND FENSTERDETAIL SIEHE SPEZ. PLÄNE.

SÄMTLICHE MASSE SIND VOM UNTERNEHMER ZU PRÜFEN UND AM BAU ZU KONTROLLIEREN !
TÜR UND FENSTERMASSE SIND AB O.K. FERTIG SCHWELLE ODER AB O.K. FERTIG BRÜSTUNG/FENSTERBANK BIS U.K. FERTIG STURZ.

BEACHTEN SIE DIE AUSSPARUNGEN AUF INGENIEUR- / HEIZUNGS- / SANITÄR- UND ELEKTROPLÄNEN !
BEI KELLERWÄNDEN UND WÄNDEN ÜBER GEW. TERRAIN, EINE LAGE DACHPAPPE EINLEGEN.

