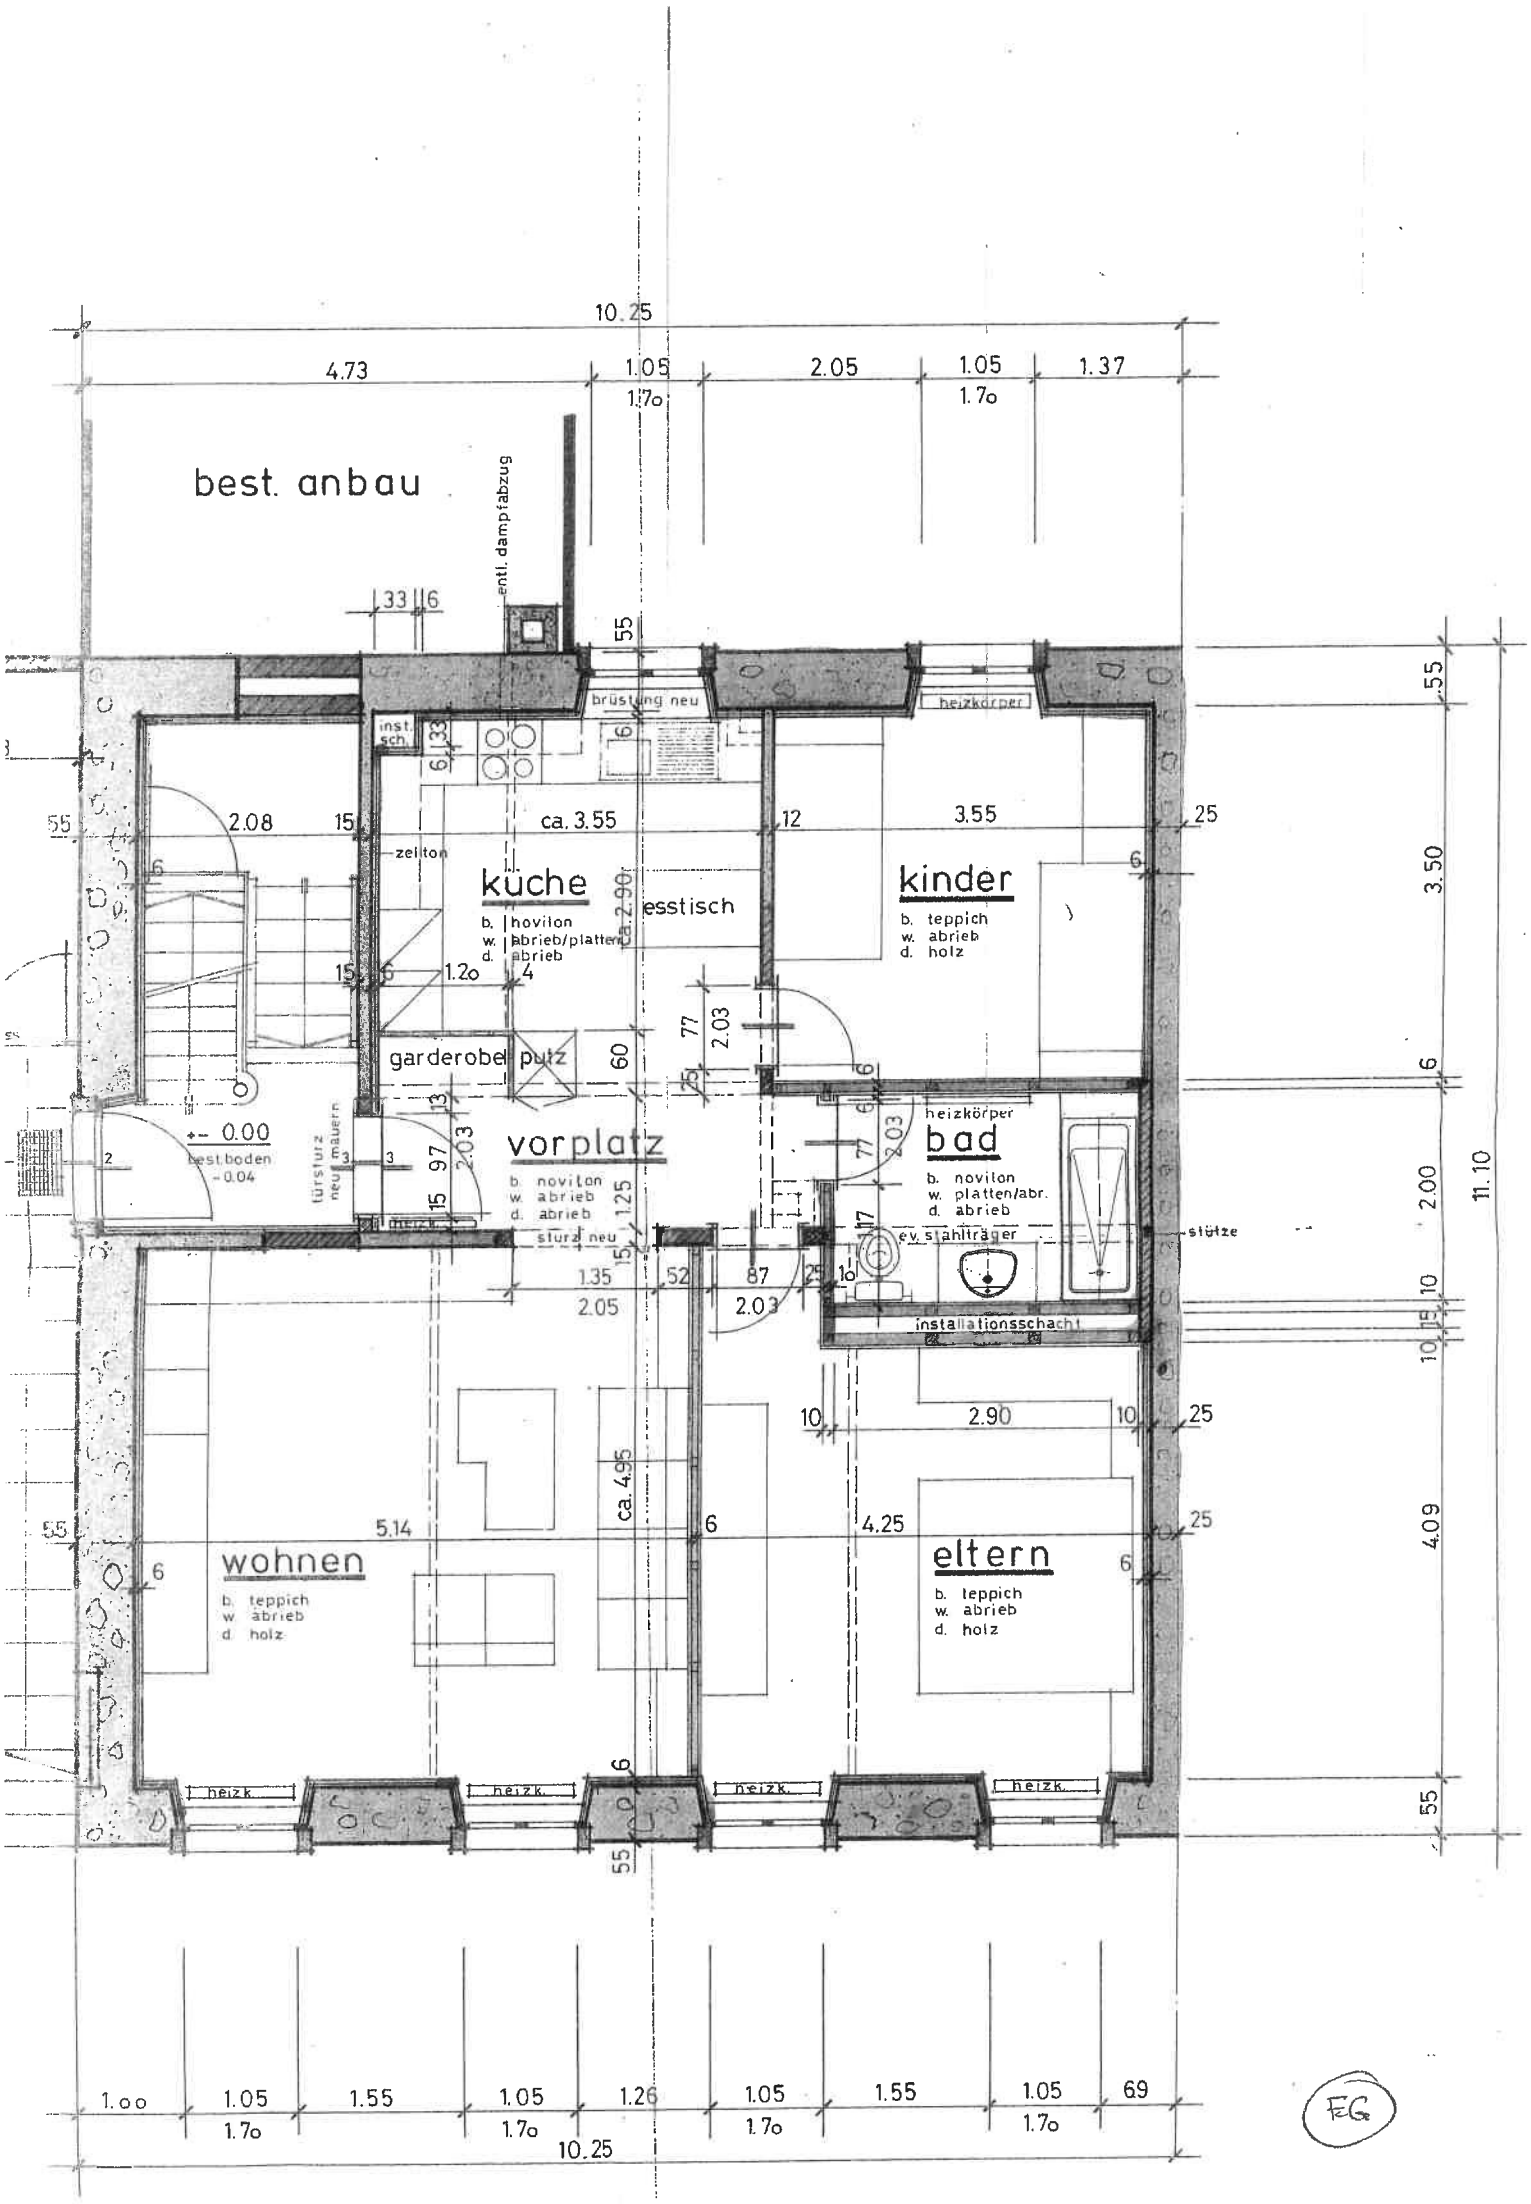

10.25
4.73
1.05
1.7o
2.05
1.05
1.7o
1.37
best. anbau
entl. dampfabzug
33
6
55
brüstung neu
heizkörper
inst. sch.
2.08
15
ca. 3.55
12
3.55
25
zelton
küche
b. noviton
w. abrieb/platten
d. abrieb
esstisch
ca. 2.90
kinder
b. teppich
w. abrieb
d. holz
1.2o
4
77
2.03
garderobe putz
60
25
+- 0.00
best. boden
-0.04
türsturz neu mauern
vorplatz
b. noviton
w. abrieb
d. abrieb
heizkörper
bad
b. noviton
w. platten/abr.
d. abrieb
ev. stahlträger
stütze
sturz neu
1.35
2.05
52
87
2.03
installationsschacht
10
2.90
ca. 4.95
5.14
4.25
wohnen
b. teppich
w. abrieb
d. holz
eltern
b. teppich
w. abrieb
d. holz
heizk.
1.00
1.05
1.7o
1.55
1.05
1.7o
1.26
1.05
1.7o
1.55
1.05
1.7o
69
10.25
3.50
2.00
11.10
4.09
EG