

BEIGE

BEIGE
BEIGE

11.13

2.04

1.86

1.76

1.24

1.23

1.24


1.76

1.25

1.25

1.25

1/16.0 m

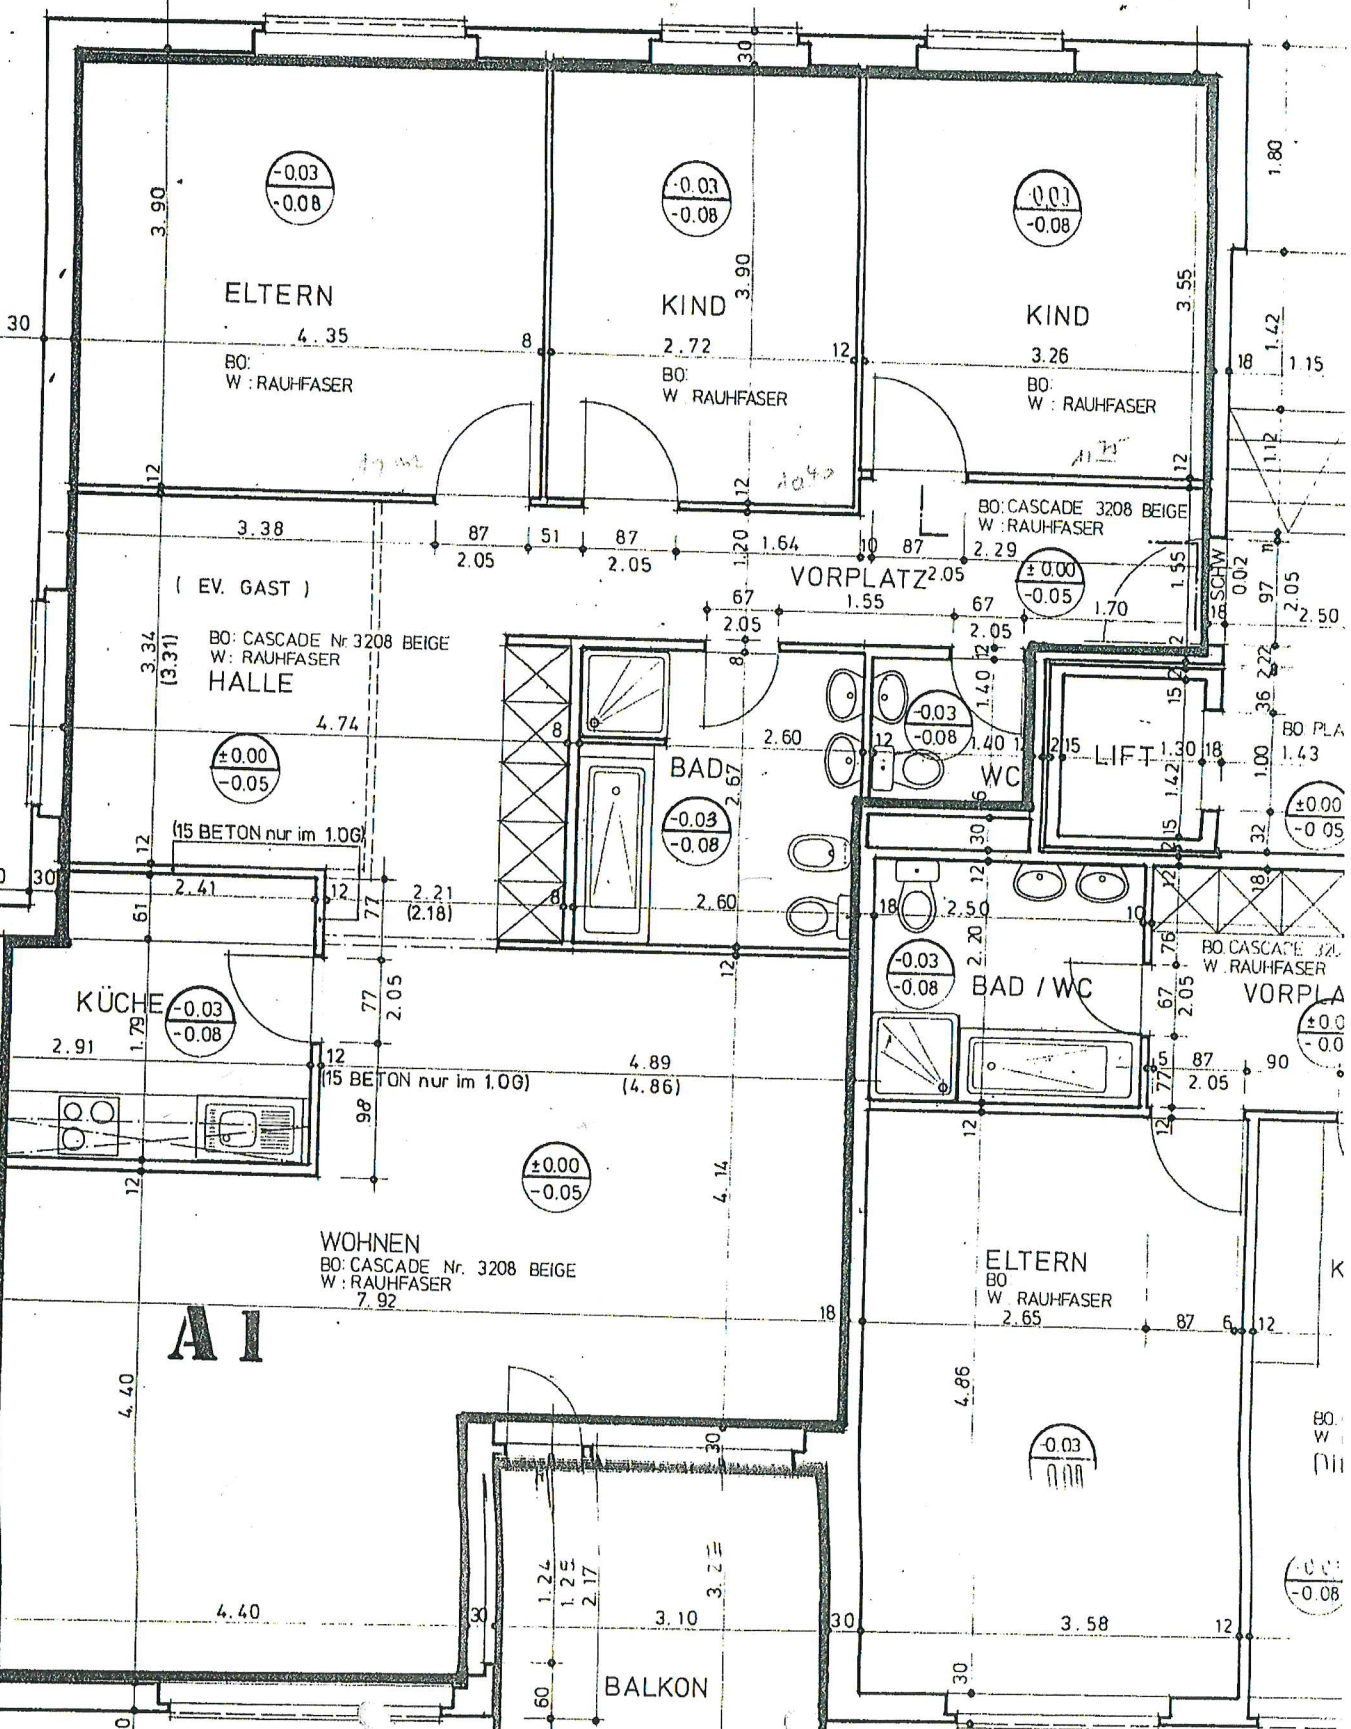

ELTERN

KIND

KIND

(EV. GAST)

HALLE

KÜCHE

WOHNEN

BAD

BAD / WC

ELTERN

BALCON

VORPLATZ

LIFT

VORPLA

K

AI

BO:
W:
(11)

±0.00
-0.08