




K. OSA/KYLÄ	KORTTELI/TILA	TONTTI/RN:O	VIRANOMAISTEN ARKISTOINTIMERKINTÖJÄ VARTEN	
TOIMENPIDE			PIIRUSTUSLAJI JULKISIVUT	JUOKS. N:O
RAKENNUSKOHDE MOKKI AKUKOSKI			PIIRUSTUKSEN SISÄLTÖ JULKISIVUT JOUNI JA PIRJO RASMUS SIVLA, 99980 UTSJOKI	MITTAKAAVA 1:50
			PÄIVÄYS 17.6.01	KOODI 98
			TYÖ N:o JOUNI	PIIRUSTUS N:o SÄH 98
				MUUTOS

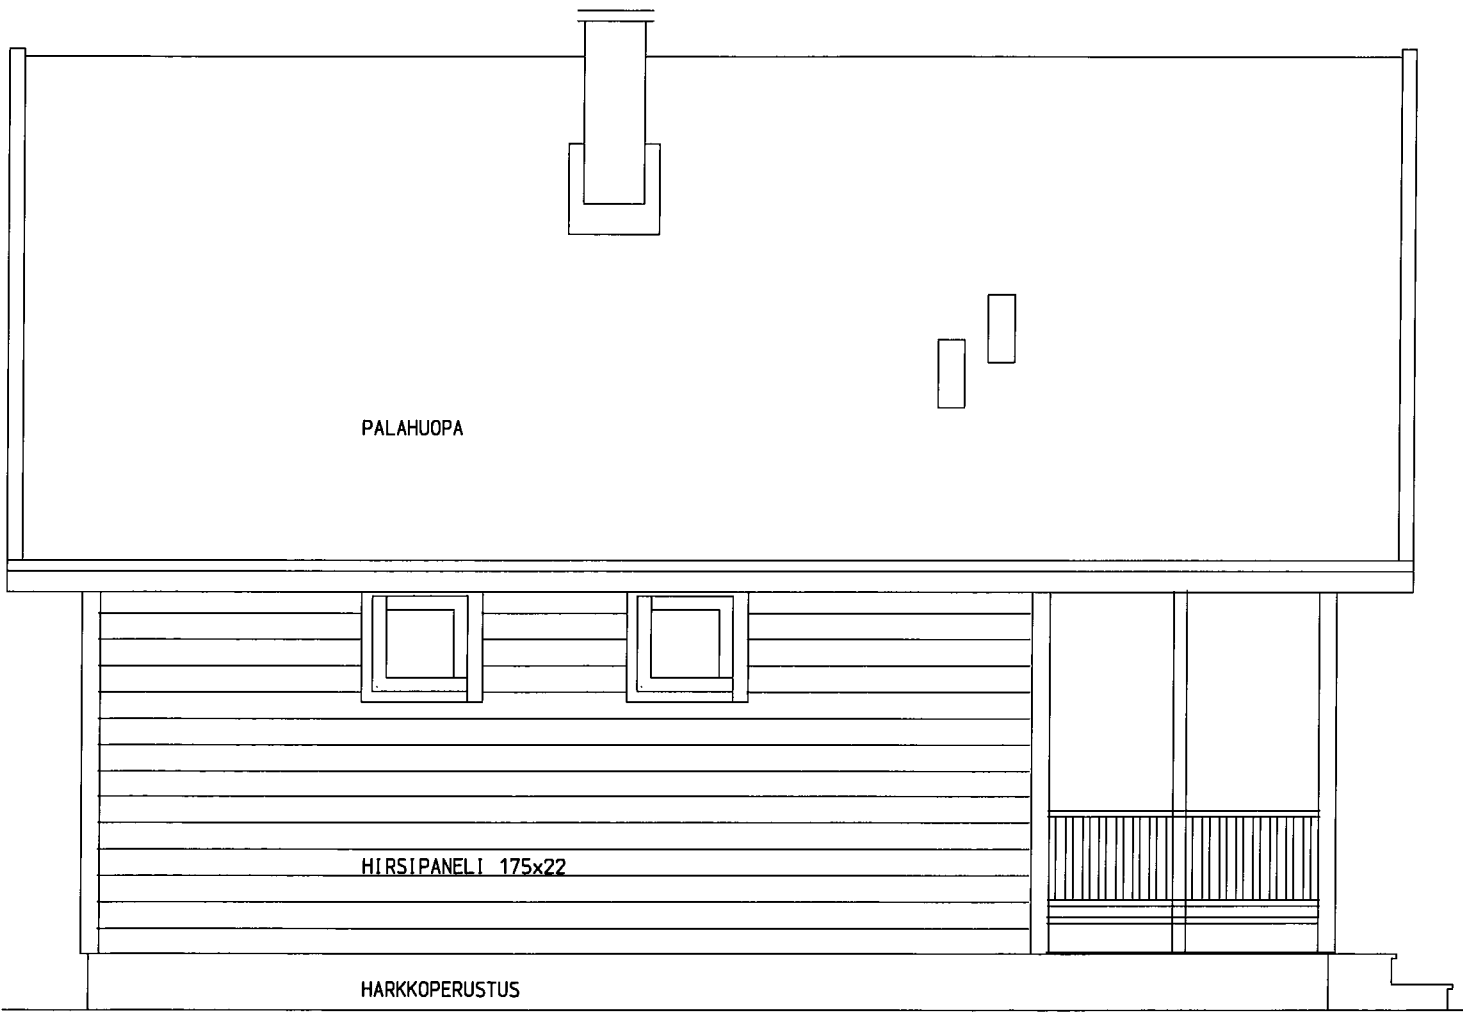

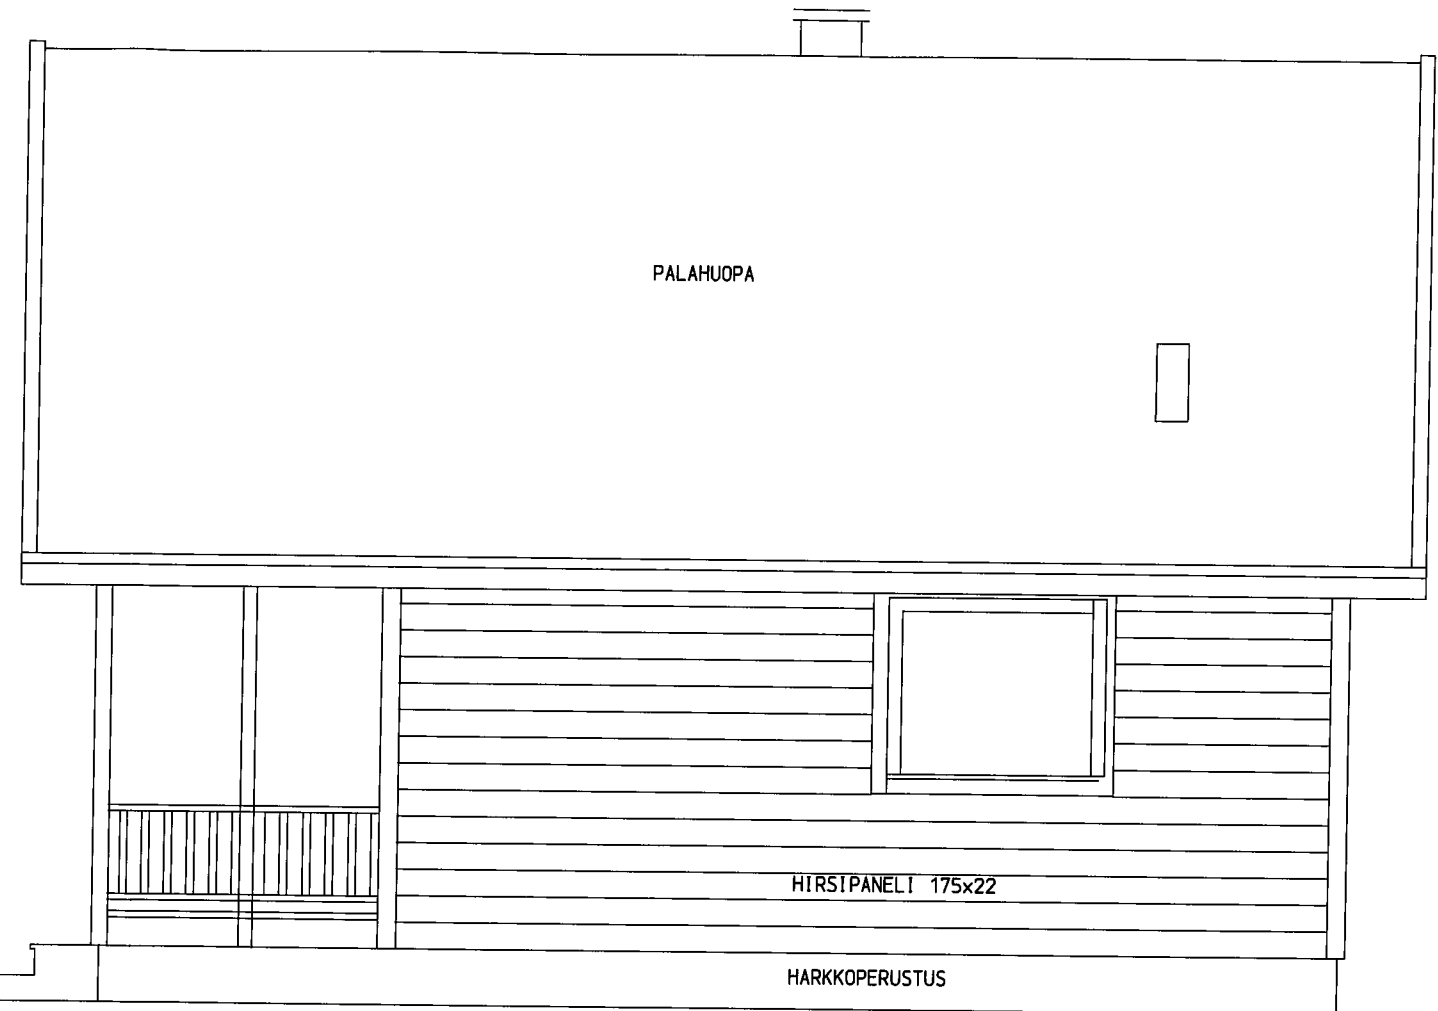

K. OSA/KYLÄ	KORTTELI/TILA	TONTTI/RN:O	VIRANOMAISTEN ARKISTOINTIMERKINTÖJÄ VARTEN	
TOIMENPIDE			PIIRUSTUSLAJI JULKISIVUT	JUOKS. N:o
RAKENNUSKOHDE MÖKKI AKUKOSKI			PIIRUSTUKSEN SISÄLTÖ JULKISIVUT JOUNI JA PIRJO RASMUS SIVLA, 99980 UTSJOKI	MITTAKAAV 1:50
			PÄIVÄYS 17.6.01	KOODI 98
			TYÖ N:o JOUNI	PIIRUSTUS N:o SÄH 98
				MUUTOS

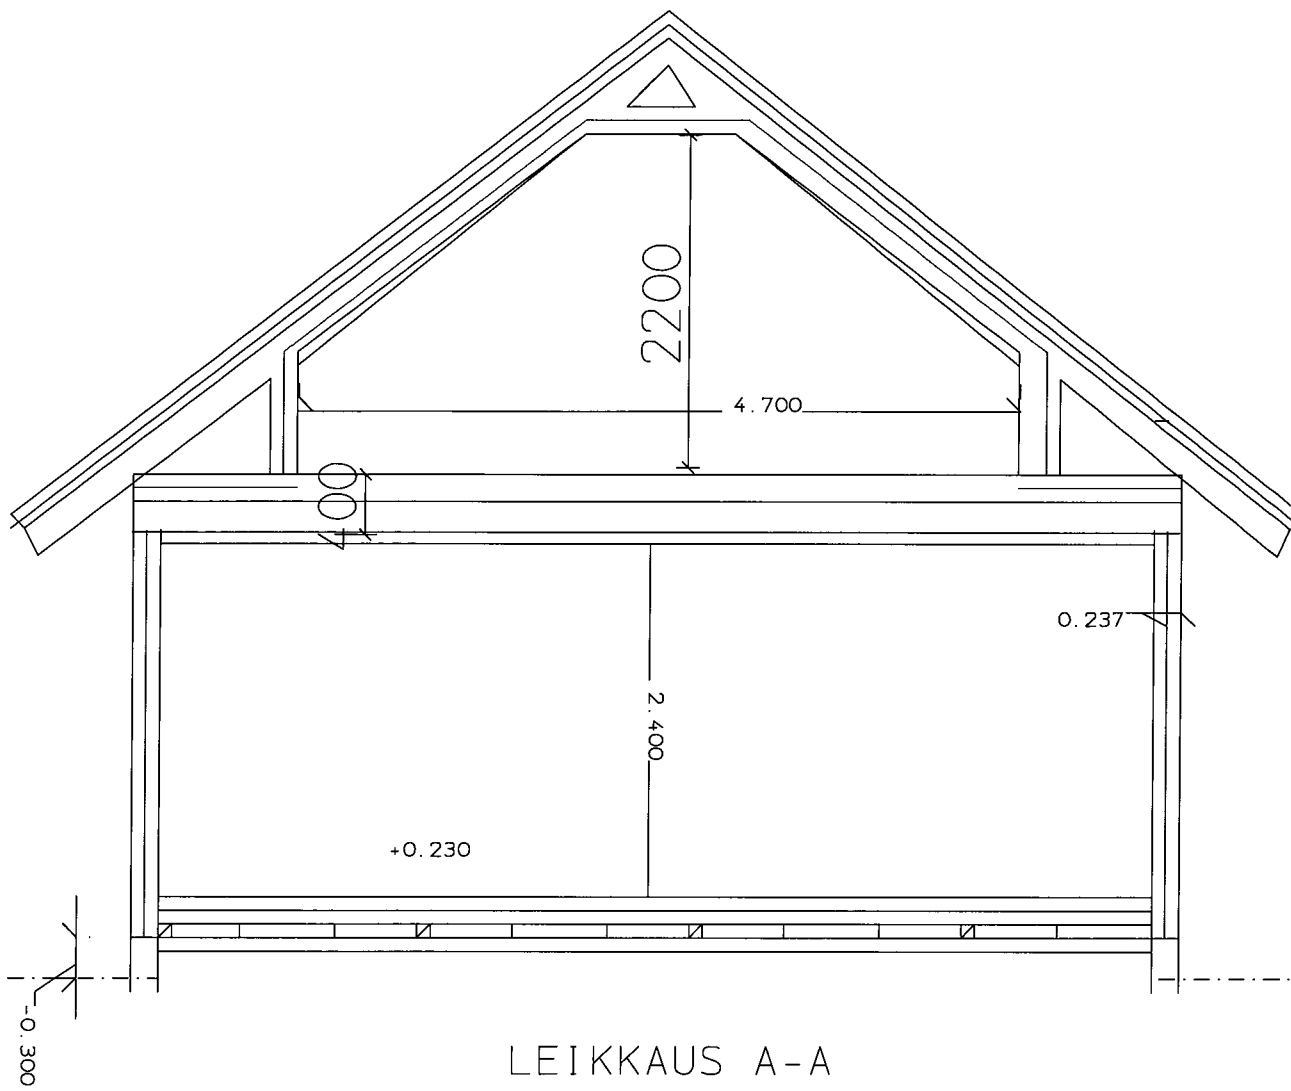

LEIKKAUS A-A