
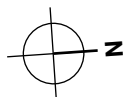


• BÜROFLÄCHE 6.0 •

**6. Obergeschoss**  
Fläche: 1477.0 m<sup>2</sup>

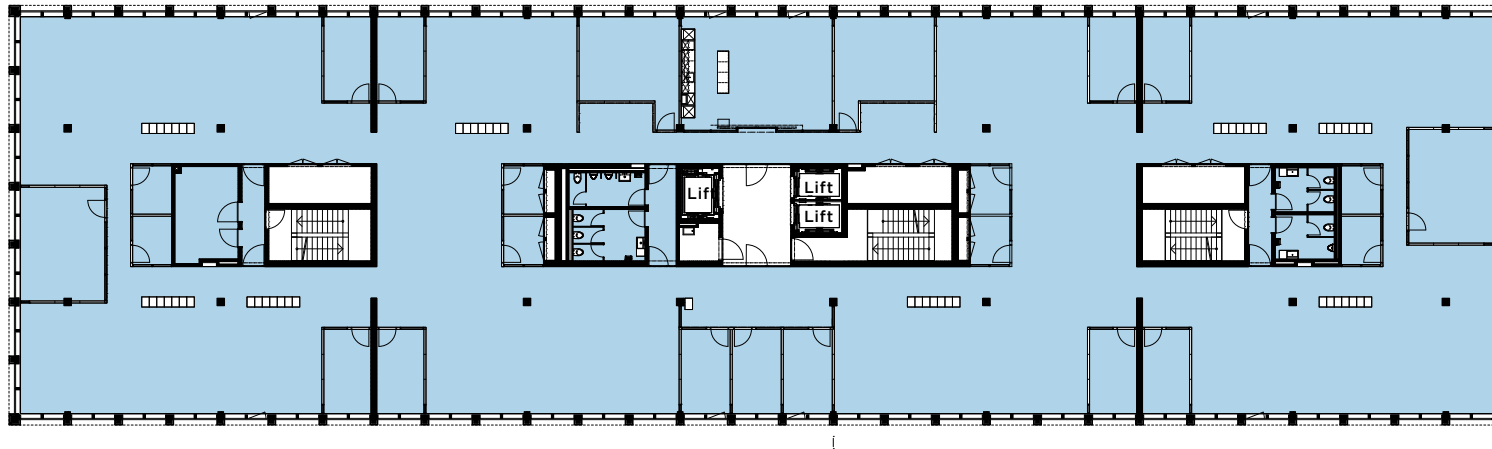

0 5 10 15 m  
Mst. 1:400


Alle Angaben, Pläne, Zeichnungen usw. sind unverbindlich. Bei sämtlichen Flächenangaben handelt es sich um Circumasse. Änderungen bleiben bis Bauvollendung vorbehalten.



FOYER

• ZUG •

Business well connected.

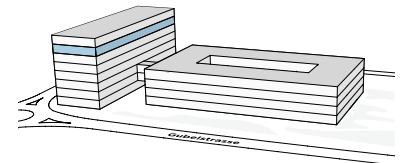

FOYER-ZUG.COM


VERMIETUNG

**ADVENDIS**

Advendis AG  
Artherstrasse 7 · 6300 Zug  
Tel. +41 41 729 41 20  
www.advendis.ch

• BÜROFLÄCHE 7.0 •

**7. Obergeschoss**  
Fläche: 1'400.0 m<sup>2</sup>

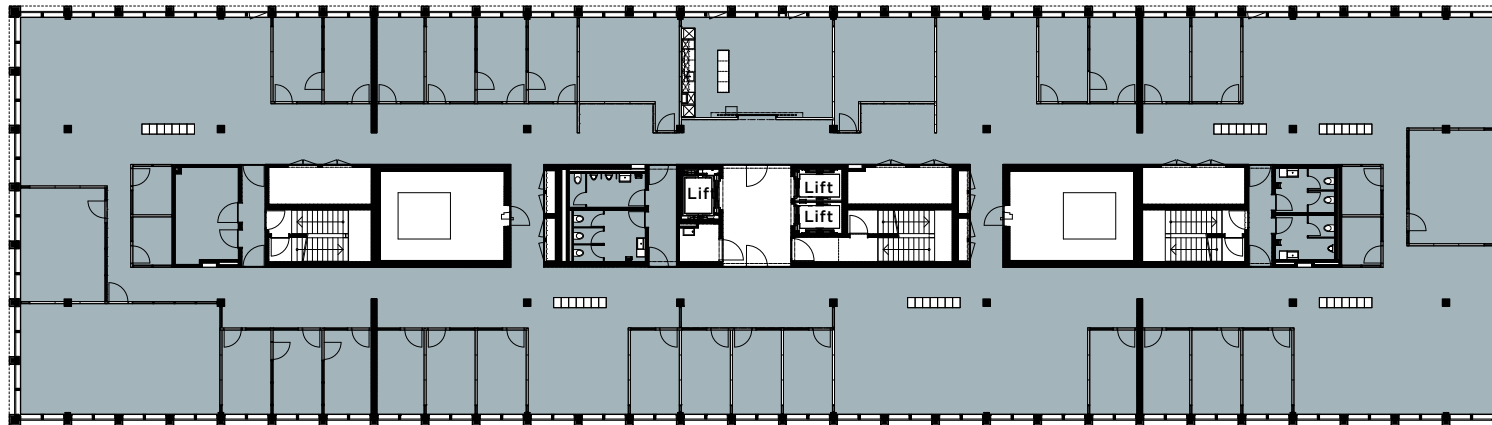

0 5 10 15 m  
Mst. 1:400


Alle Angaben, Pläne, Zeichnungen usw. sind unverbindlich. Bei sämtlichen Flächenangaben handelt es sich um Circumasse. Änderungen bleiben bis Bauvollendung vorbehalten.



FOYER

· ZUG ·

Business well connected.

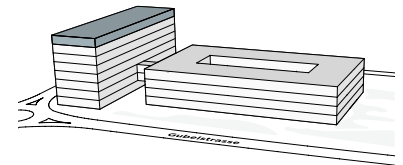

FOYER-ZUG.COM

VERMIETUNG

**ADVENDIS**

Advendis AG  
Artherstrasse 7 · 6300 Zug  
Tel. +41 41 729 41 20  
www.advendis.ch