


**002.15; 0322 Nettogeschossfläche NGF 3.OG**

Geschoss	Name	Gemessene Fläche
<b>OG, Funktionsfläche</b>		
	FF	10
		<b>10 m²</b>
<b>OG, Hauptnutzfläche</b>		
	HNF	653
		<b>653 m²</b>
<b>OG, Verkehrsfläche</b>		
	HTH	28
	LI-01	4
	LI-02	5
	NTH	14
		<b>51 m²</b>
		<b>714 m²</b>

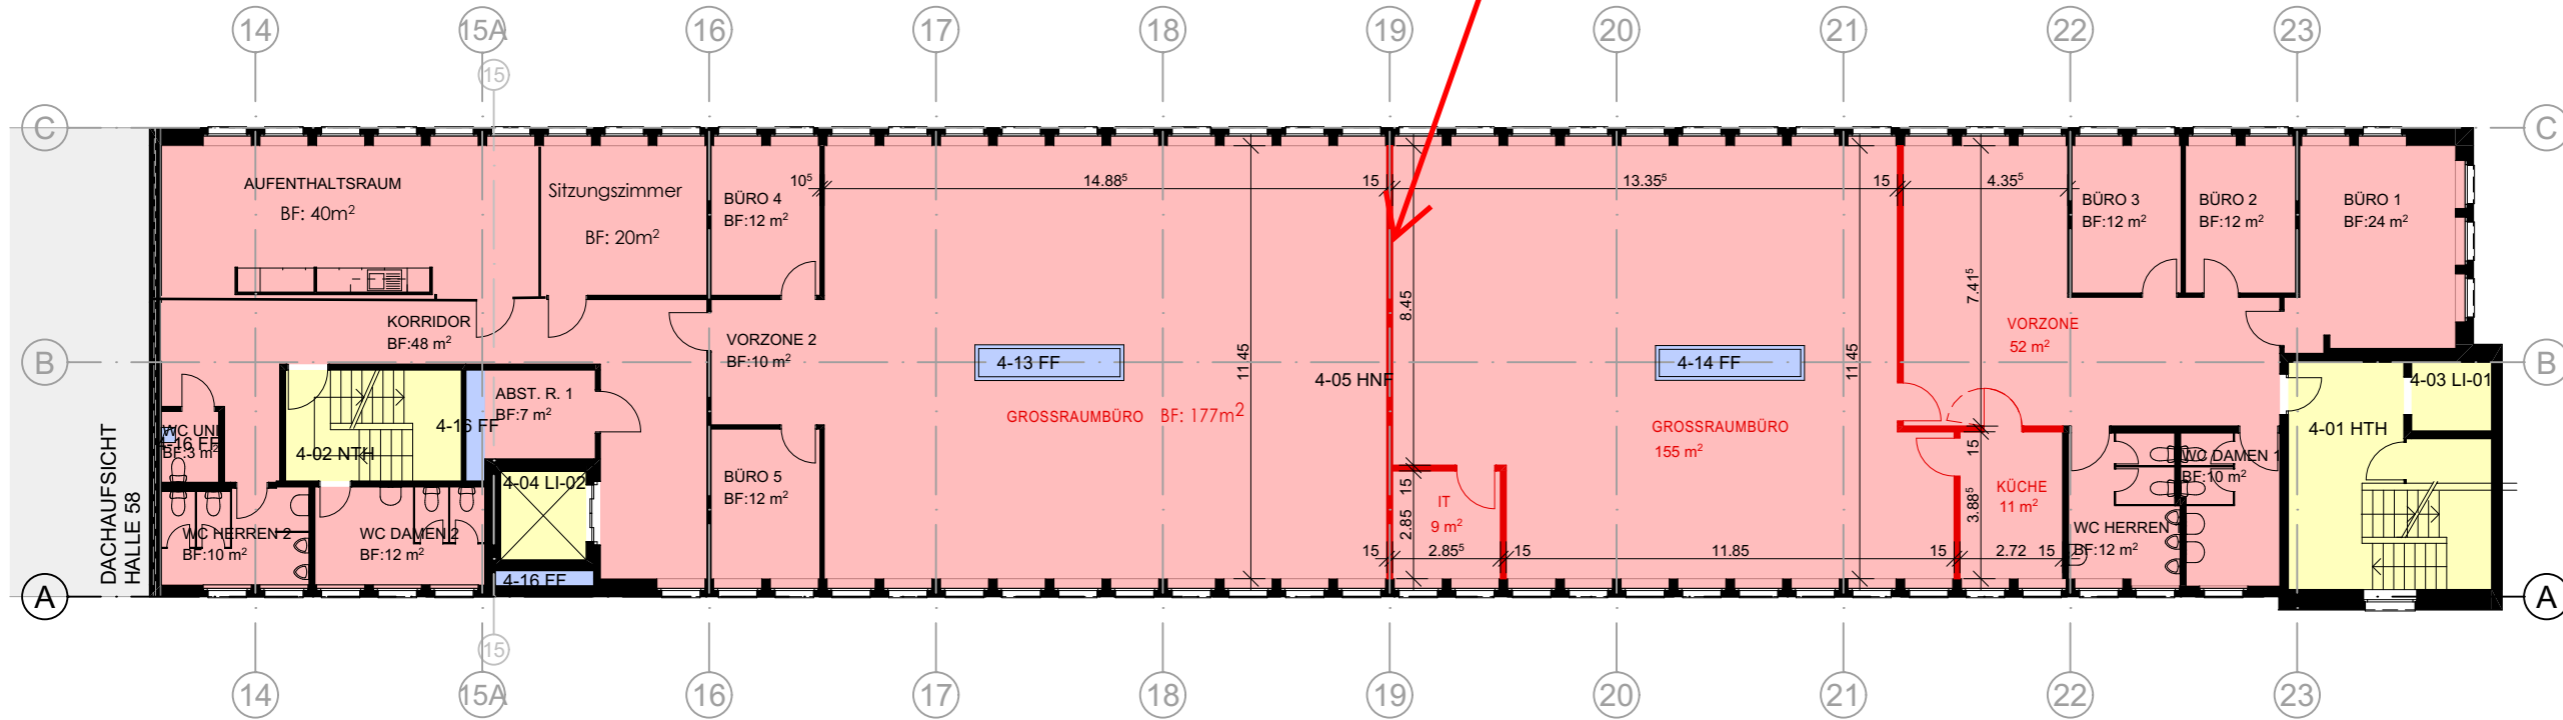

Einbau Türe bereits vorbereitet.



**002.16; 0322 Nettogeschossfläche NGF 4.OG**

Geschoss	Name	Gemessene Fläche
<b>OG, Funktionsfläche</b>		
	FF	10
		<b>10 m²</b>
<b>OG, Hauptnutzfläche</b>		
	HNF	657
		<b>657 m²</b>
<b>OG, Verkehrsfläche</b>		
	HTH	28
	LI-01	4
	LI-02	5
	NTH	14
		<b>51 m²</b>
		<b>718 m²</b>

