martin Lenz ag
generalunternehmung
langgasse 47b | 6340 baar
t. 041 766 78 78
info@martinlenzag.ch
www.martinlenzag.ch

Gewerbebau
Kreuzweg 11
5400 Baden

OBJEKT-NR.: 032208.17

vonplon
architektur ag
Mario L. Vonplon dipl. Arch. HTL

Büelmattweg 4
Postfach 1739
6340 Baar

Telefon 041 760 67 67
Fax 041 760 67 68
E-Mail info@vonplon-architektur.ch

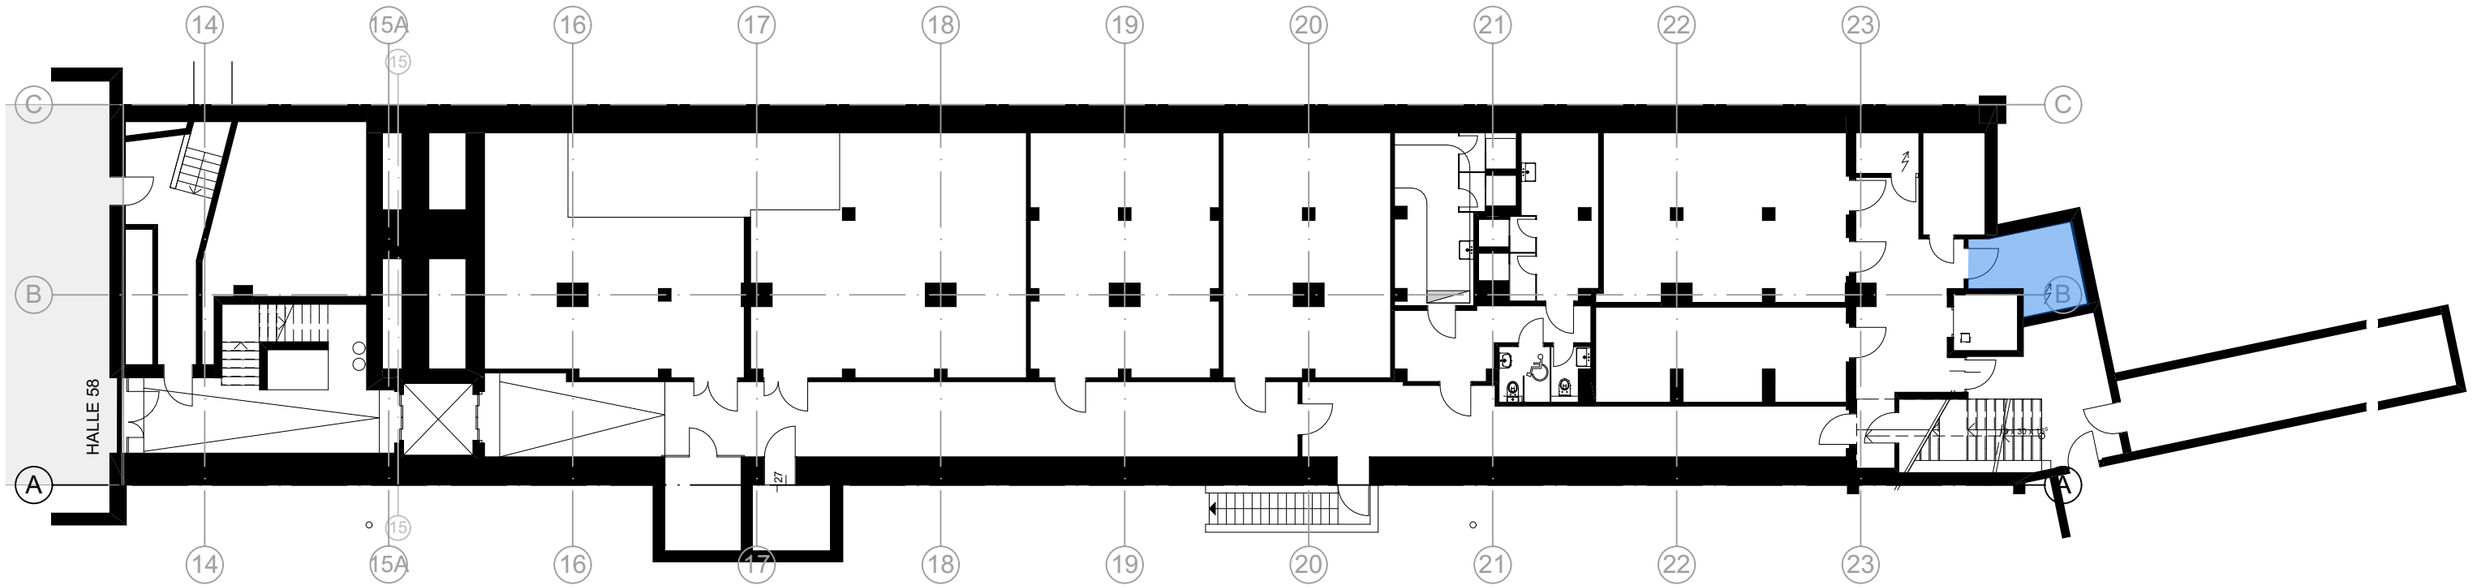

N

7-3.1 | -1. UNTERGESCHOSS | MST :**A3** 1:200 | DAT.: 11.12.2018 | GEZ.: /VAAG |

BIM Server: VASRV10 - BIM Server 20/0322 DS