


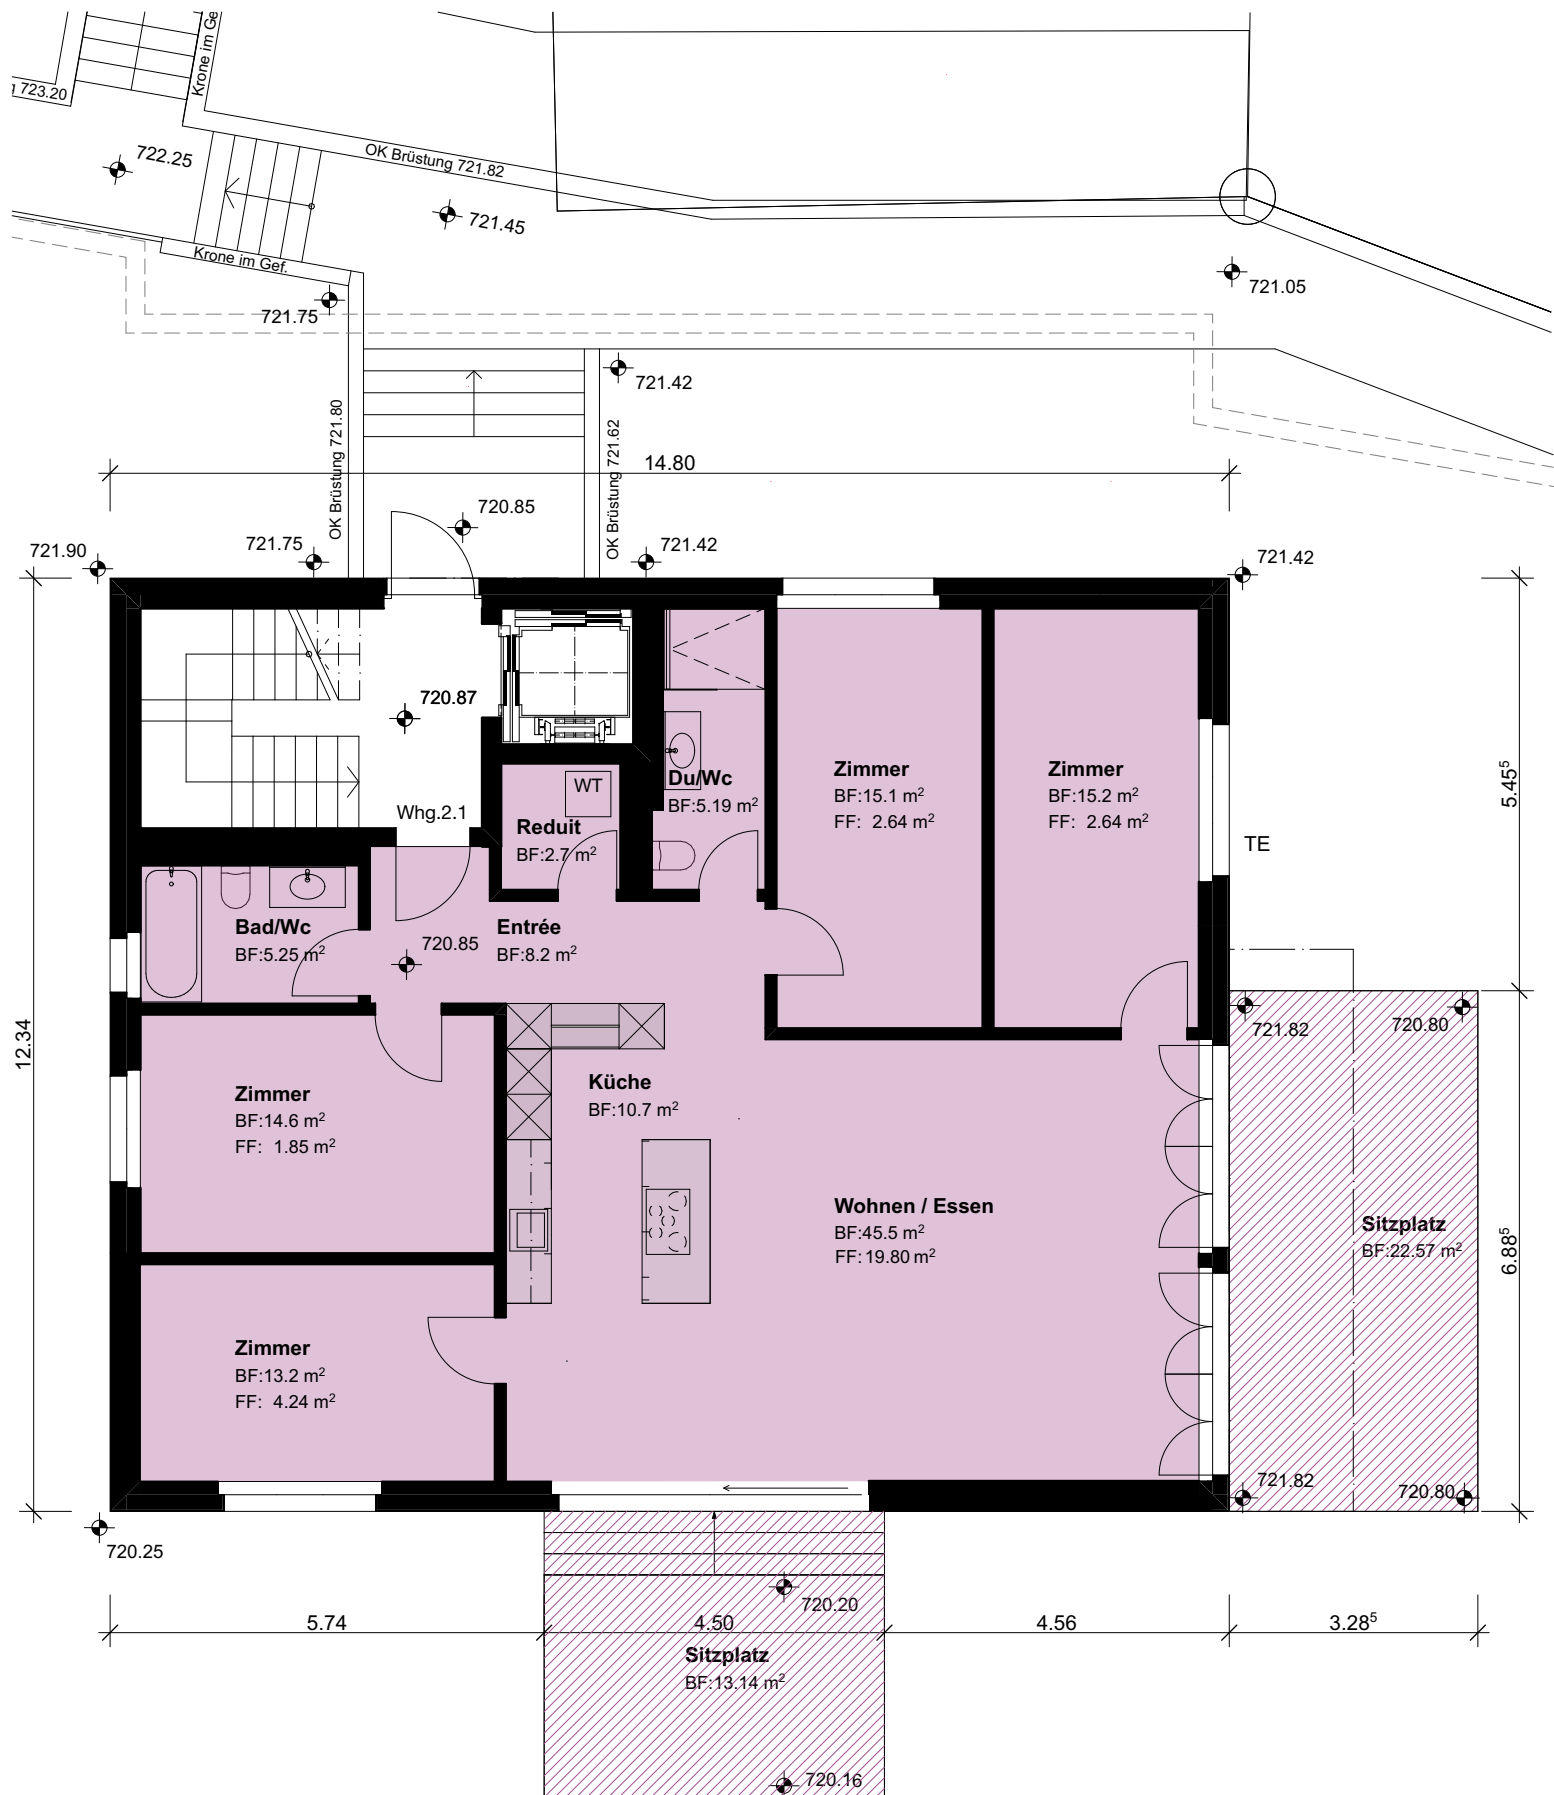

Neubau 2 MFH Hüttnerstr.15a/15b, 8824 Schönenberg

Mietwohnung

2.1 Erdgeschoss Haus 15b

Plan Nr.	387.6	Gezeichnet	mrh
Format	A4	Datum	10.09.26
Massstab	1:100	Revidiert	
WMP Baurealisation AG / Hohermuth Architektur AG			
www.wmp-bau.ch www.hohermuth.ch			