




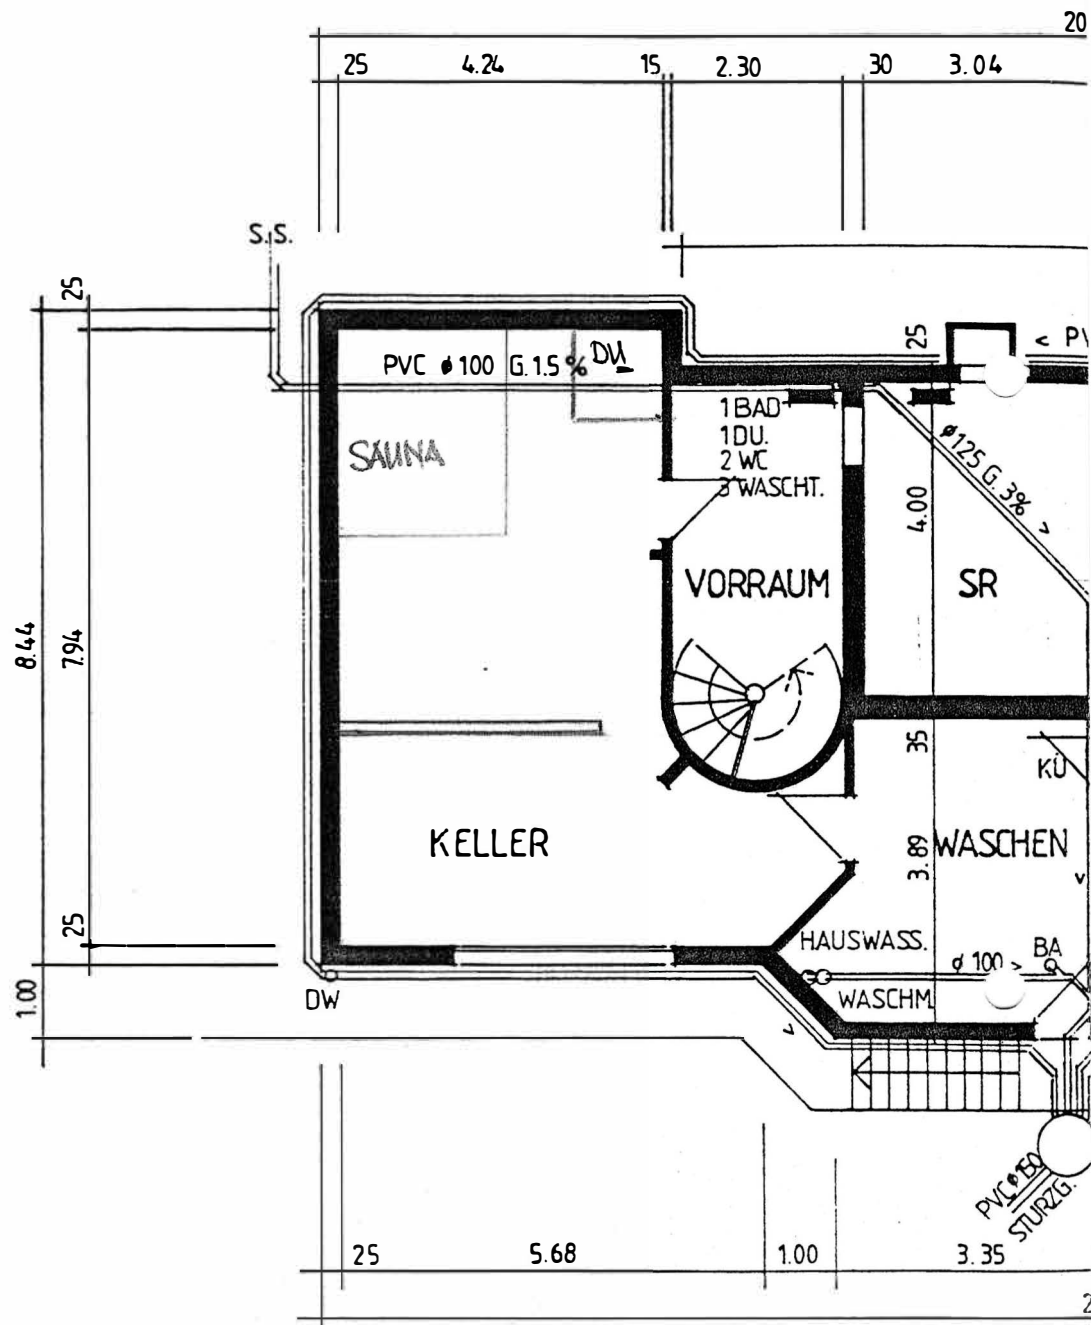

ZWEIFAMILIENHAUS
KELLERGRUNDRISS 1:100

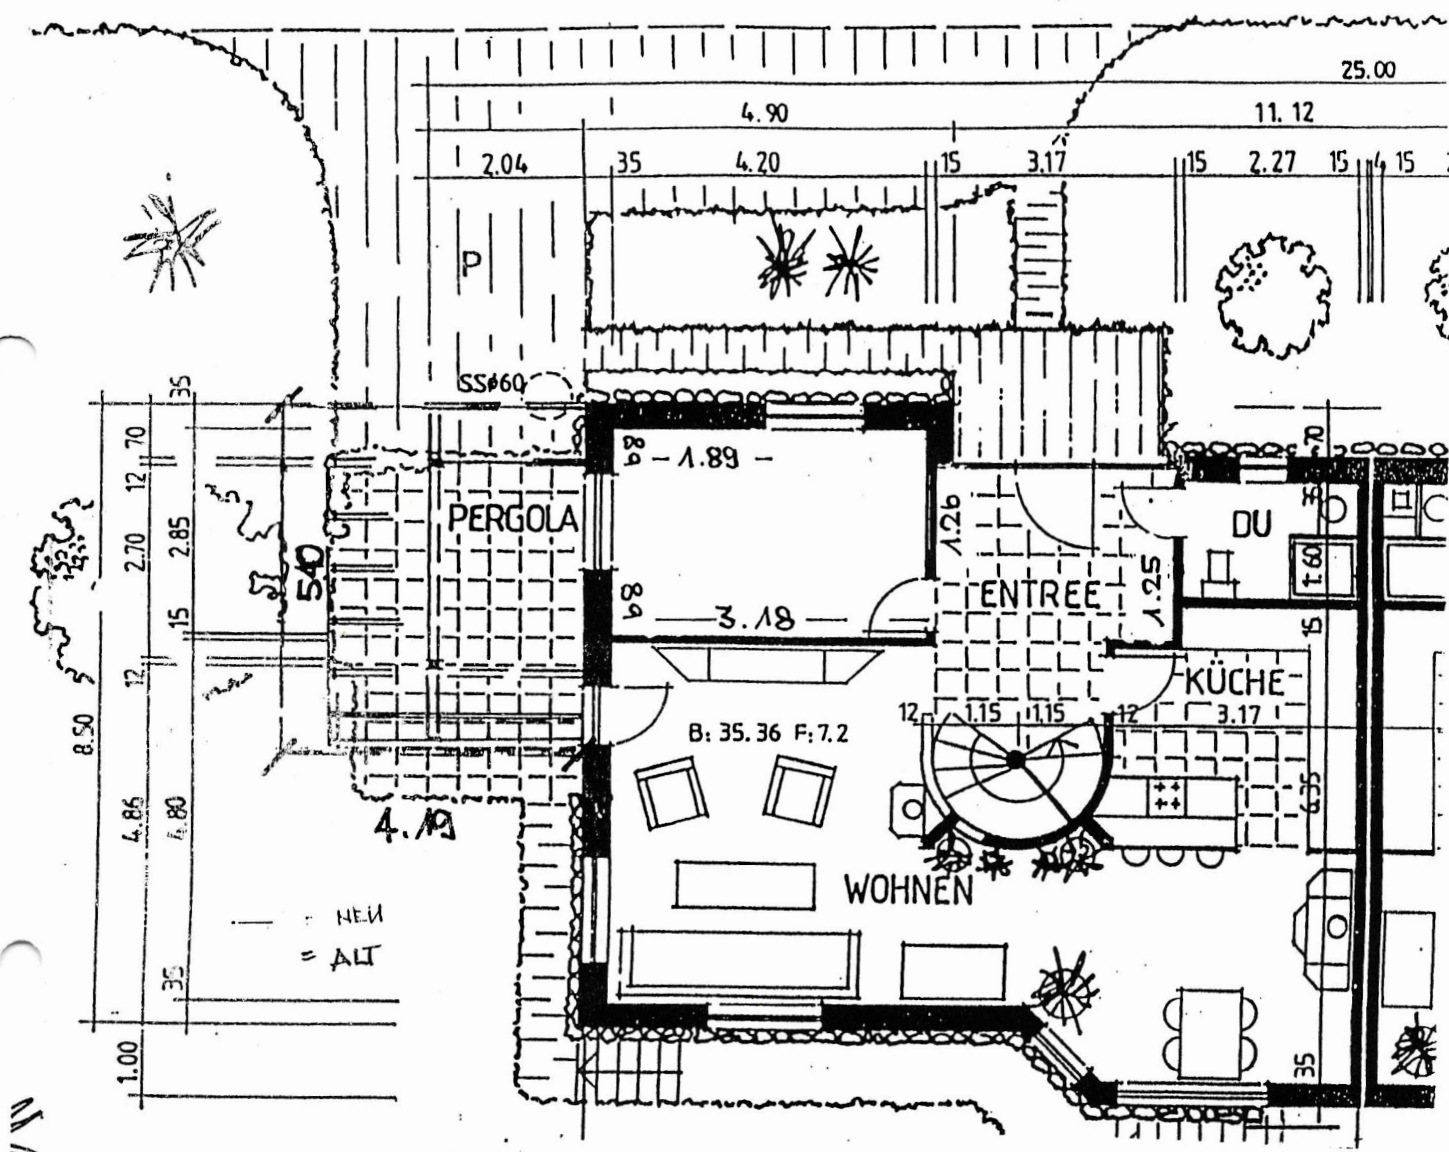

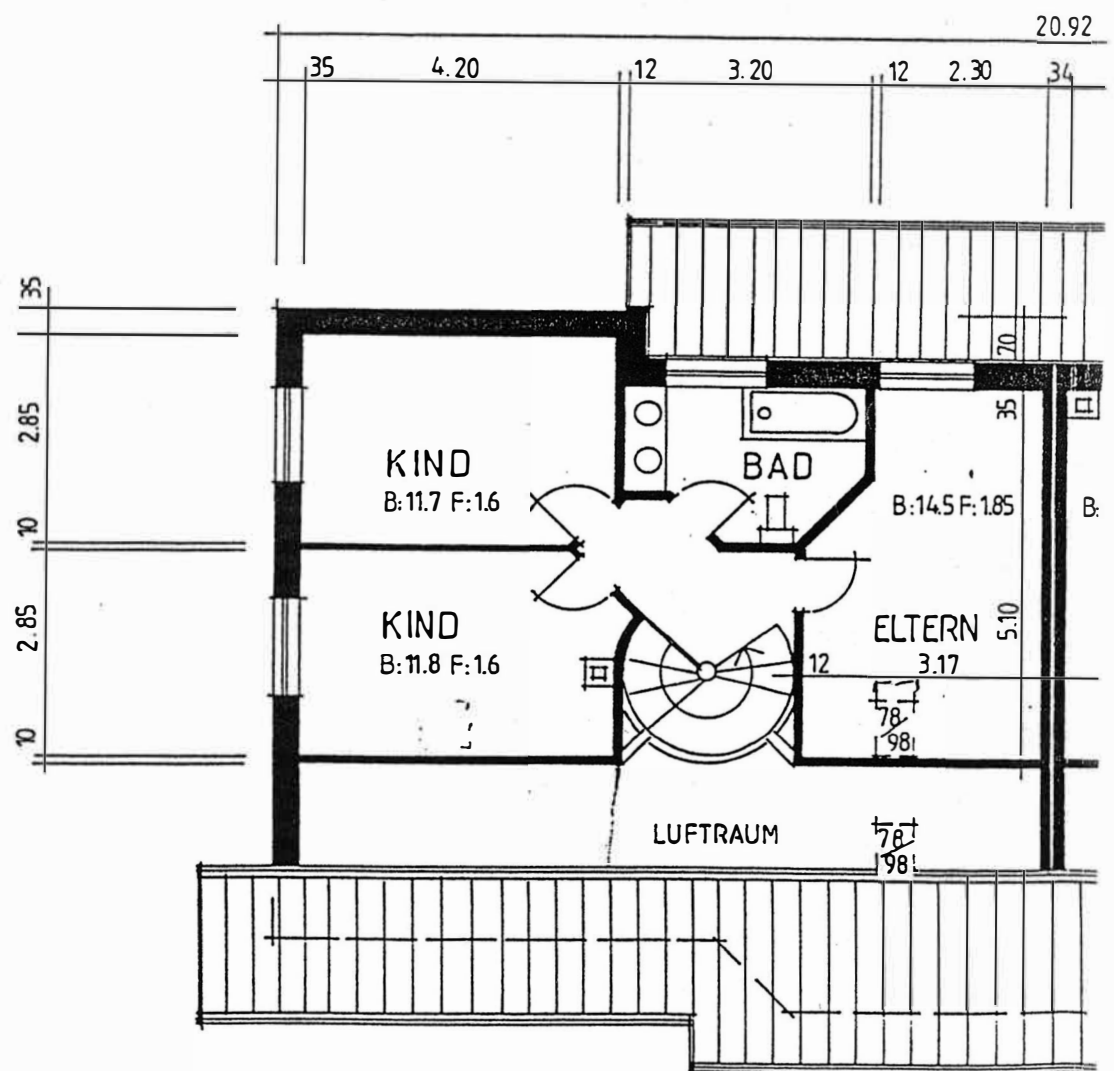

ZWEIFAMILIENHAUS
OBERGESCHOSSGRUNDRISS 1:100