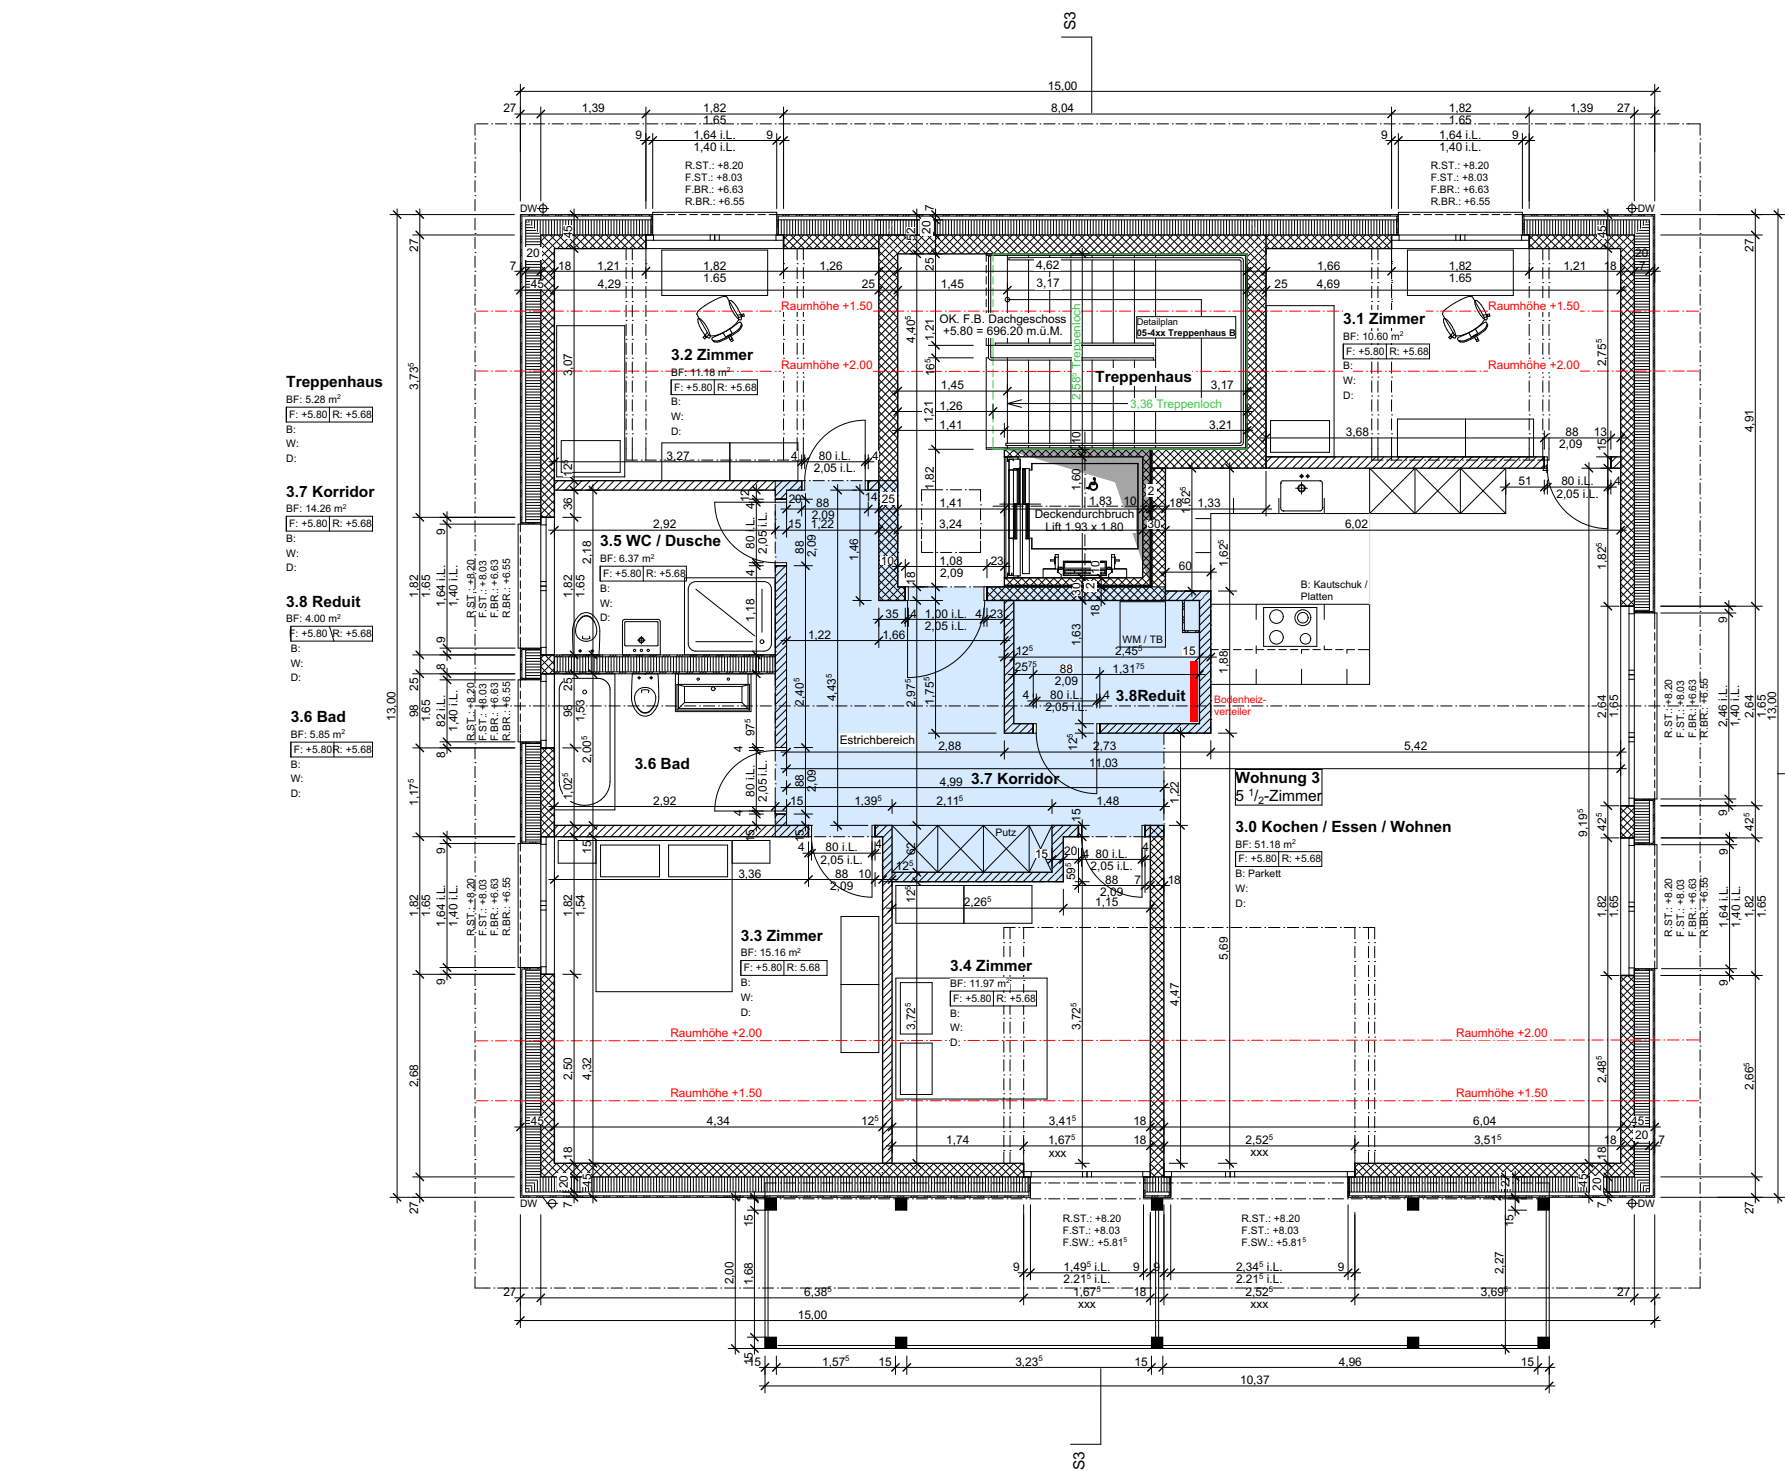


Schnittebene +0.80 m ab f.B. DG

Referenzhöhe: +0.20 = 690.60 m ü.M.

BeH	Fumedica Immobilien AG Luzernerstrasse 91, 5630 Muri	Neubau 2 MFH Hauptstrasse 3, 5618 Bettwil	langenegger architekten ag luzernerstrasse 91 5630 muri tel. 056 675 50 80 fax 056 675 50 81 info@langenegger-architekten.ch	ermelgasse 30 5707 seengen tel. 062 777 19 61	Datei	BeH_05_Werkplan
	05-161	Dachgeschoss Haus B Ausführung			Pl.Gr.	29.7/42
					Mst.	1:100
					Gez.	mm
					Dat.	26.07.2017
					Rev.	08.08.2017