


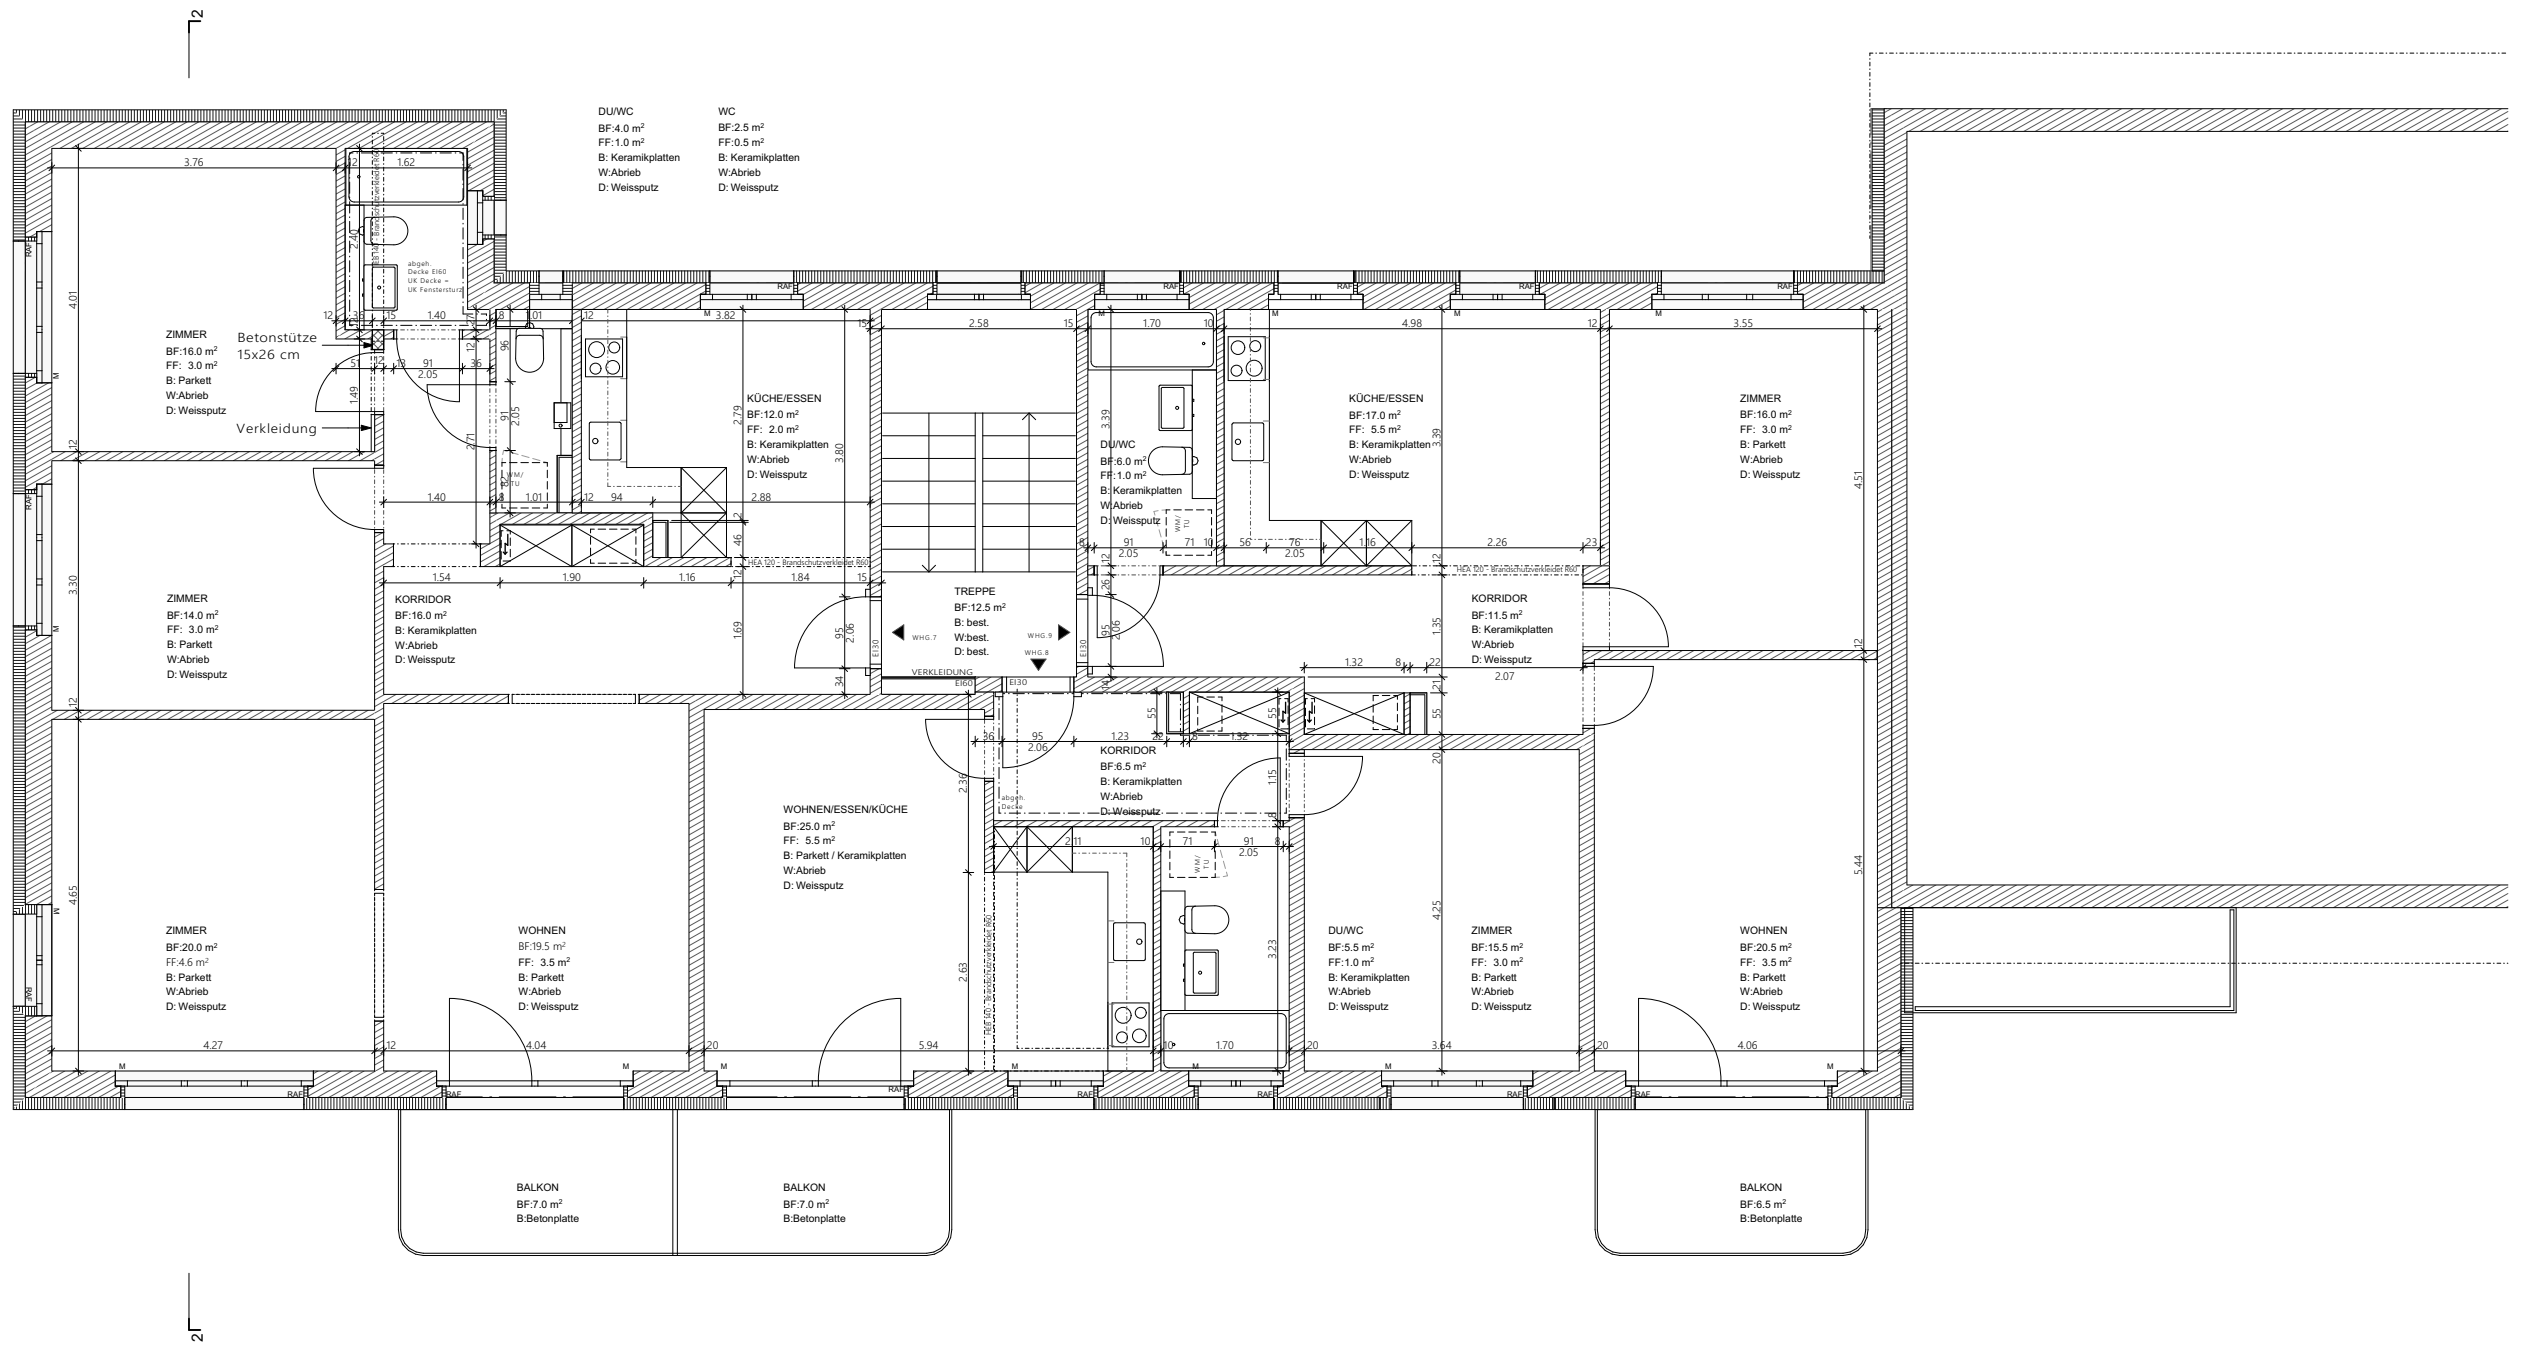

THOMMENKATIC AG
ARCHITEKTUR + BAUMANAGEMENT