



- Bestand
- Abbruch
- Neu
- Mietflächen in Betrieb während Umbauphase

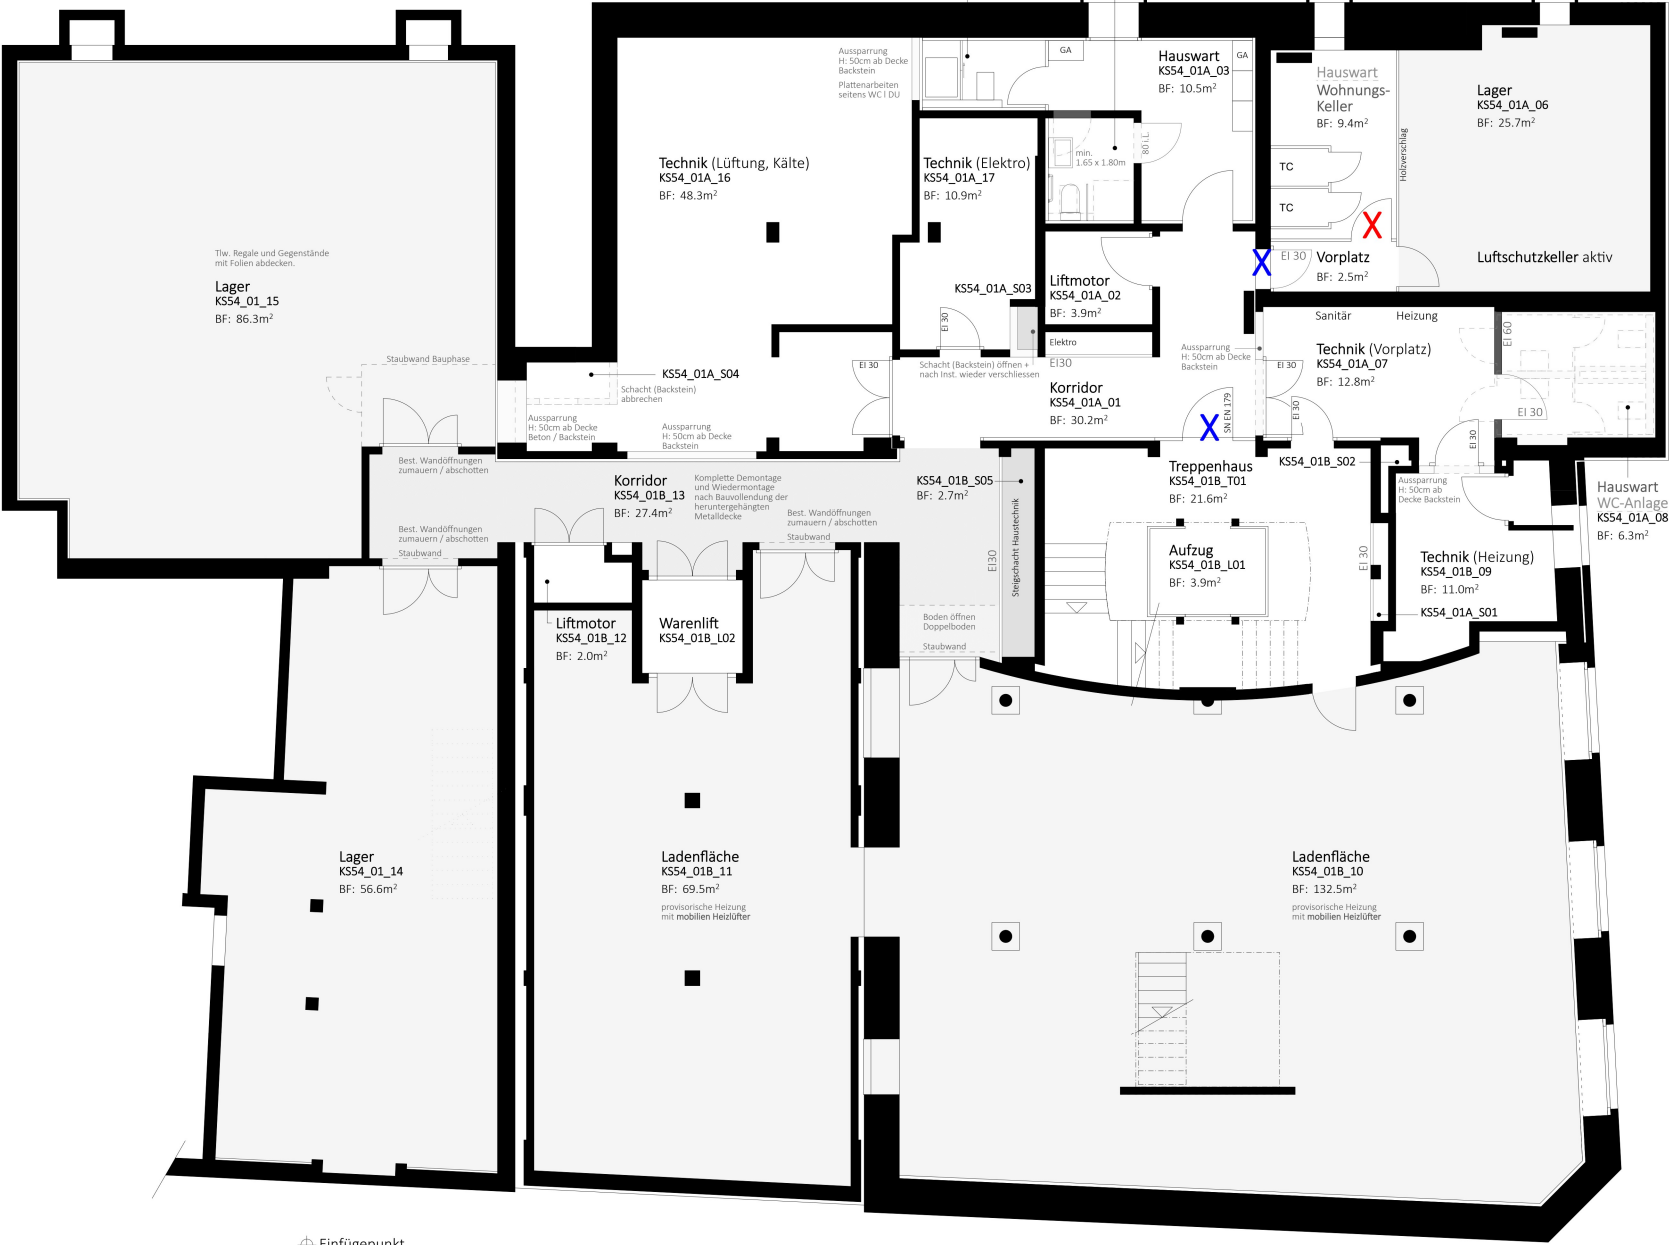


⊕ Einfügapunkt

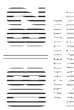

08 | 82 AG Architektur & Baumanagement Auf der Gruet 30 8706 Meilen 044 392 08 82 0882.ch info@0882.ch

ÜBERSICHTSPLAN REALISIERUNG		Mst.	1 : 100
Grundriss UG	Bauherrschaft	Pl.Nr. 22.01 100- 10	
Objekt	Swiss Life Asset Management AG	Pl.Gr.	A3
Gesamtsanierung Haustechnik +	Real Estate	Dat.	08.10.2024
Einbau Wohnung 3.OG	General-Guisan-Quai 40, Postfach	Gez.	ms
Kreuzstrasse 54	8022 Zürich	Rev.	

- Bestand
- Abbruch
- Neu
- Mietflächen in Betrieb während Umbauphase

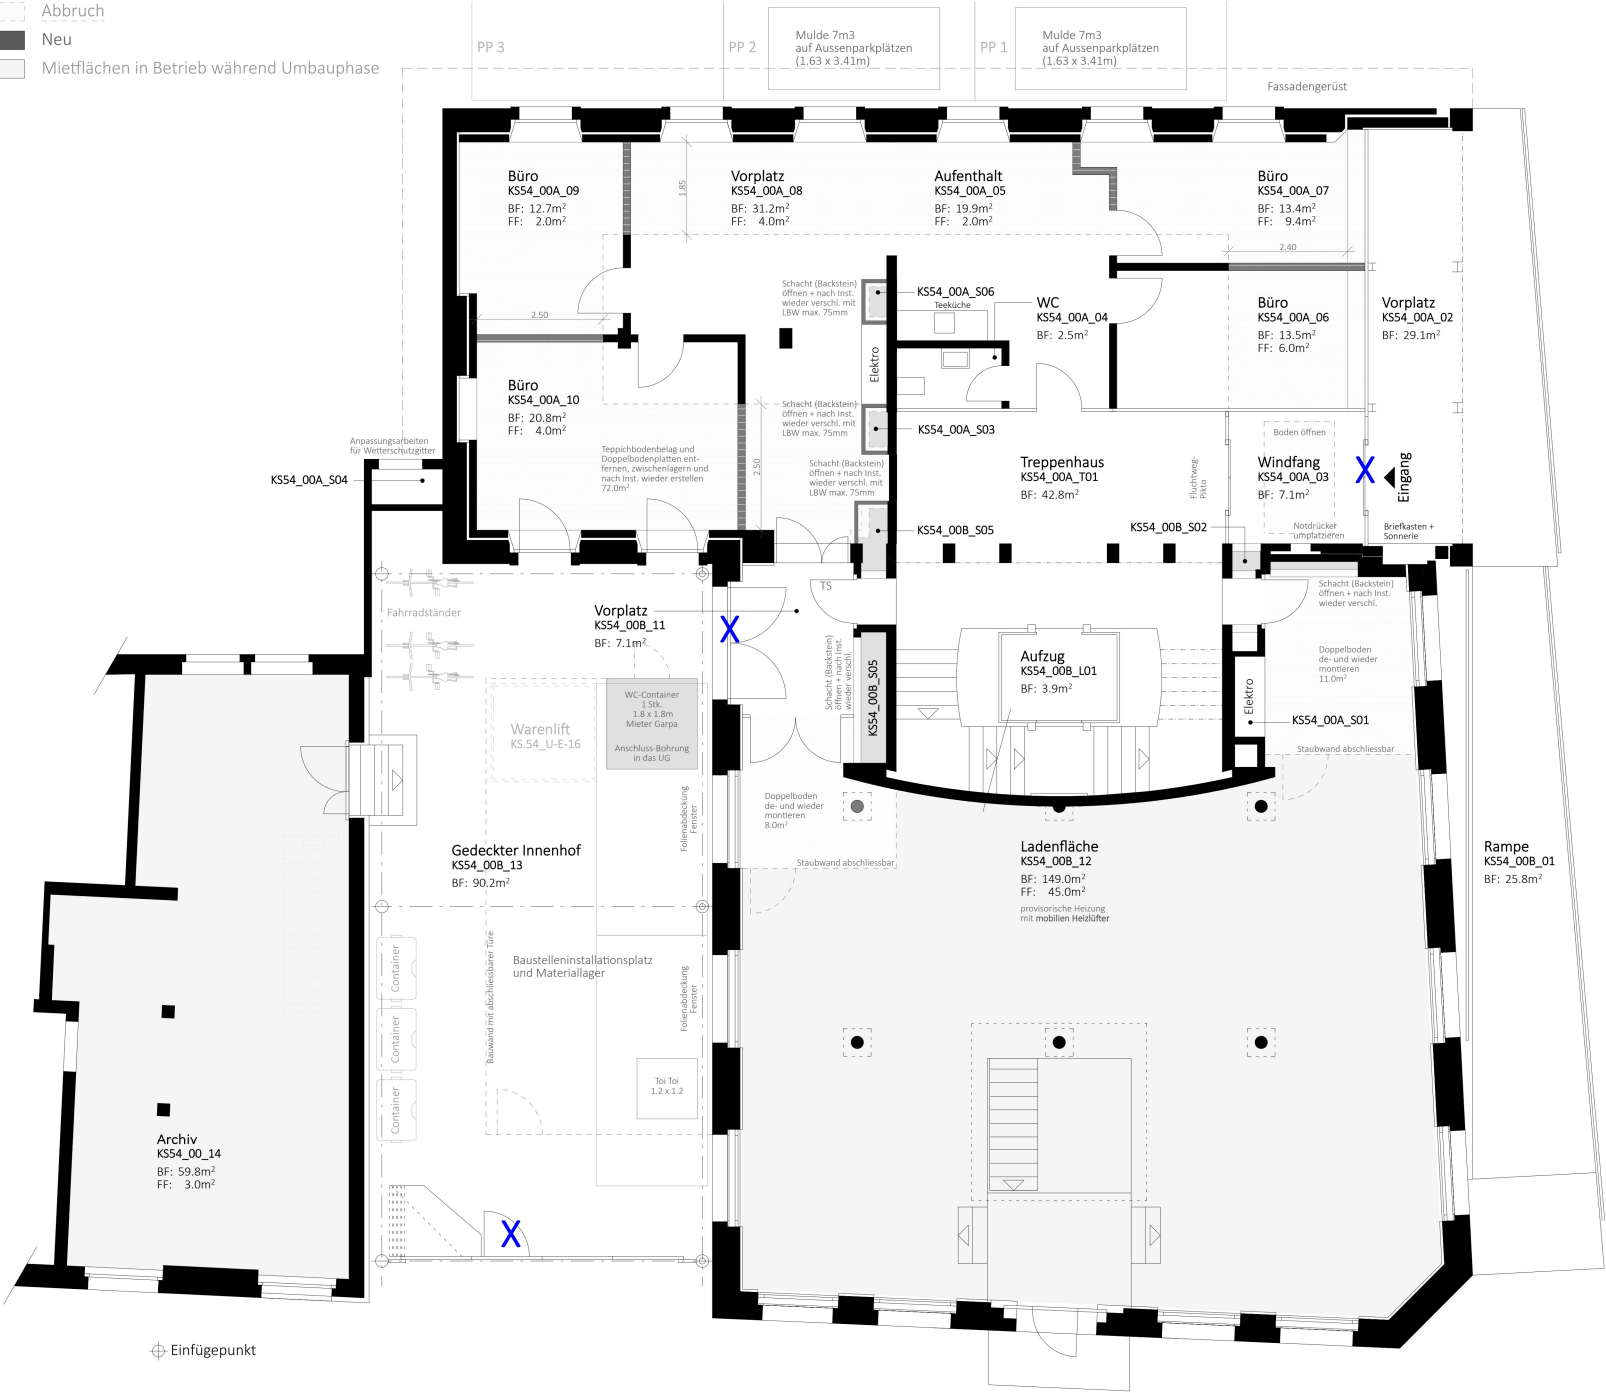

08 | 82 AG Architektur & Baumanagement Auf der Gruet 30 8706 Meilen 044 392 08 82 0882.ch info@0882.ch

Grundriss EG	ÜBERSICHTSPLAN REALISIERUNG		Mst.	1 : 100
	Objekt	Bauherrschaft	Pl.Nr.	22.01 100- 11
Gesamtsanierung Haustechnik + Einbau Wohnung 3.OG Kreuzstrasse 54 8008 Zürich		Swiss Life Asset Management AG Real Estate General-Guisan-Quai 40, Postfach 8022 Zürich	Pl.Gr.	A3
			Dat.	08.10.2024
			Gez.	ms
			Rev.	