





Situation 1:500

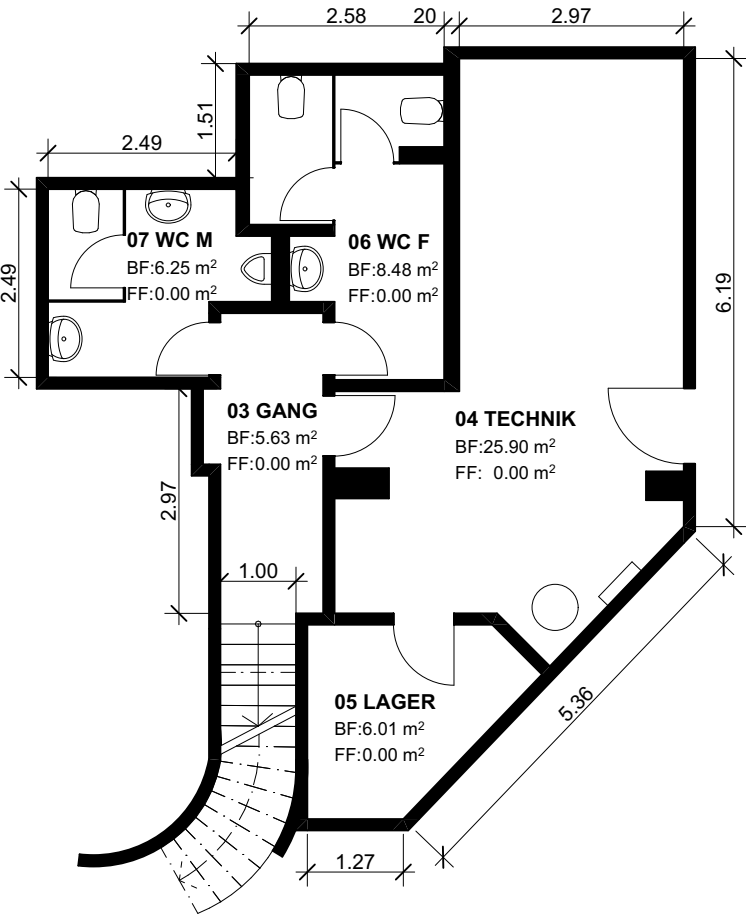

Untergeschoss 1:100

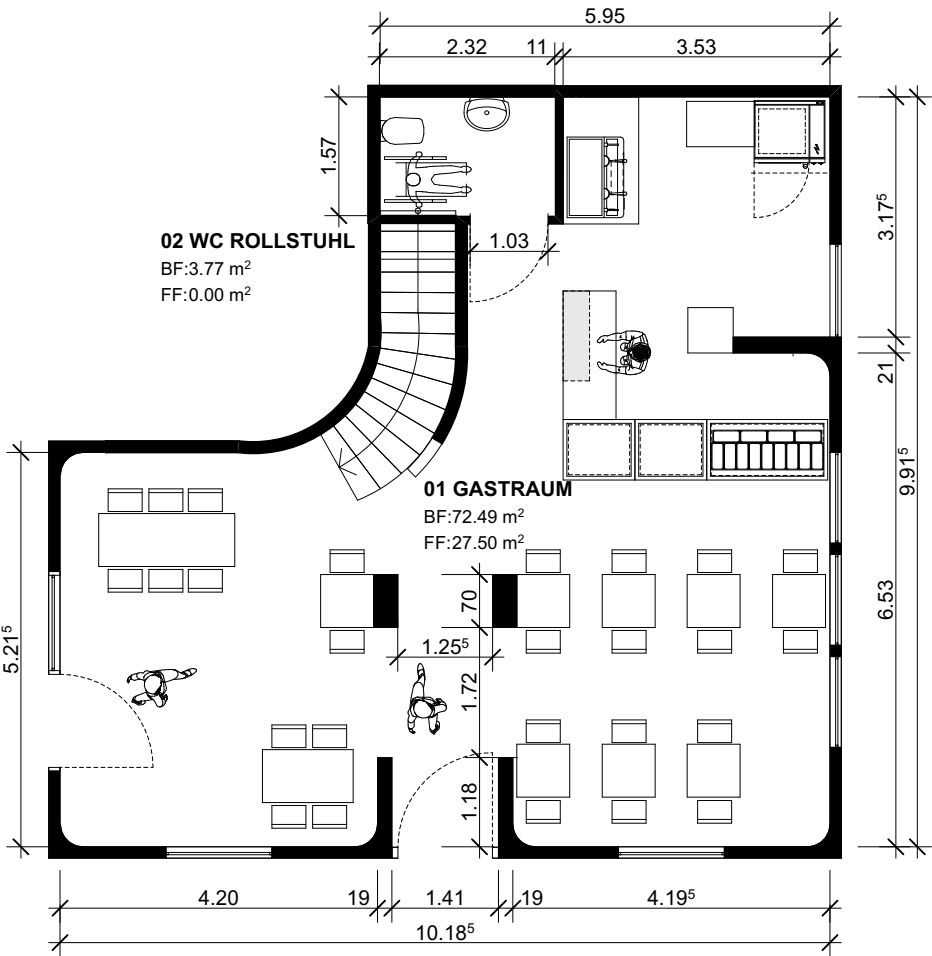

Erdgeschoss 1:100



BAUVORHABEN: Nutzungsänderung zu Gastgewerbe Erdgeschoss, Sagiweg 2, 5737 Menziken		BAUHERRSCHAFT: Vasvi Borova Zöplistrasse 31, 6034 Inwil			
PLANNUMMER: 1.1	PLANTITEL: Baueingabeplan	MASSSTAB: 1:100, 1:500	PLANGROSSE: A3	DATUM: 30.05.2023	REVIDIERT: