



Fassaden Ost, Nord
Mst. 1:100

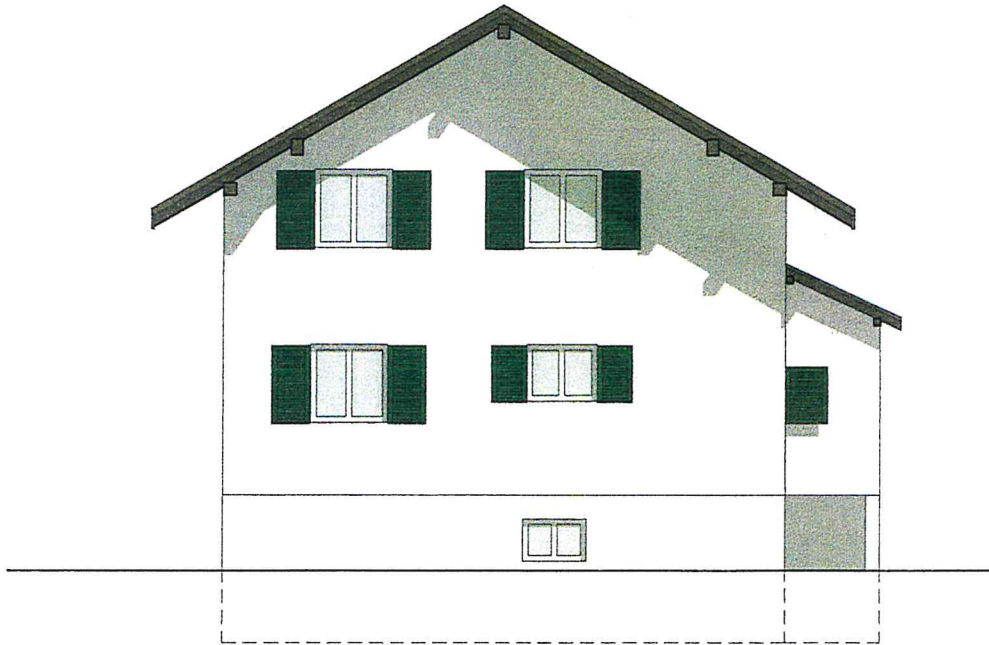

A/03

Ost

1:100

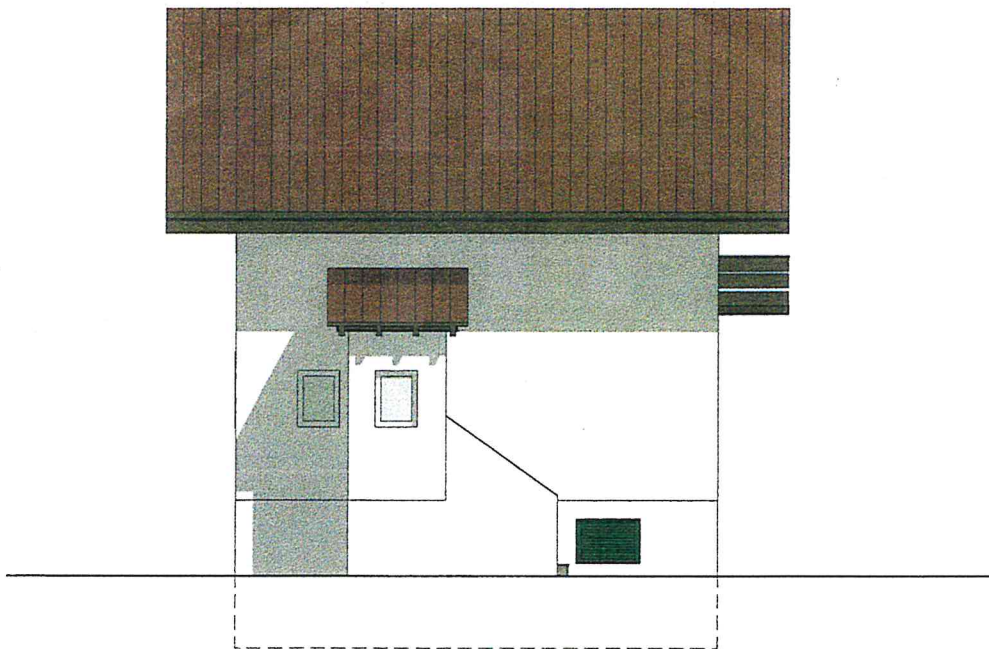


A/04

Nord

1:100


Fassaden Ost, Nord
Mst. 1:100

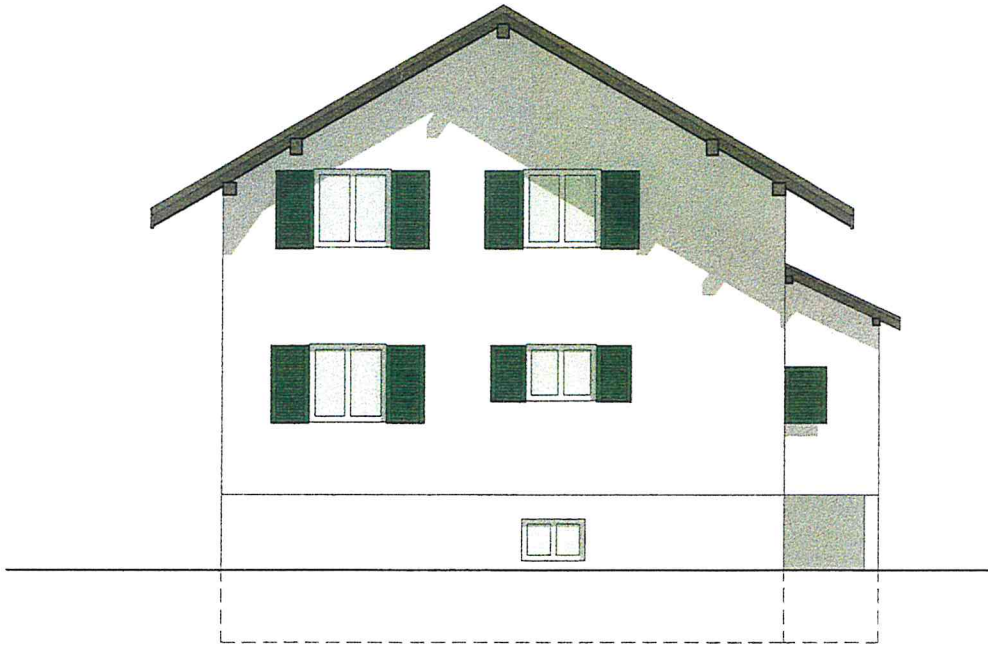

A/03

Ost

1:100

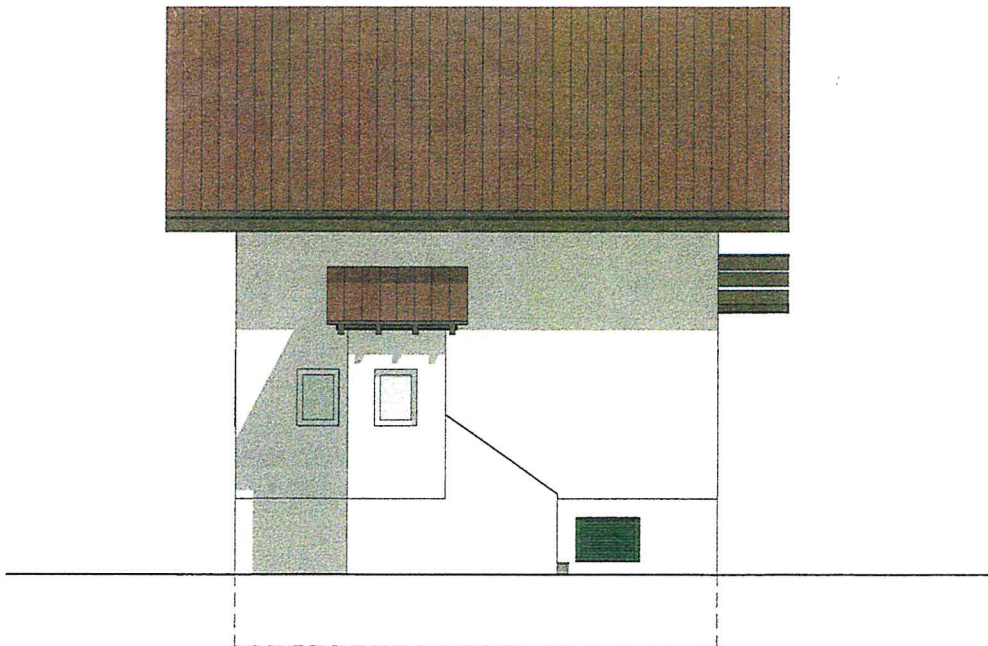


A/04


Nord

1:100

Untergeschoss
Mst. 1:100


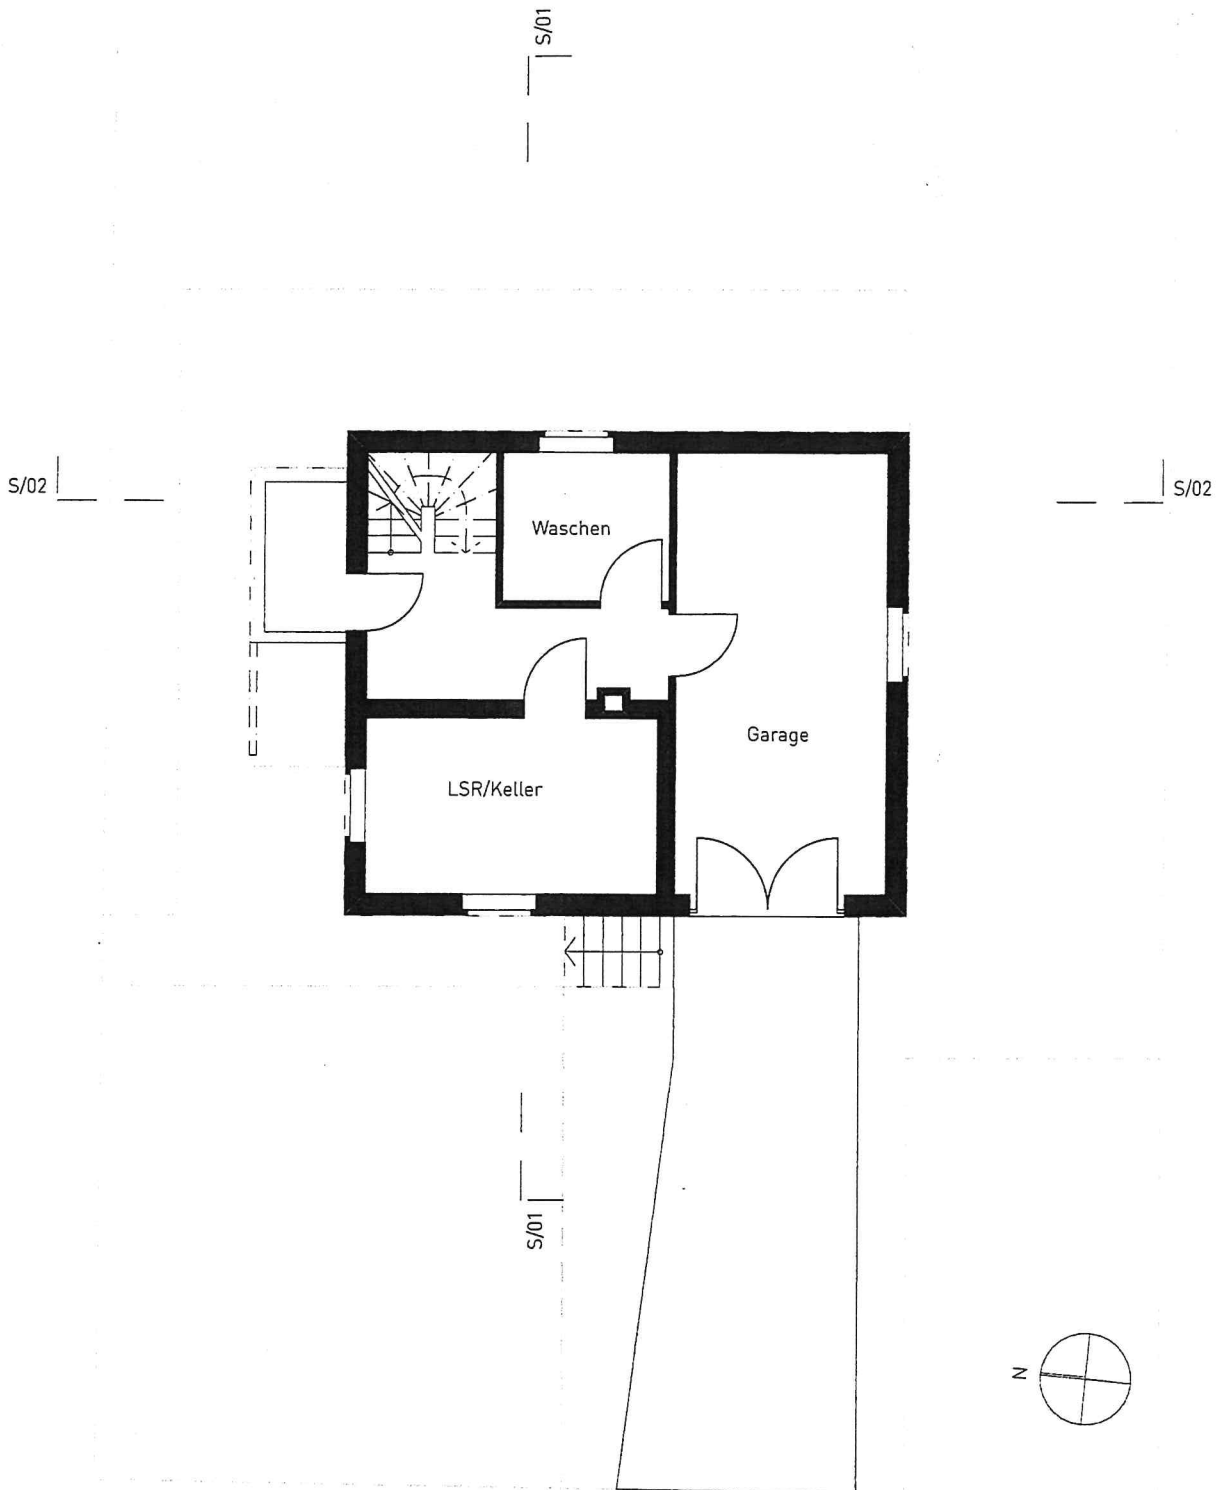


Erdgeschoss
Mst. 1:100

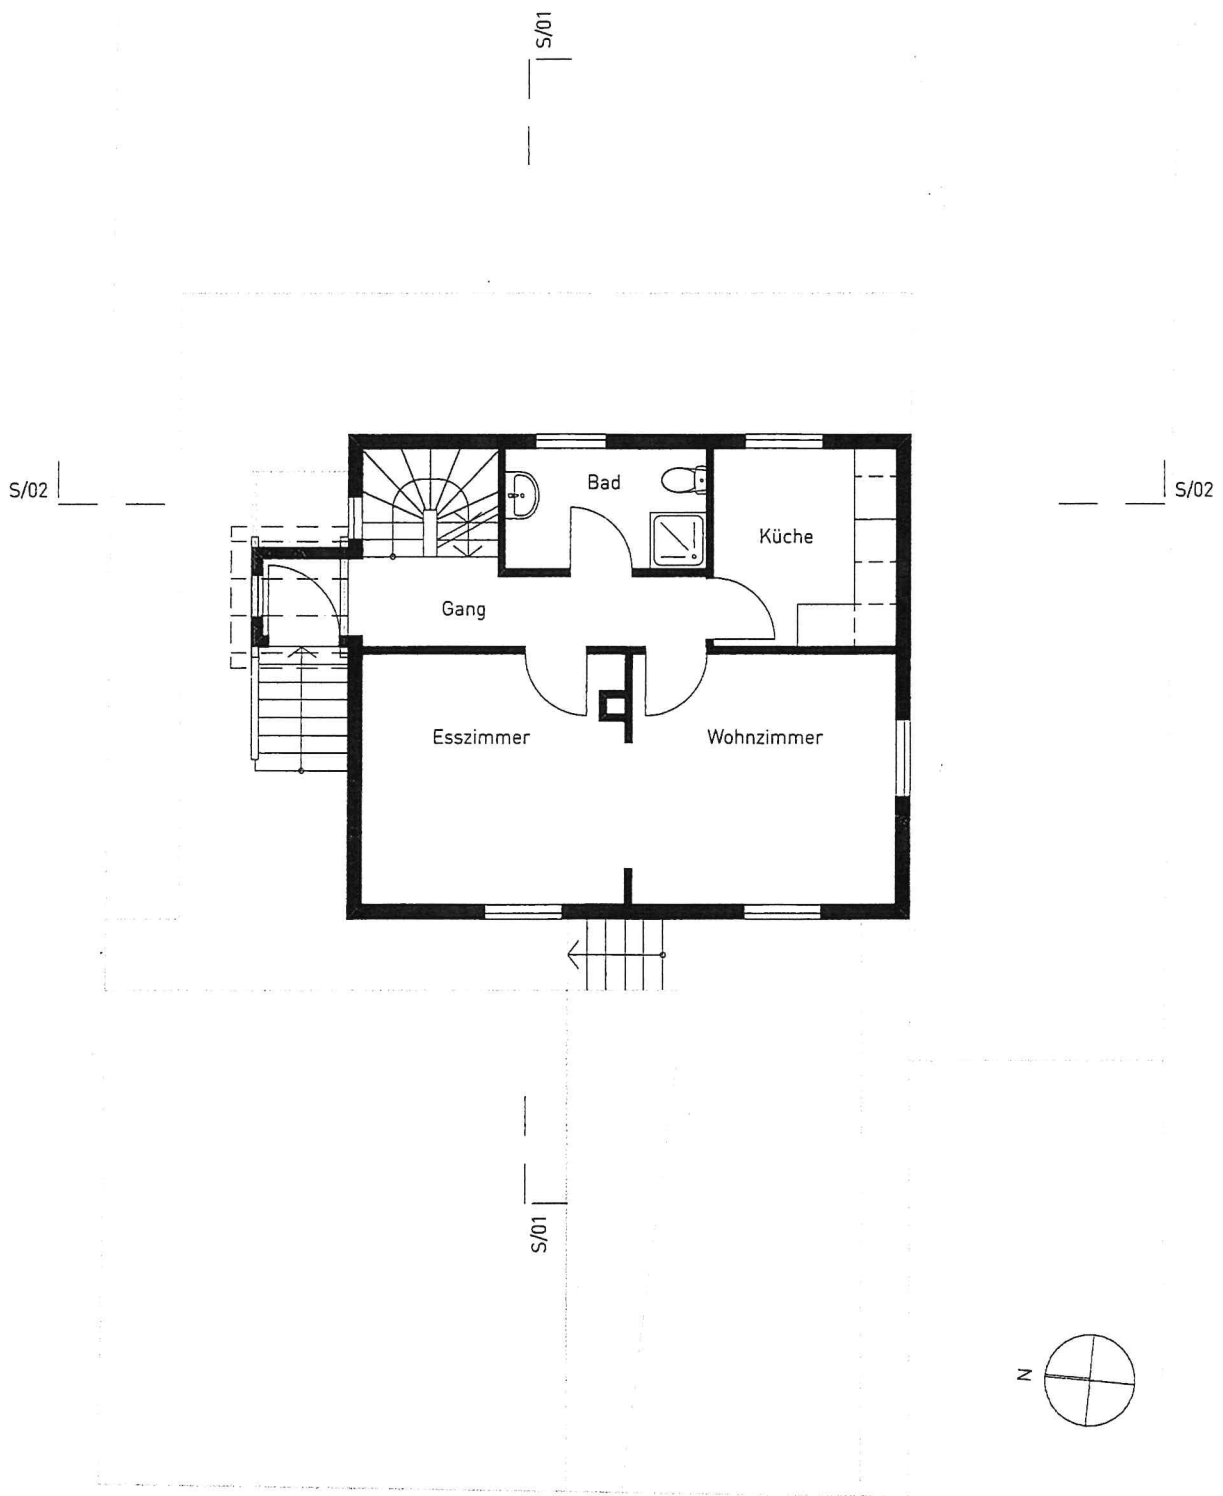


ARCHICAD STUDENTEN-VERSION

Obergeschoss
Mst. 1:100

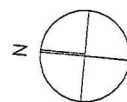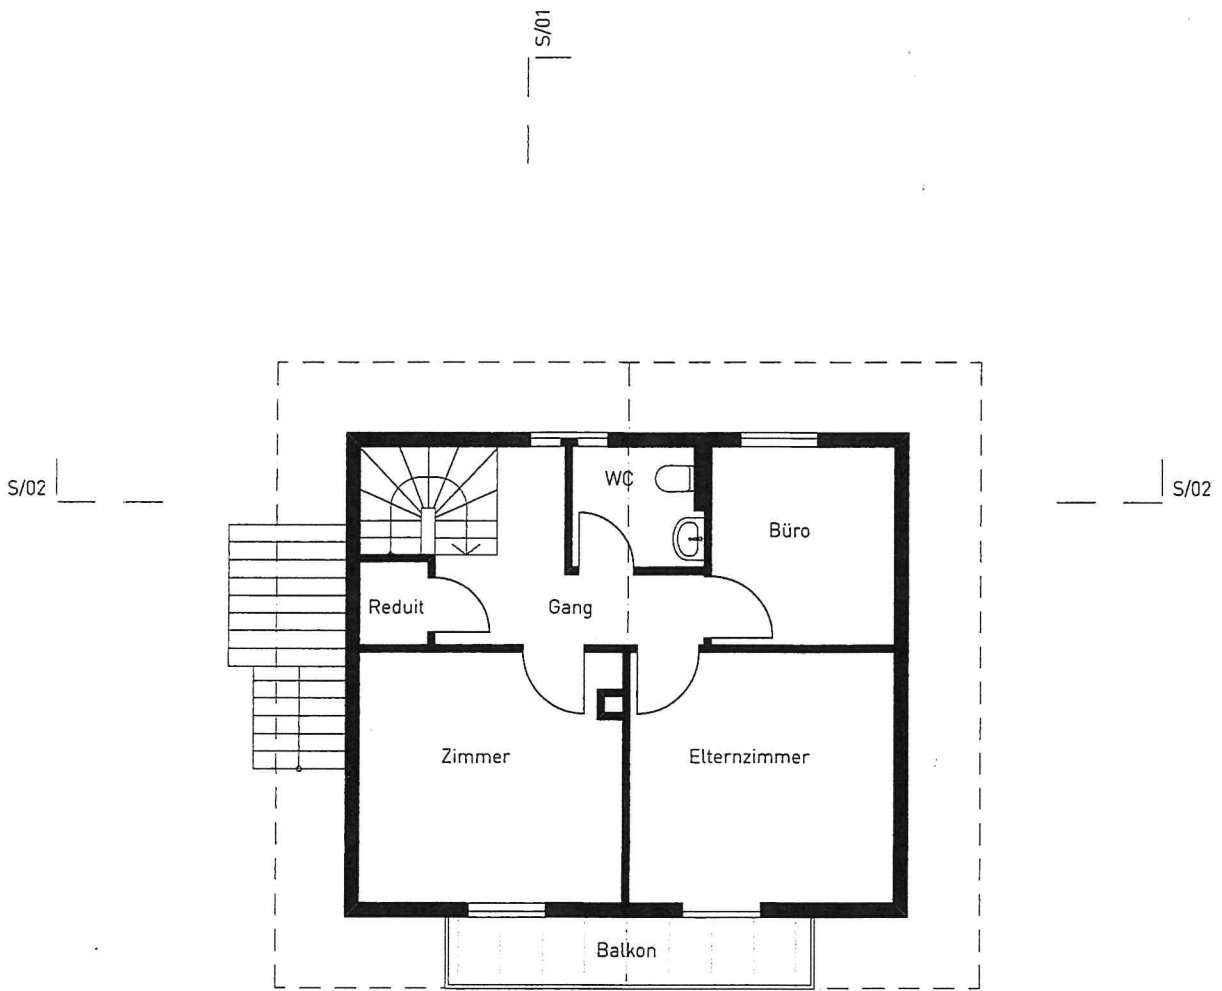


Schnitte
Mst. 1:100

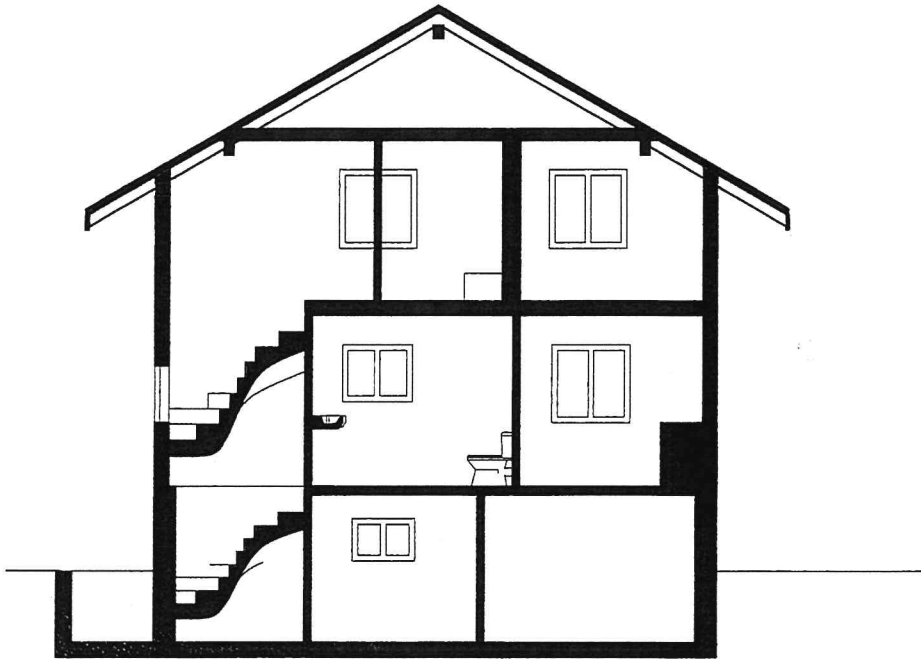

S/02

Schnitt

1:100

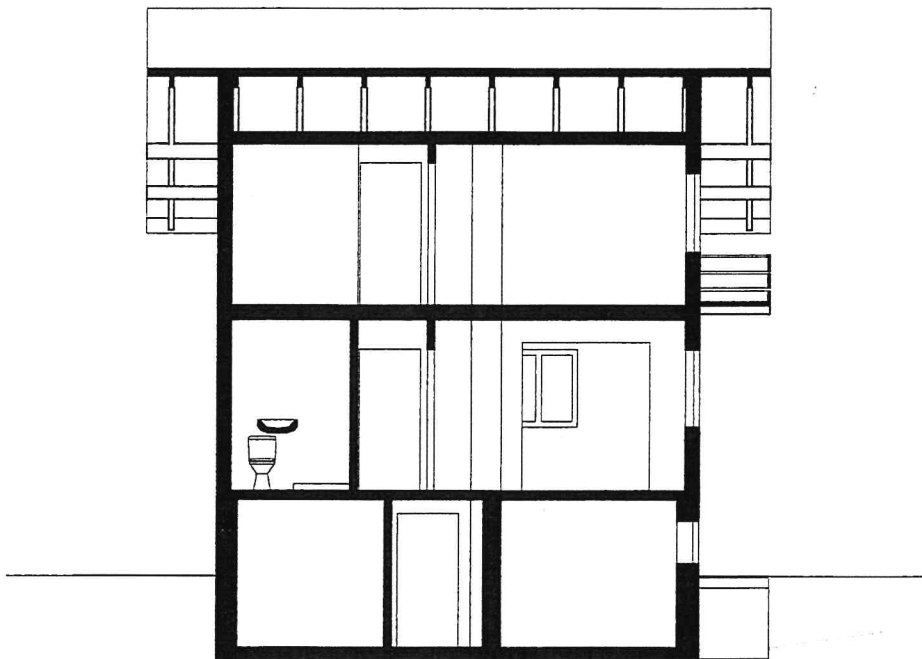

S/01

Schnitt

1:100