

Bauleitung/Bauherrschaft:

Ziltener Wohnbau AG
Christian Ziltener
Im Ehrmerk 12
8360 Wallenwil
Tel. 079 304 50 93
info@ziltener-wohnbau.ch



Architektur/Planung:

Atelier für Lebensraumgestaltung GmbH
Unter Hübli 4
8371 Busswil
Tel. 071-9234183
info@lebensraum.ch
www.lebensraum.ch



NeNeubau 2 EFH, Schulstrasse 7 +a7a, 8362 Balterswil

Erdgeschoss Grundriss 1:50

Bauherr: Ziltener Liegenschaften AG/Ziltener Wohnbau AG, Im Ehrmerk 12, 8360 Wallenwil

7.8.25 PG 1000x1050 A002

OK fertig Boden Erdgeschoss +/- 0.00 = 580.26 M.ü.M


Sämtliche Masse sind Rohmasse. Sie sind vom Unternehmer zu kontrollieren und allfällige Differenzen sofort der Bauleitung mitzuteilen. Ansonsten der Unternehmer voll haftet.
Zimmerhöhen: Höhen verstehen sich ab OK roh, höherem Boden bis UK roh Sturz.
Fenster: Höhen verstehen sich ab OK roh Bank/Schwelle bis UK roh Sturz.
Sichtbare Betonkanten mit Dreikanteisten betonieren

BACKSTEIN KALKSANDSTEIN GASBETONSTEIN


BETON WÄRMEDÄMMUNG KNIRN NACHTR. AUFGEBAUERT

40MM STYROFOAM- DÄMMUNG IN SCHÜLUNG TRAGENDE WÄNDE KLAGPLATTE

K = KURBEL FÜR ROLLADEN G = GETRIEBE AUSSTR. ROLLADEN HTB G = GARTENVENTIL KALTWASSER

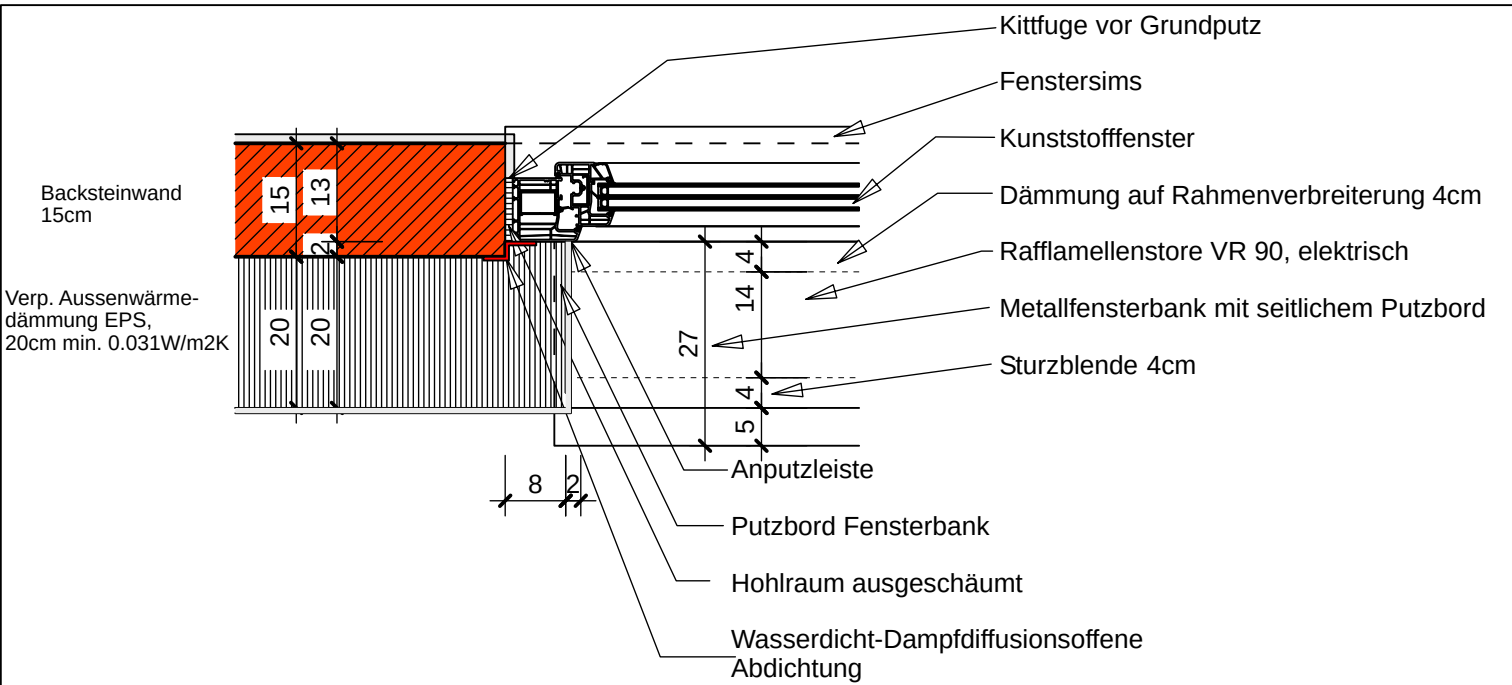

Fensteranslag mit Brüstung 1:10

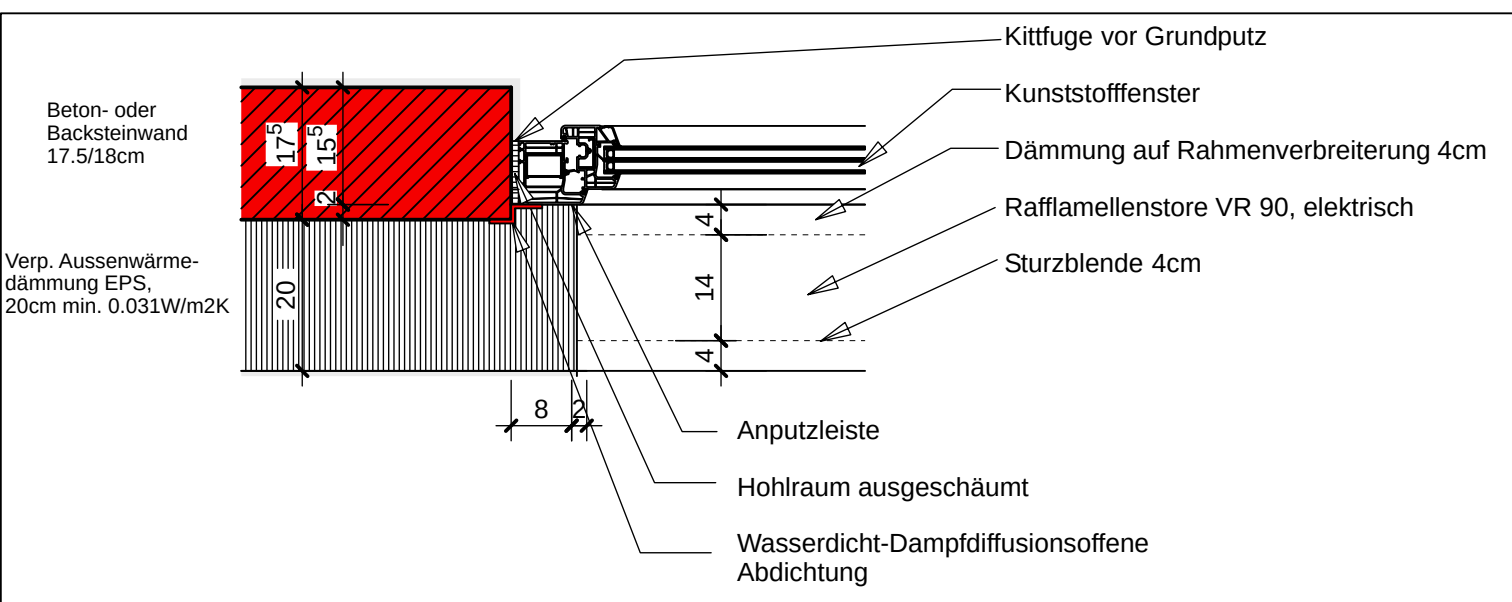

Fensteranslag Fenstertüre 1:10

