

WOHN-UND GESCHÄFTSHÄUSER
ALTE LANDSTRASSE NR. 15 8942 OBERRIEDEN



AUSKUNFT UND VERMIETUNG



DACHGESCHOSS Mst. 1:100

THEILER ARCHITEKTURBÜRO

Bau- und Verwaltungs-Gesellschaft
Gottikonerstrasse 130
81336 Gattikon-Thalwil
Telefon 01/720 91 01
Telefax 01/720 55 16

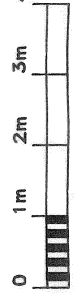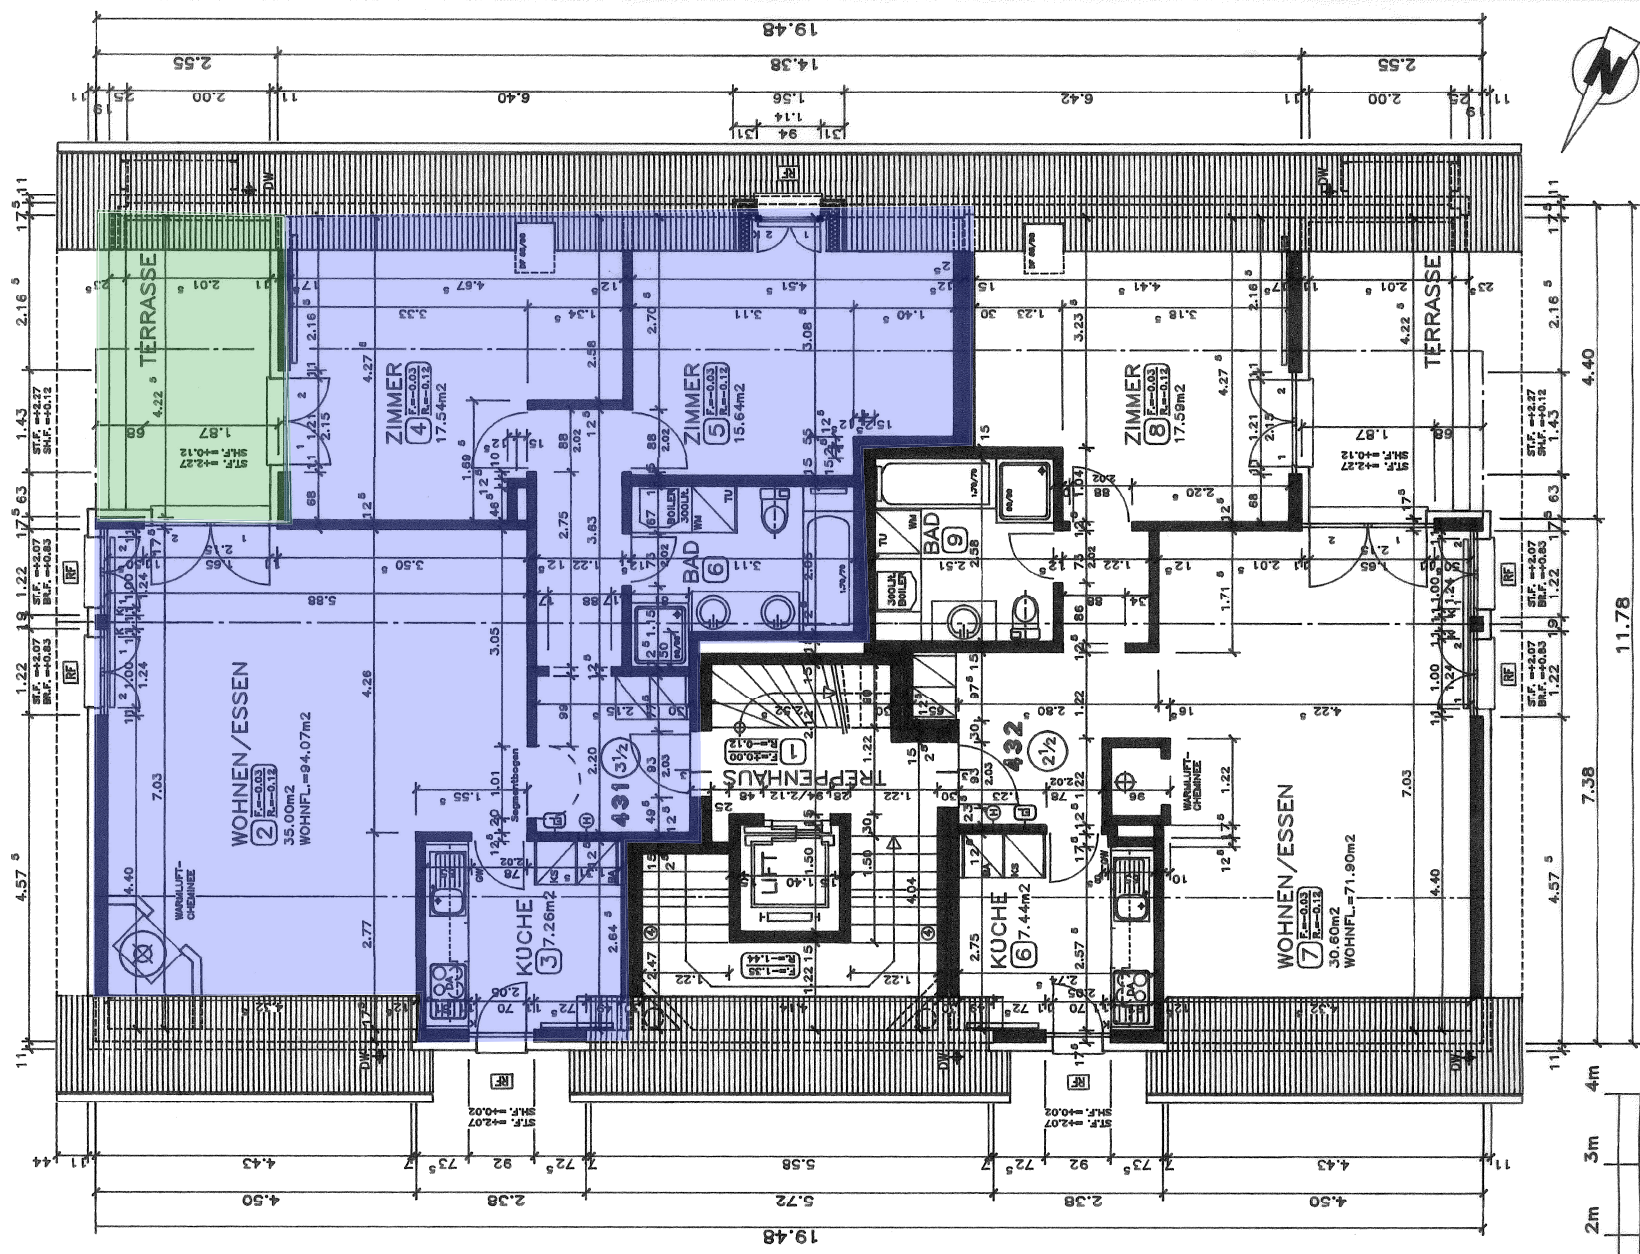

11.78

7.38

4m

3m

2m

1m

0