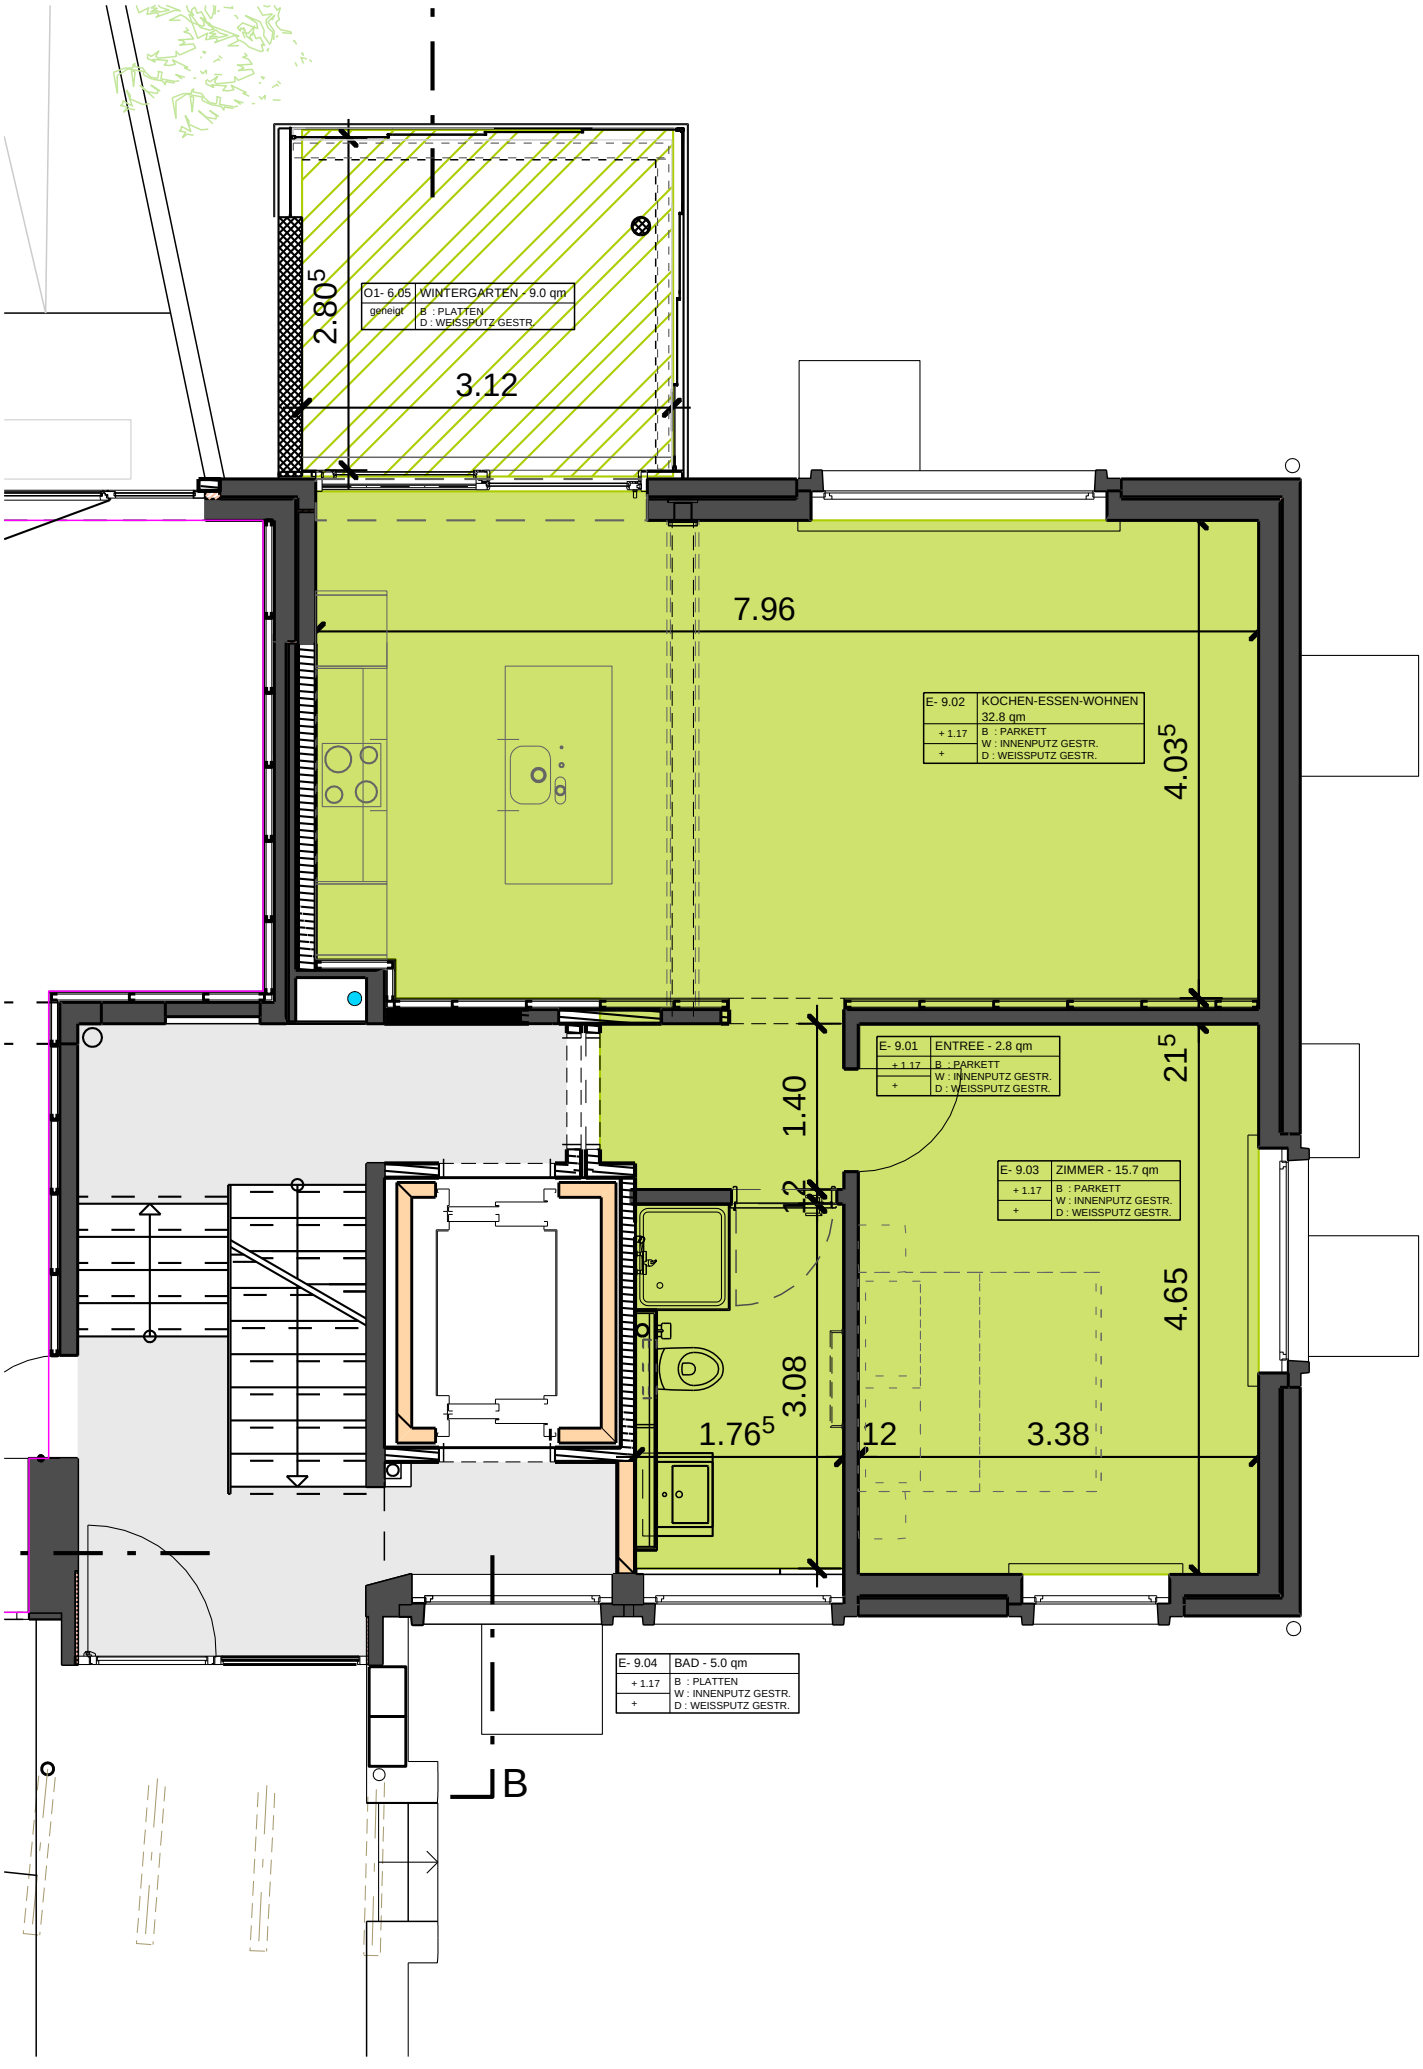
O1- 6.05 WINTERGARTEN - 9.0 qm
geneigt
B : PLATTEN
D : WEISSPUTZ GESTR.
2.80
3.12
7.96
E- 9.02 KOCHEN-ESSEN-WOHNEN
32.8 qm
+ 1.17
+
B : PARKETT
W : INNENPUTZ GESTR.
D : WEISSPUTZ GESTR.
4.03⁵
E- 9.01 ENTREE - 2.8 qm
+ 1.17
+
B : PARKETT
W : INNENPUTZ GESTR.
D : WEISSPUTZ GESTR.
1.40
21⁵
E- 9.03 ZIMMER - 15.7 qm
+ 1.17
+
B : PARKETT
W : INNENPUTZ GESTR.
D : WEISSPUTZ GESTR.
12
4.65
3.08
1.76⁵
12
3.38
E- 9.04 BAD - 5.0 qm
+ 1.17
+
B : PLATTEN
W : INNENPUTZ GESTR.
D : WEISSPUTZ GESTR.
B