

MEHRFAMILIENHAUS

GASSENACKER 17 | 8545 RICKENBACH - SULZ

GRUNDRISSSE

DG 1

Wohnung 4

144.9 m²


4.5 Zimmer Wohnung

Wohnfläche

144.9 m²

Sitzplatz

23.8 m²

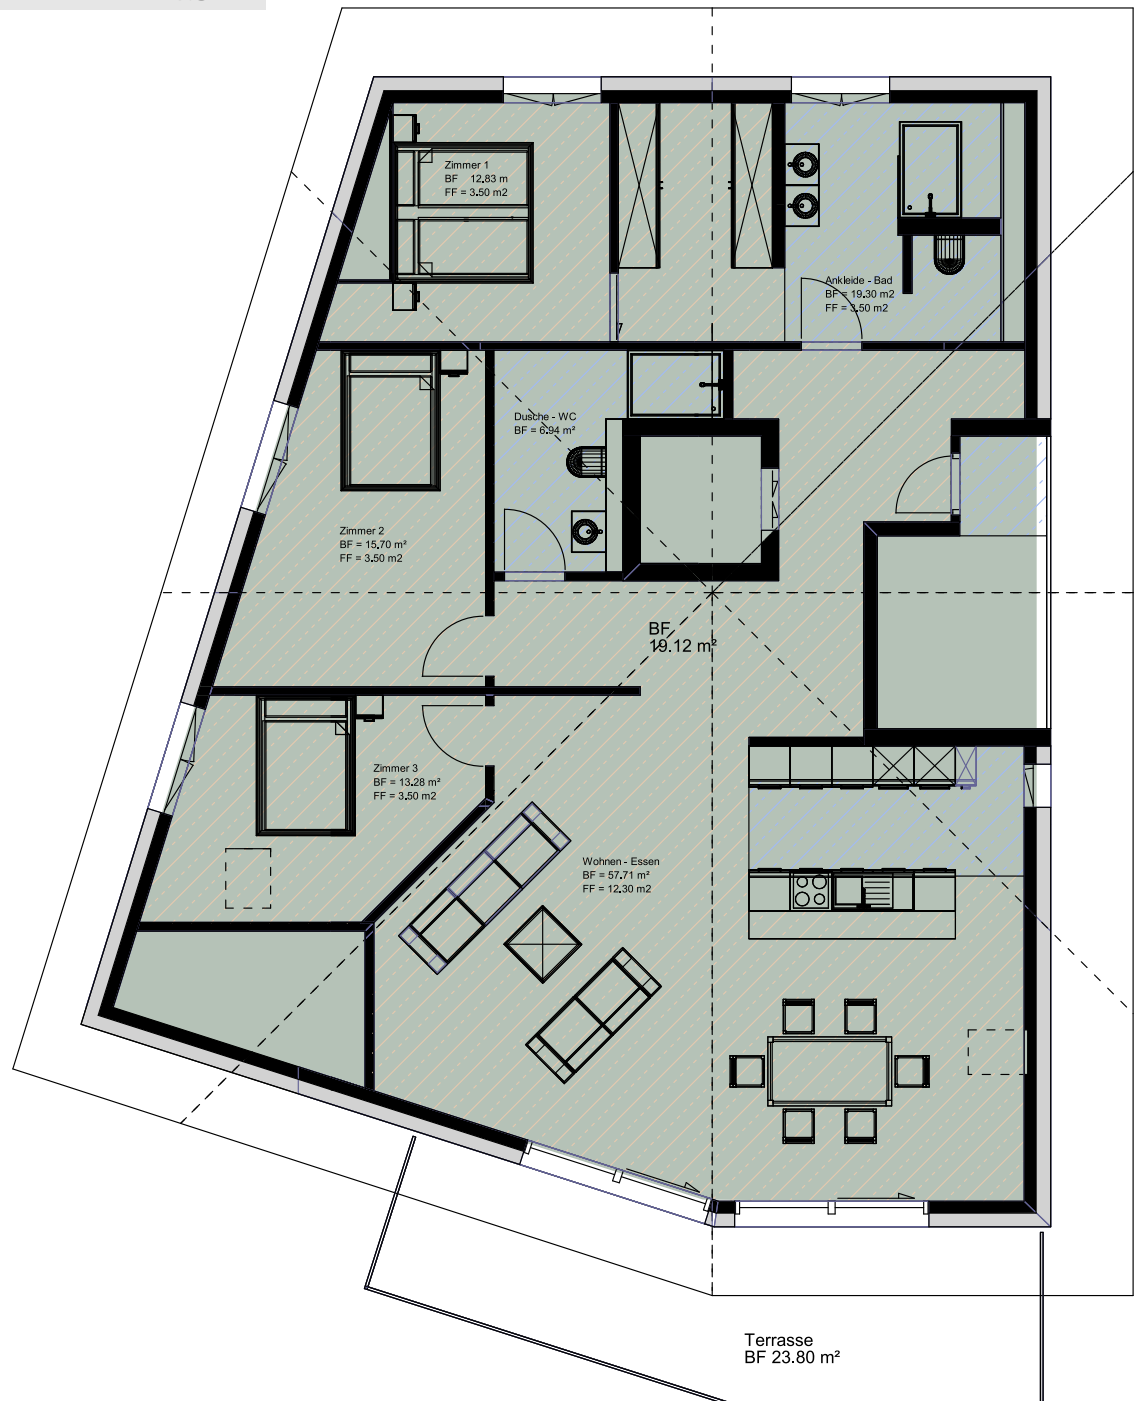

MEHRFAMILIENHAUS

GASSENACKER 17 | 8545 RICKENBACH - SULZ

GRUNDRISSSE

Dachboden
mit Auszugstreppe

BF = 80.00 m²

