



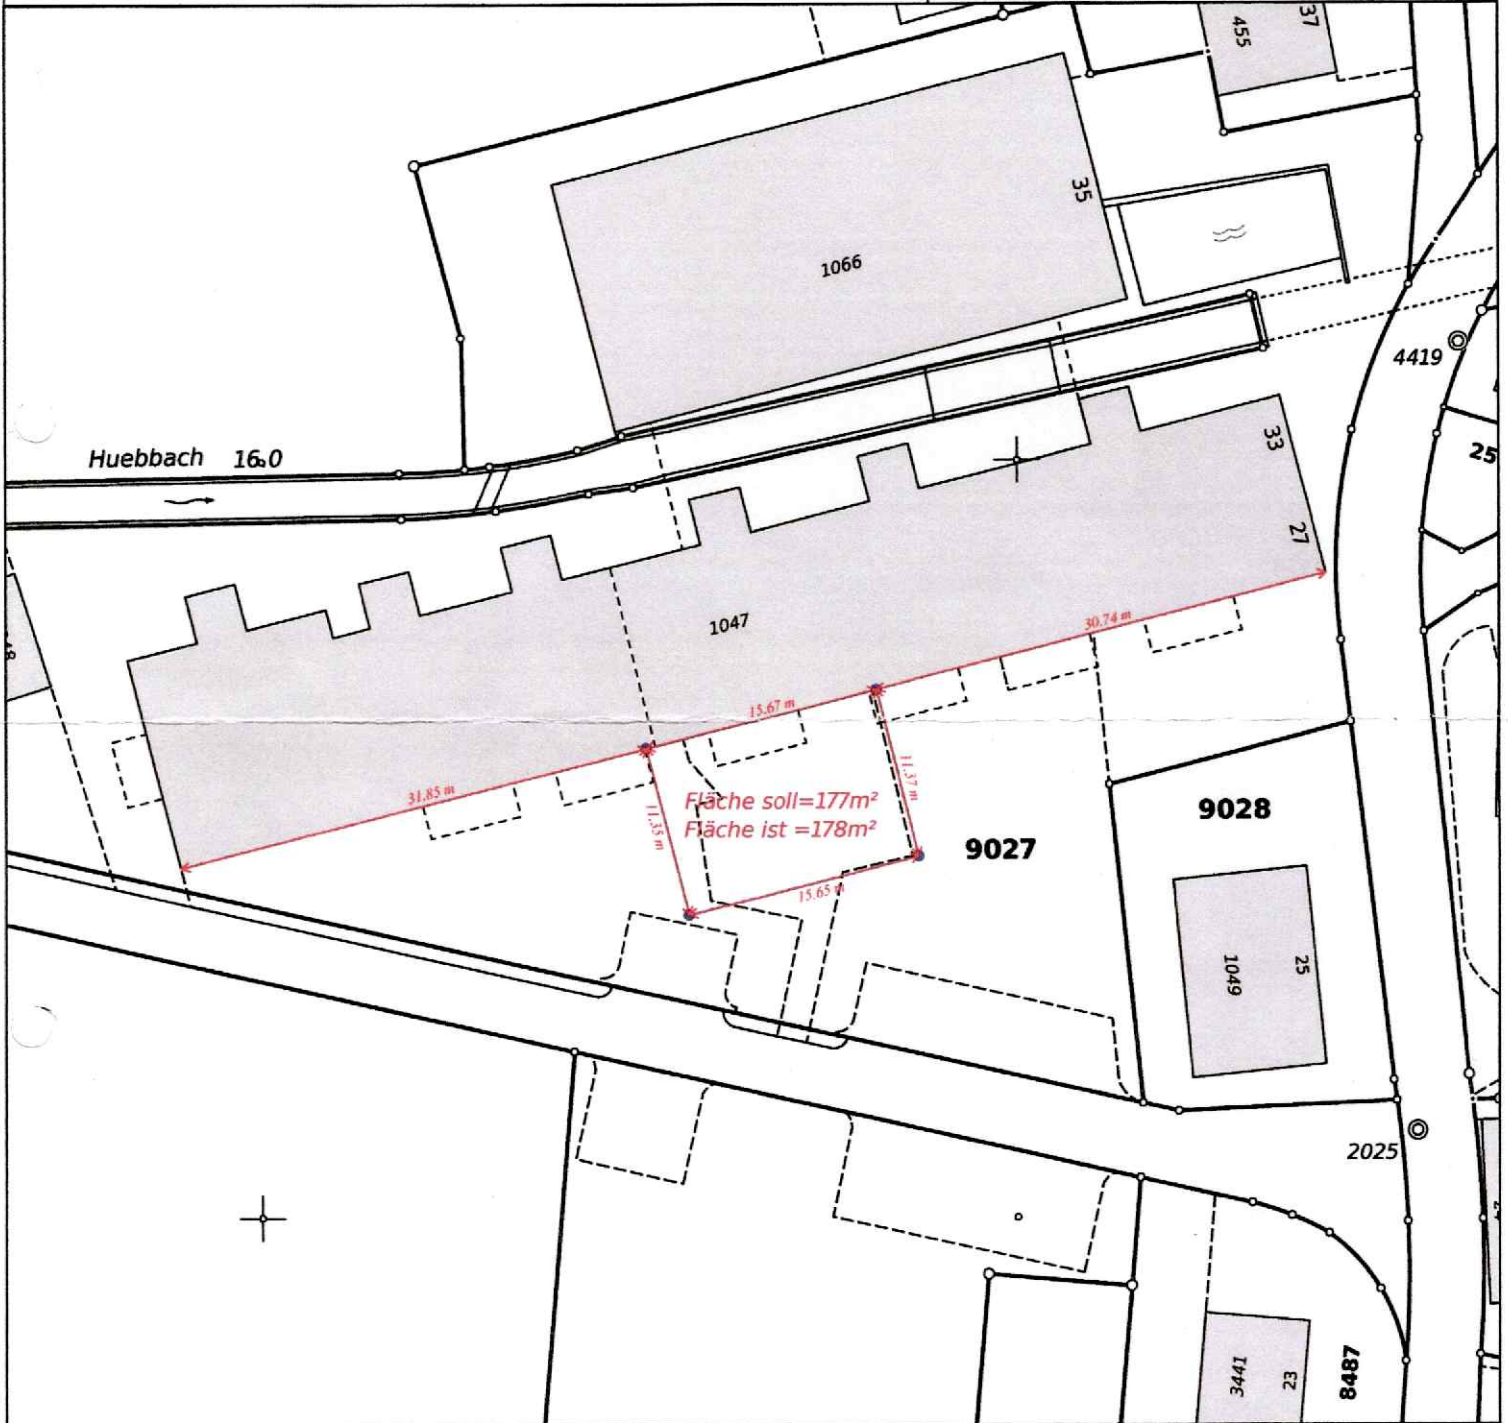

Wald ZH

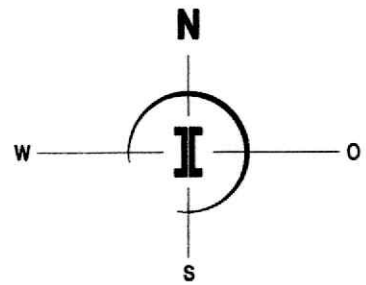

Huebstrasse 27, Kat. Nr. 9027

Absteckung Sondernutzung

Grundlage: PDF Grundstücksflächen vom 15.01.2009
auf Gebäude eingepasst mit Verzug => ohne Gewähr.

Situation 1:500



INGESA OBERLAND AG
GEOMATIK / BAUINGENIEURWESEN
GEMEINDEINGENIEURWESEN / PLANUNG

Guyer-Zeller-Strasse 27/8620 Wetzikon ZH / T 044 934 33 88
Mettlenstrasse 33/8330 Pfäffikon ZH / T 044 953 33 33
wetzikon@ingesa.ch / pfaeffikon@ingesa.ch / www.ingesa.ch

Projekt Nr.	Druckdatum	Gez.	Kontr.	Freigabe
134.152.0069	20.5.2015	brs	kub	<i>kub</i>

Grundlegedaten: Grunddatensatz der Amtlichen Vermessung (Stand Druckdatum).