


GIACOMETTISTRASSE 6 BERN
1. OBERGESCHOSS
WOHNUNG NR. 5
IMMOB CODE 1015

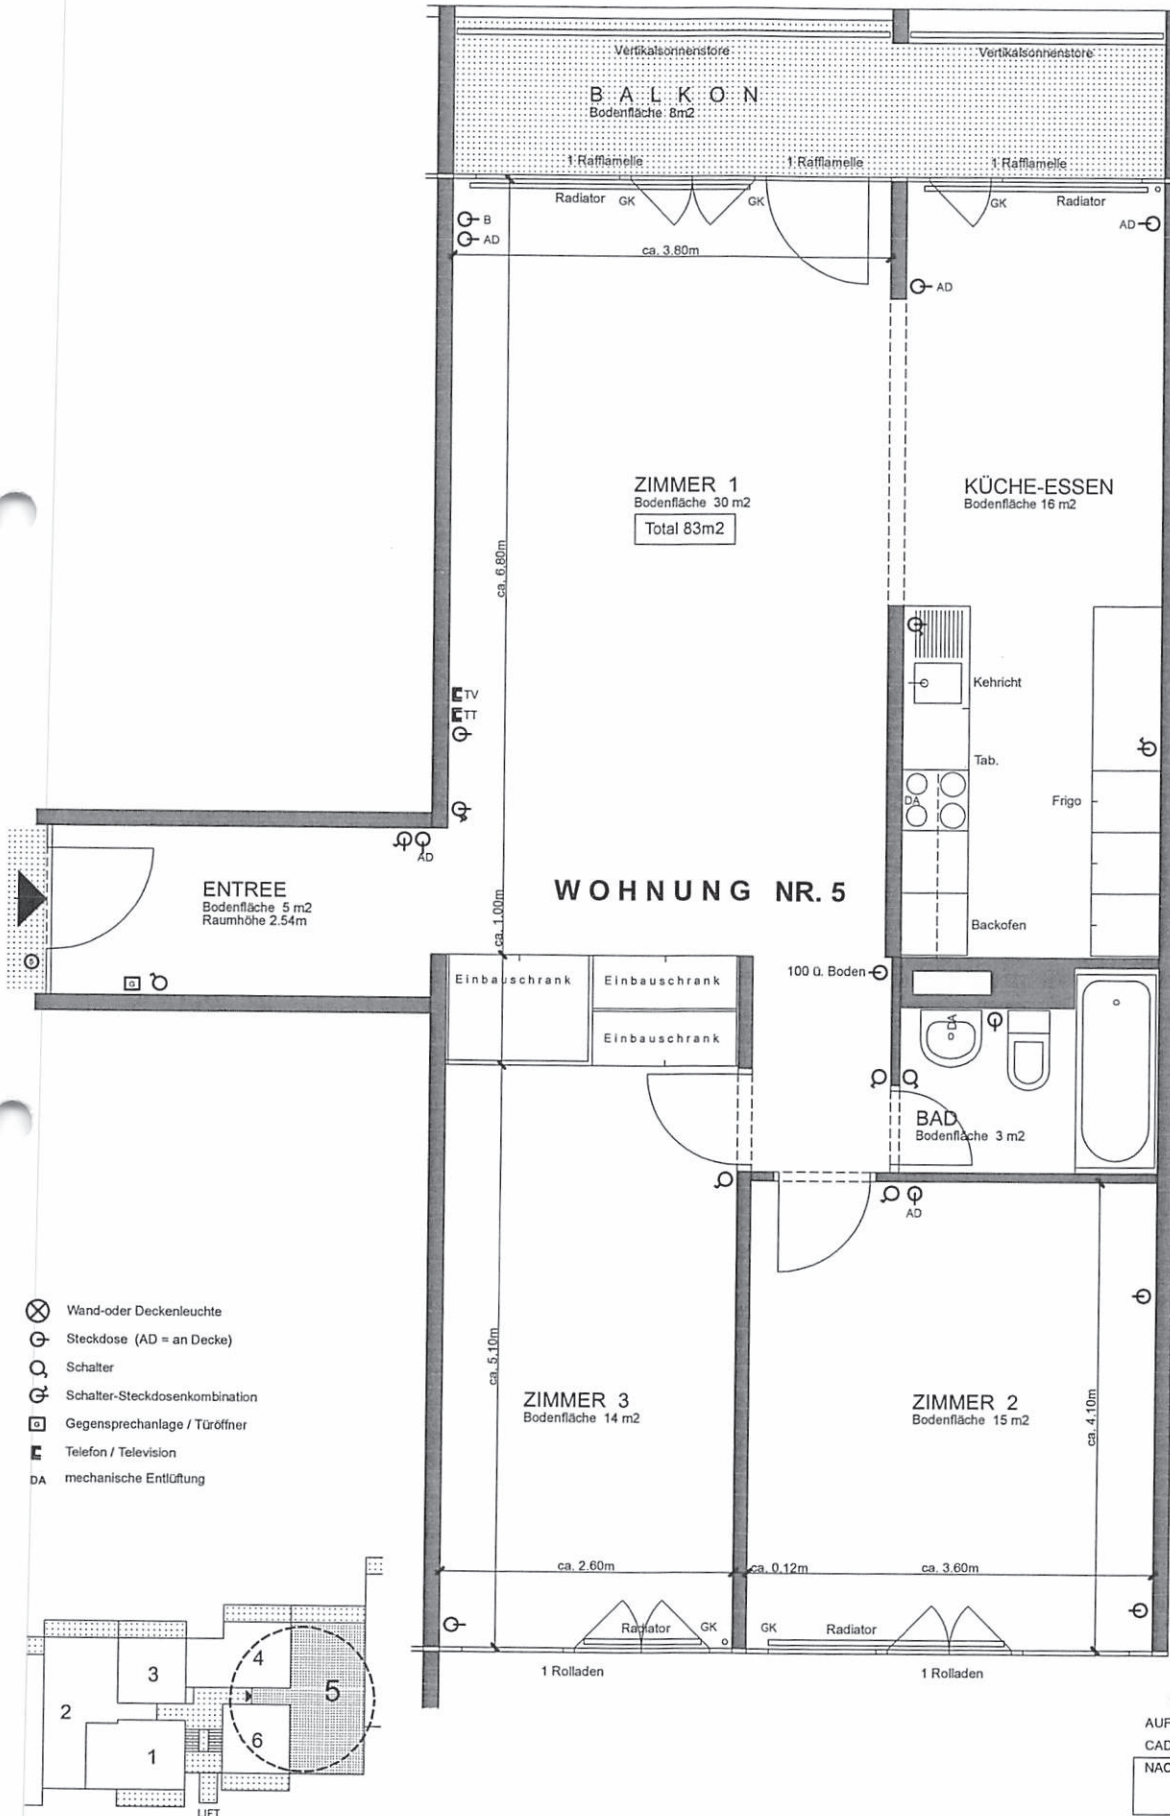

AUFNAHME: H+E ARCH. AG 3095 SPIEGEL
CAD-PROGRAMM: ArchiCAD Version 6.5
NACHGEFÜHRT 01.02.2007 FE