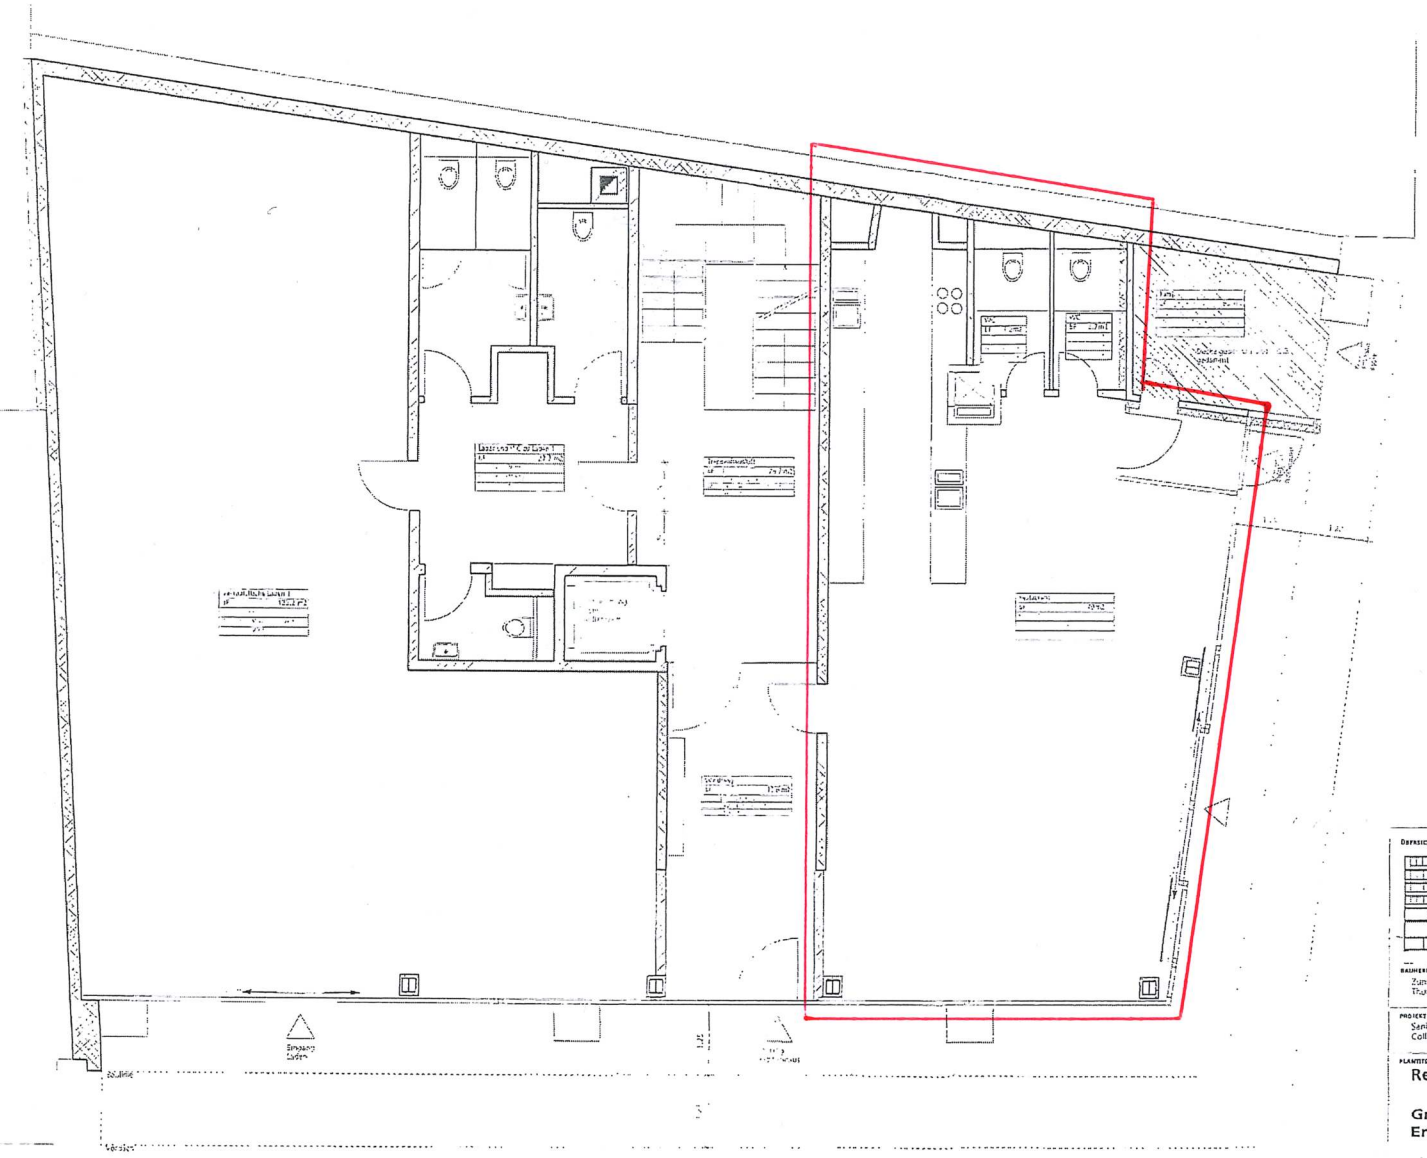

Bestehend
Neu
Abbruch

0 0.5 1.25 2.5m

BAUHERR
Zurich Anlagestiftung vertreten durch Zurich IMRE AG
Thurgauer Strasse 80, 8050 Zurich

PROJEKT
Sanierung eines Wohn- und Geschäftshauses
Collégegasse 8, 2502 Biel/Bienne

MASSSTAB 1:50
DATUM 27.06.2011
BEZEICHNET
REFERENZKOTE
GRÖSSE 74 x 45
ERGÄNZUNGSPLÄNE
DATEI
PROJEKTNUMMER 806

PLANTITEL
Revisionspläne

PLANNUMMER 806

Grundriss
Erdgeschoss

ÄNDERUNGEN

SUTER + PARTNER AG ARCHITEKTEN
Fabrikstrasse 95 CH 3006 Bern
Tel 031 357 35 25 Fax 031 357 35 20
spa@suterpartner.ch www.suterpartner.ch