


1. OBERGESCHOSS : Mst. ca. 1:157


GEBÄUDE SCHMIDHALTER

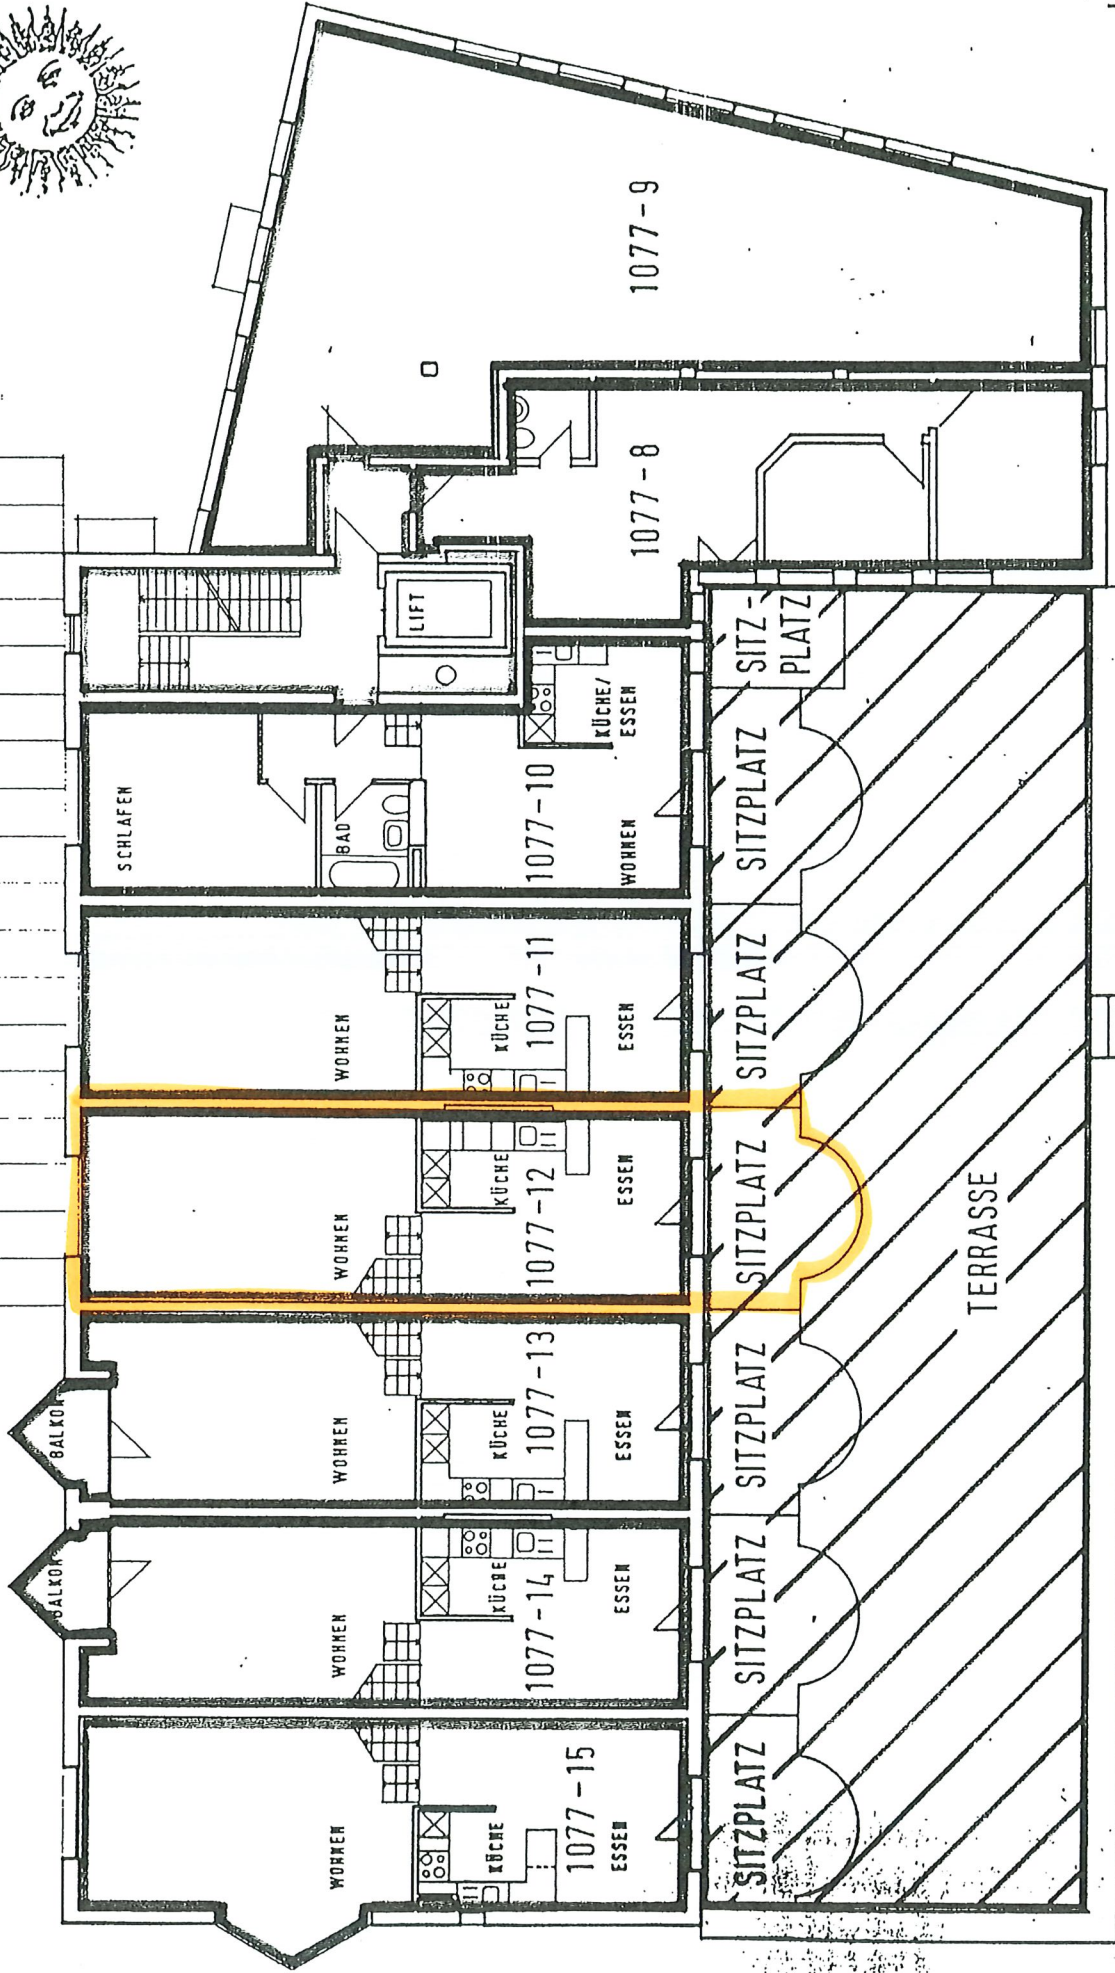

30. NOV. 1991

BORNAND, MICHAELIS & JUNGG AG
ARCHITEKTURBÜRO
TURNWEG 27 3013 BERN
TELEFON 031 41 08 33

2.OBERGESCHOSS : Mst. ca. 1:157

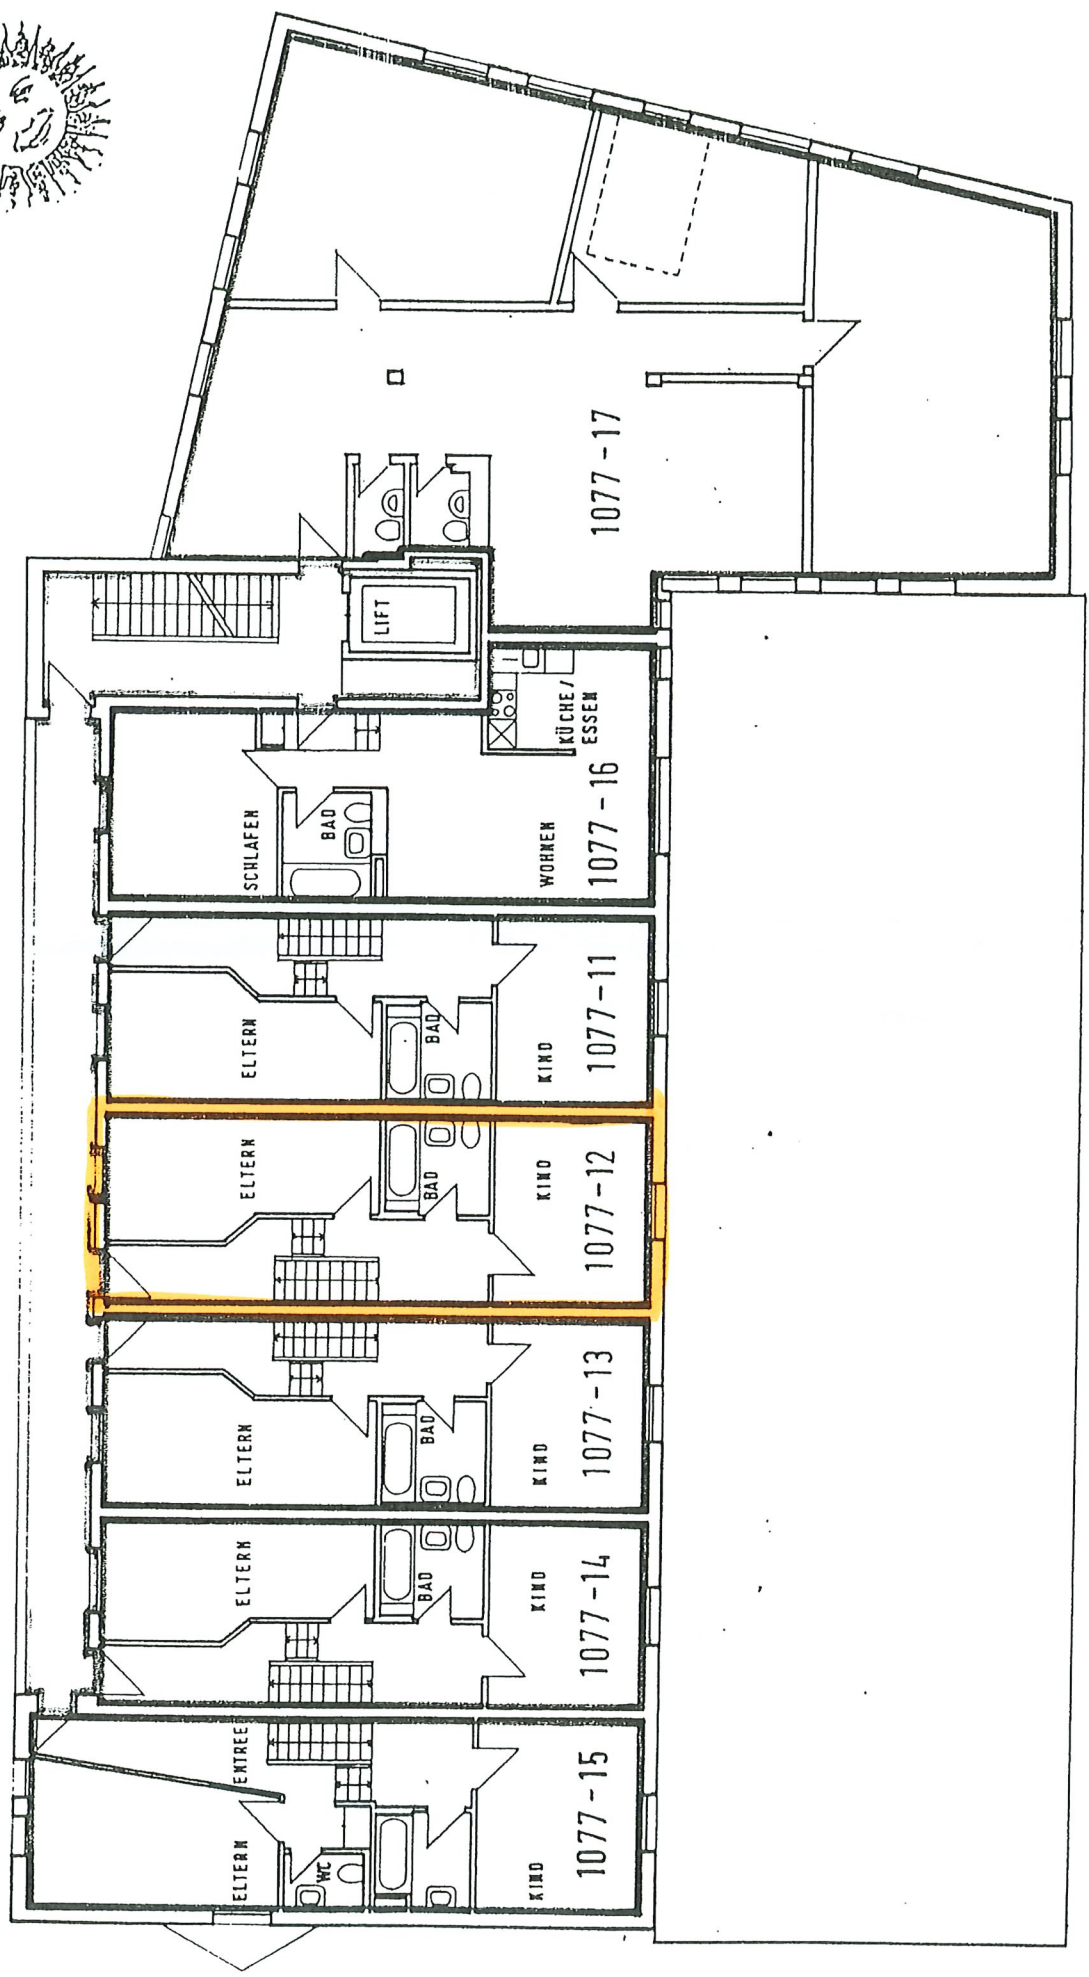

BORNAND, MICHAELIS & JUNOD SA
ARCHITECTURBÜRO
TURNWEG 27 3013 BERN
TELEFON 031 41 08 33

30 NOV. 1991