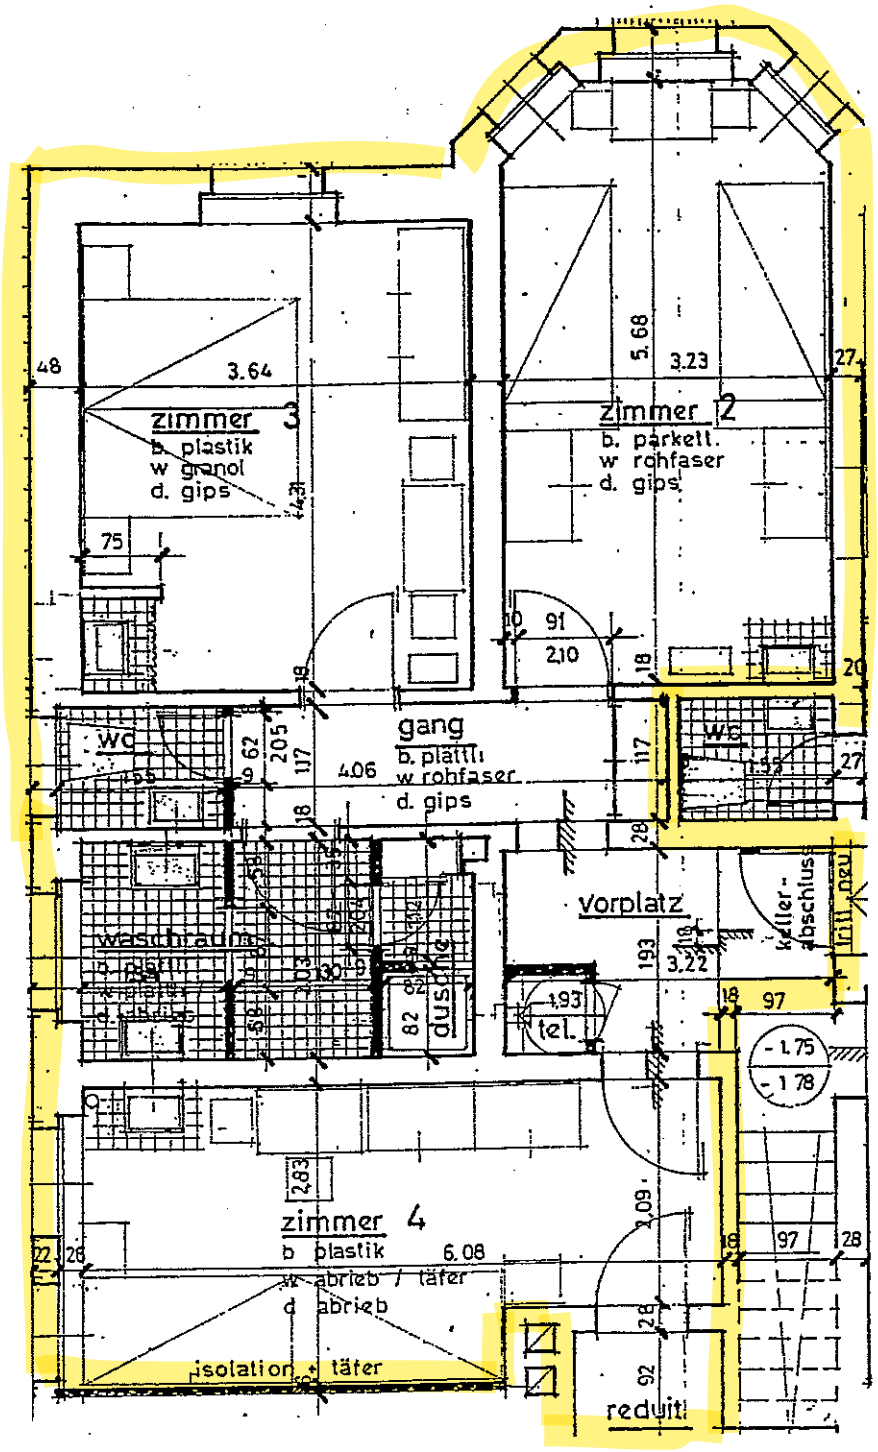
zimmer 3
b. plastik
w granol
d. gips
zimmer 2
b. parkett.
w rohfaser
d. gips
gang
b. plattl.
w rohfaser
d. gips
wc
wc
waschraum
b. plattl.
w
d. gips
dusche
tel.
vorplatz
keller-abschluss
tritt neu
zimmer 4
b plastik
w abrieb / täfer
d abrieb
isolation + täfer
reduit
3.64
5.68
3.23
4.06
6.08
3.22
2.10
2.83
1.93
- 1.75
- 1.78