




UMBAU WOHNHAUS DORNACHERSTR. 11
 HR. U. FR. DR. FOTI - HOEBEL
GRUNDRISS 1. OBERGESCHOSS


K. ROGGER C/O T. CHRISTEN STAMPFEGWEG 1 4702 OENSI NGEN

4600 OLTEN
 6833 VACALLO
 MST. 1:50
 25. 6. 1998

BAUHERR:

ARCHITECT:

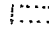-  BESTEHEND
-  NEU
-  ABRUCH

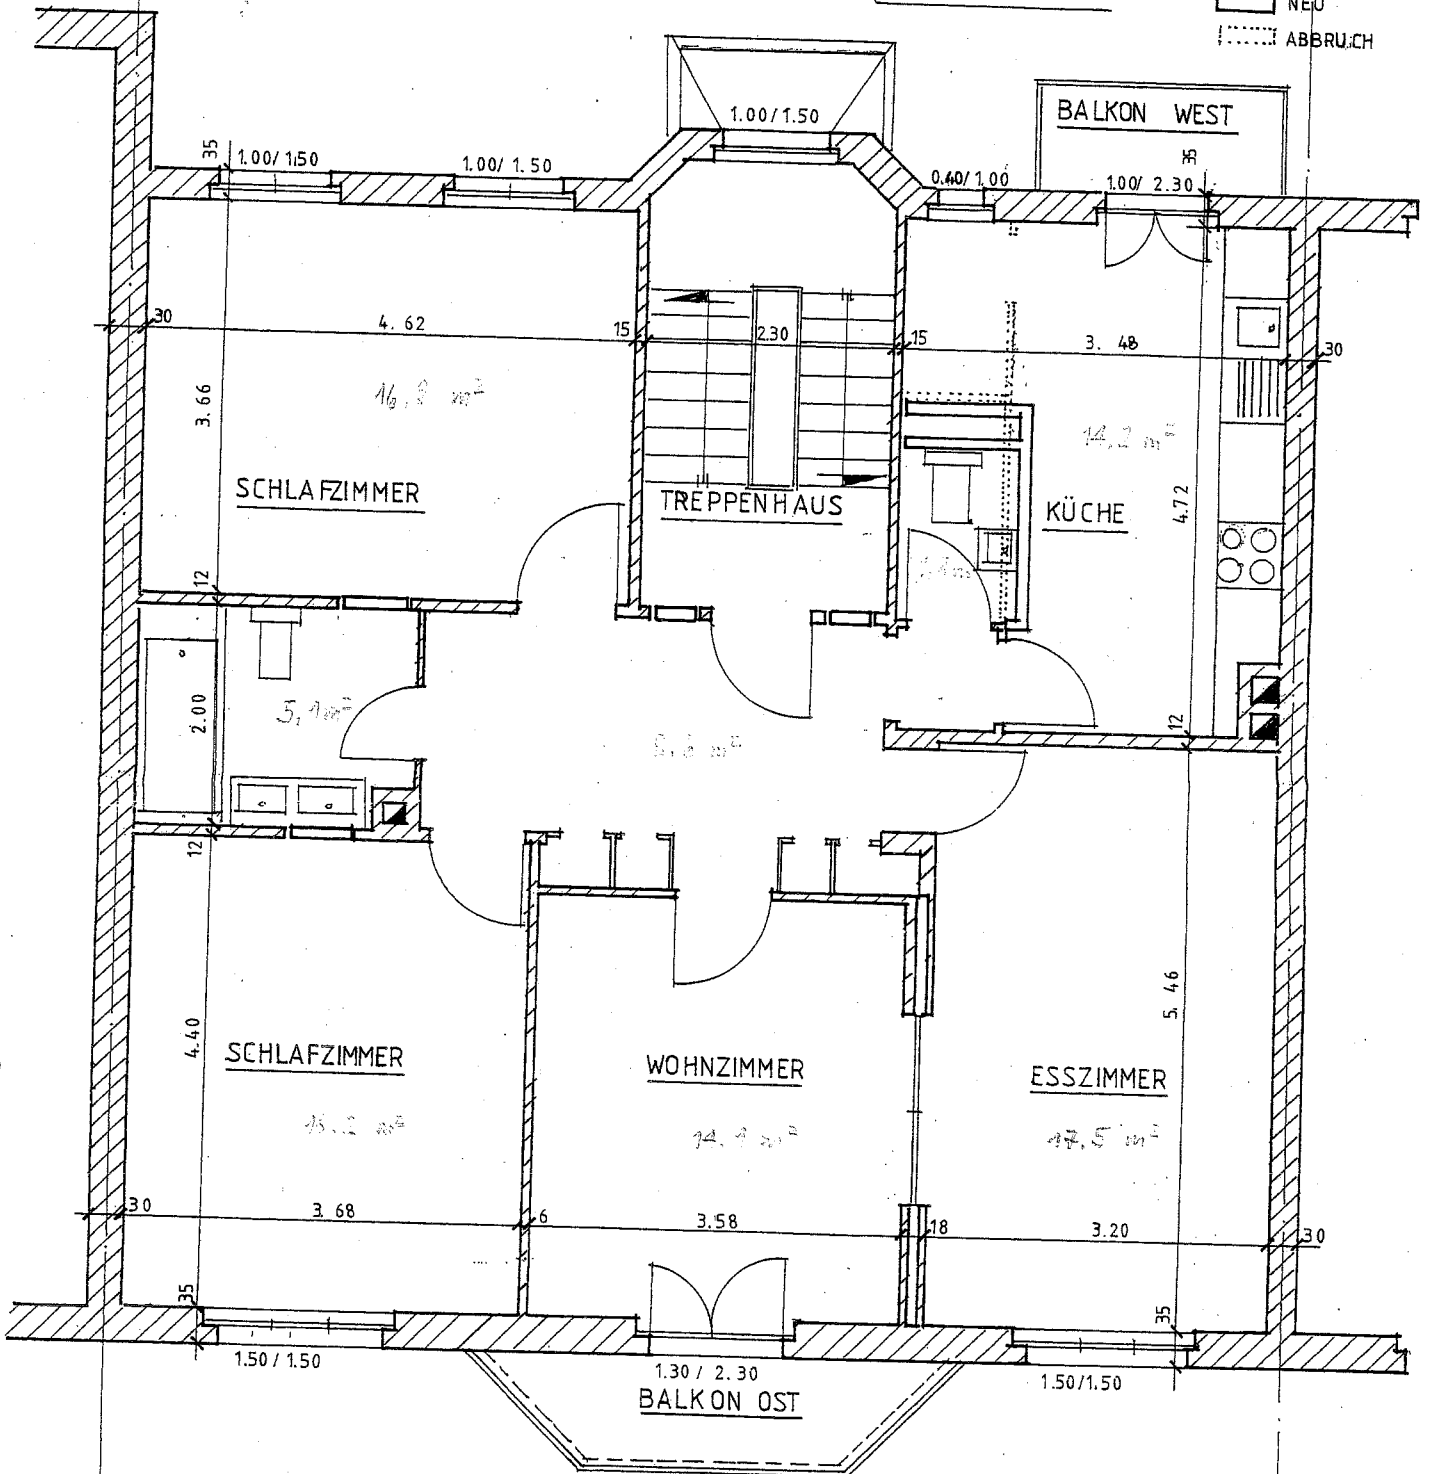

Total 94.4 m²