


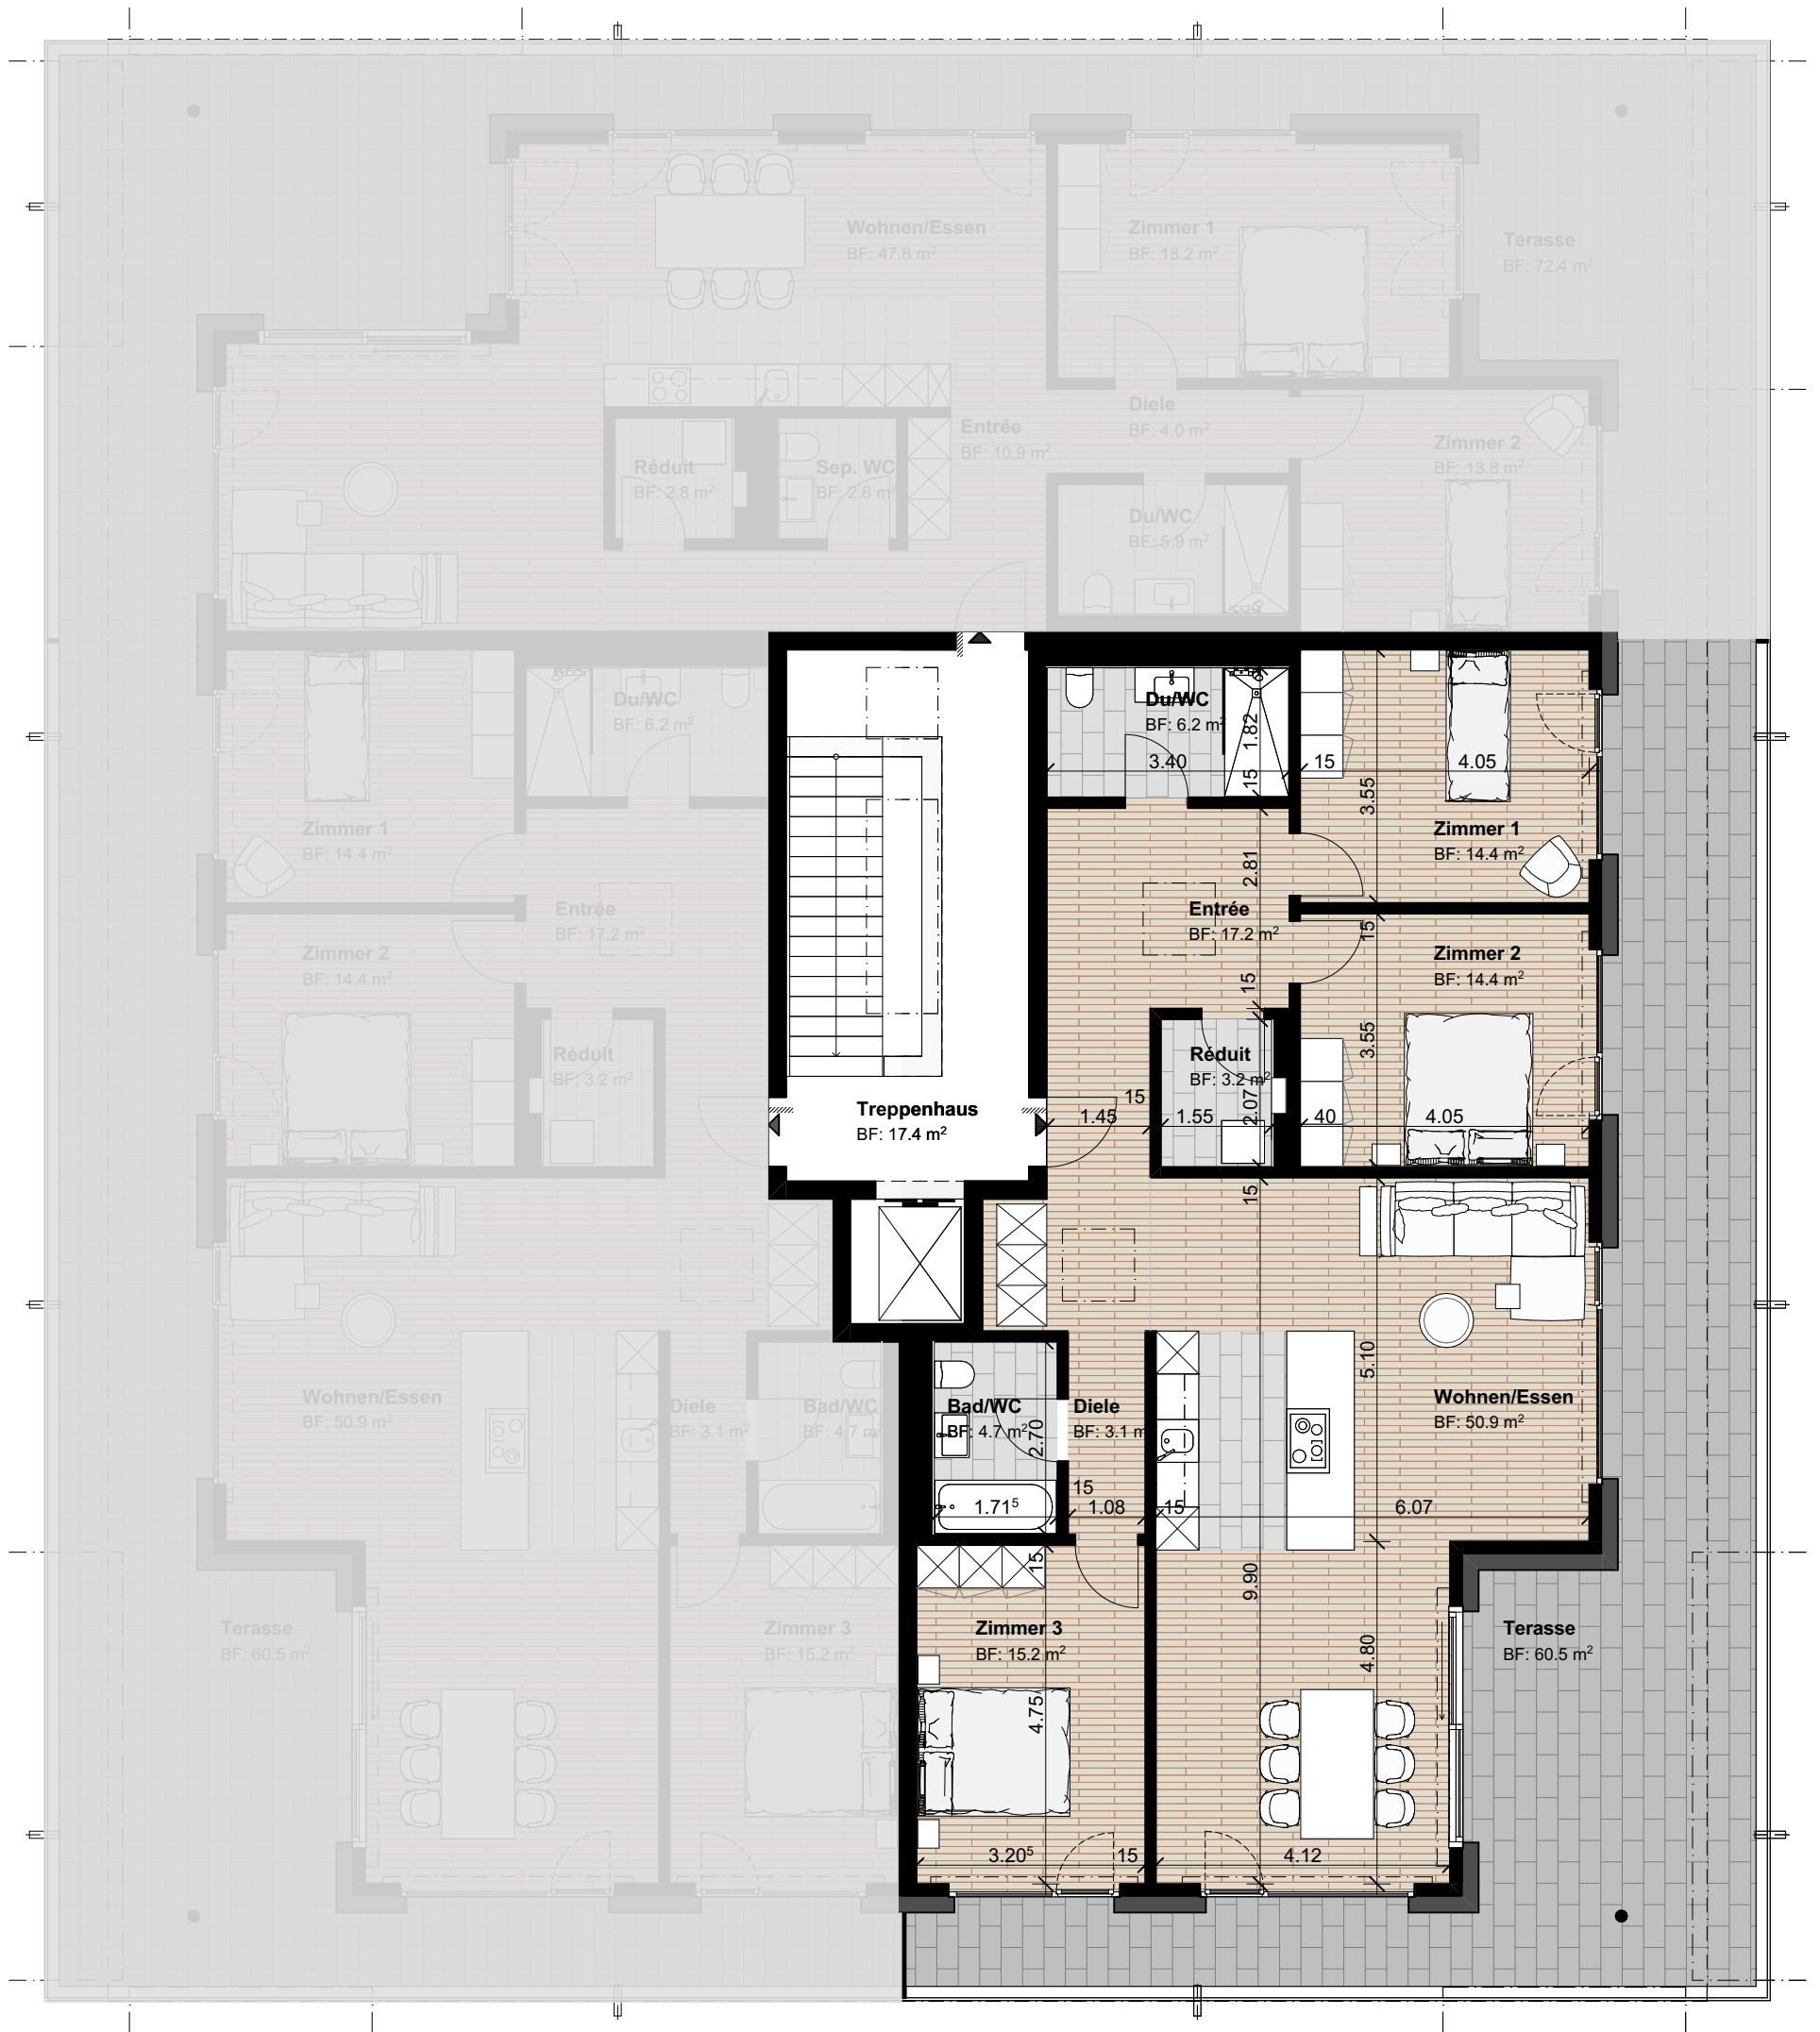

Haus 12 und 10
Attikageschoss
4½-Zimmer-Wohnung

Wohnungsnr.: 3031, 4031

Wohnfläche: 129.3 m²
Balkonfläche: 60.5 m²
Kellerabteil: 16.4 m² / 17.4 m²



Sämtliche Masse sind am Bau zu kontrollieren. Unklarheiten sind vor Ausführung der Bauleitung mitzuteilen. Für Mängel, die aus nicht beachten dieser Regel entstehen, haftet der Unternehmer. Alle Masse sind, wenn nicht anders gekennzeichnet, Rohmasse. Bei Fensteröffnungen sind die Koten zu berücksichtigen. Türhöhen verstehen sich ab OK Schwelle oder höherem, fertigem Boden bis UK roher Sturz.