

Nadelfilz entfernen
Wände/Decke neu streichen
Boden : 8,00 m2
Wand : 28,00 m2

Keller

Partyraum

Heizung

Gemüsekekler

Waschen

Legende

	bestehend
	Abbruch
	neu
	neu Isolation

**Umbau - und Renovation Einfamilienhaus
Mittelgluststrasse 4616 Kappel**

Franziska Lack - WYSS 4616 Kappel

Umbau
Untergeschossausführung Mst. 1:50
gez. bnu 05.01.06 Format A3


Urs Müller

Bau und



Allmendstrasse 9
4612 Wangen b/Otten

Telefon 062 212 94 25
Natel 079 418 34 16
mueller.bau-architektur@ggs.ch

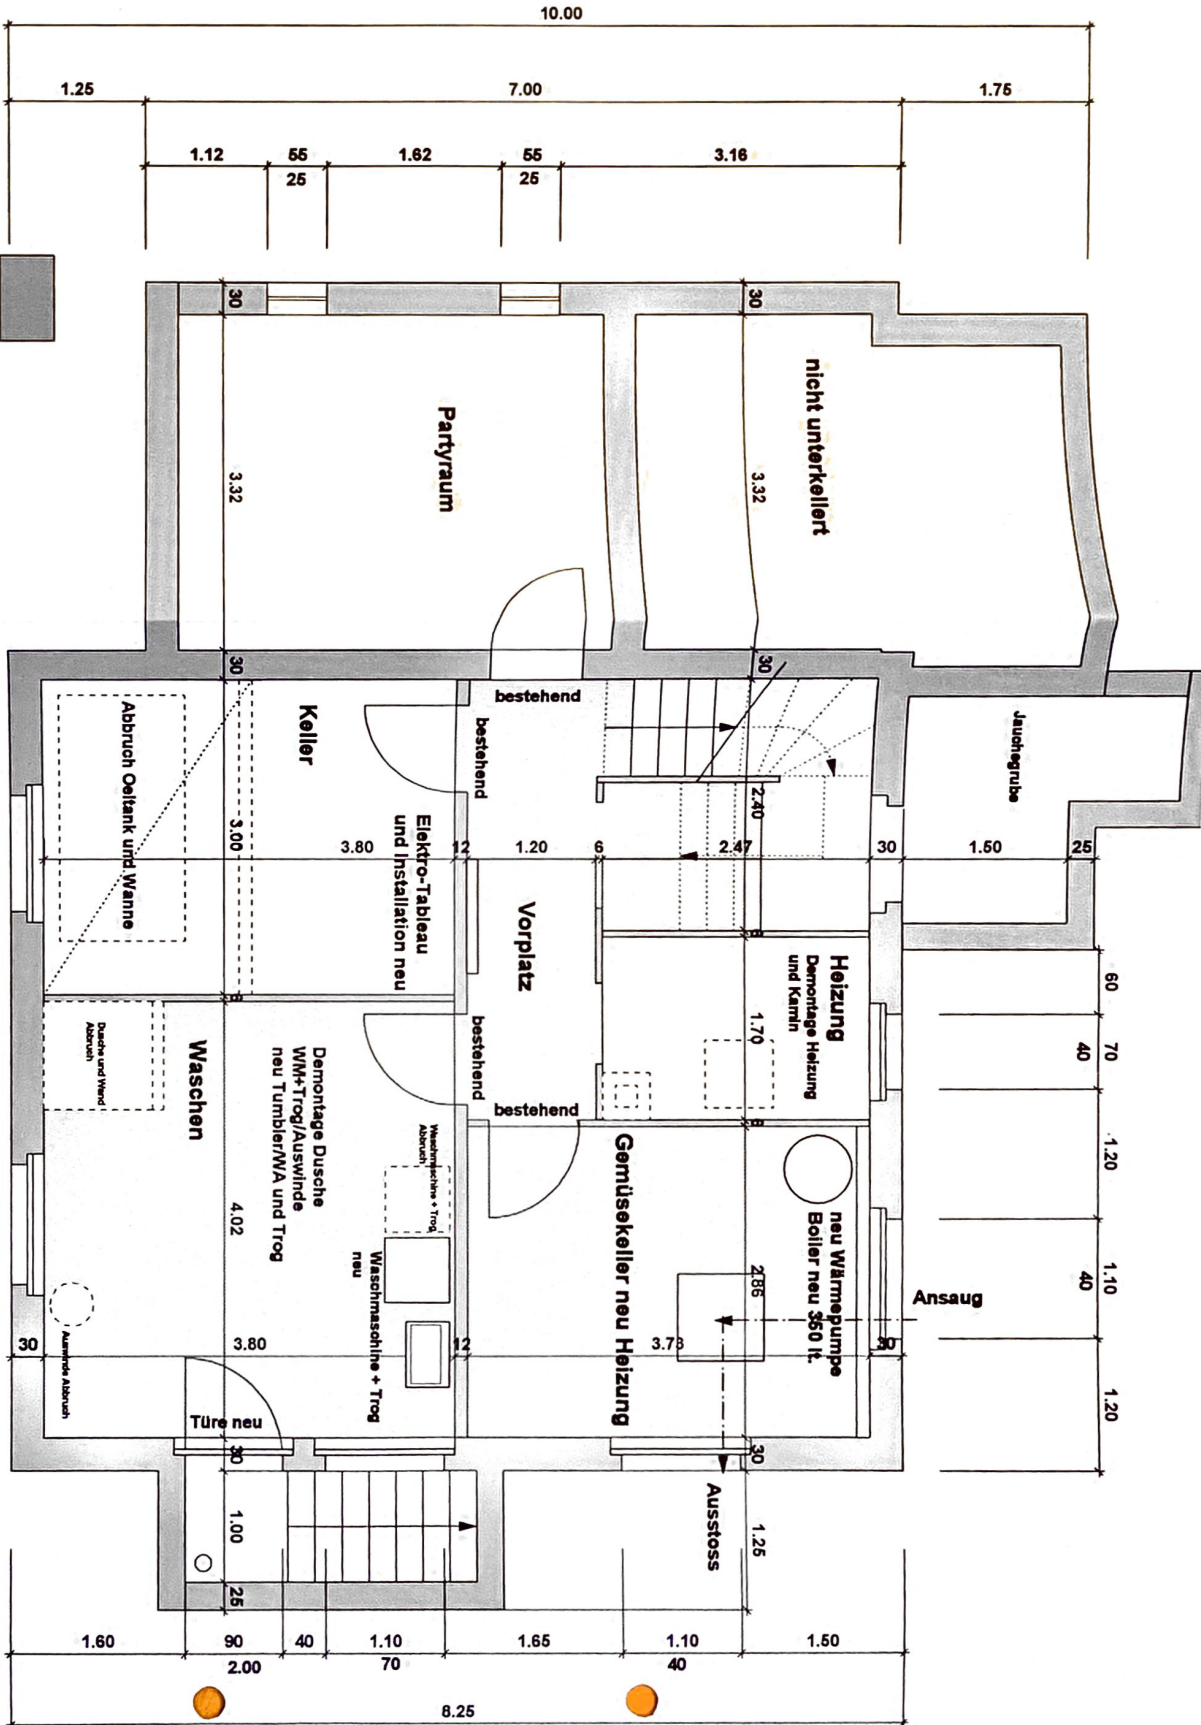

7.38

Treppen EG - DG
Tepich entfernen
Treppe schleifen und
verlegen

Fenster neu
Höhe 110 cm

70

DA + Becklund



Version	
---------	--

Vorplatz

Türe neu
1.17 m

Türe neu
2.86 m

Zimmer
80

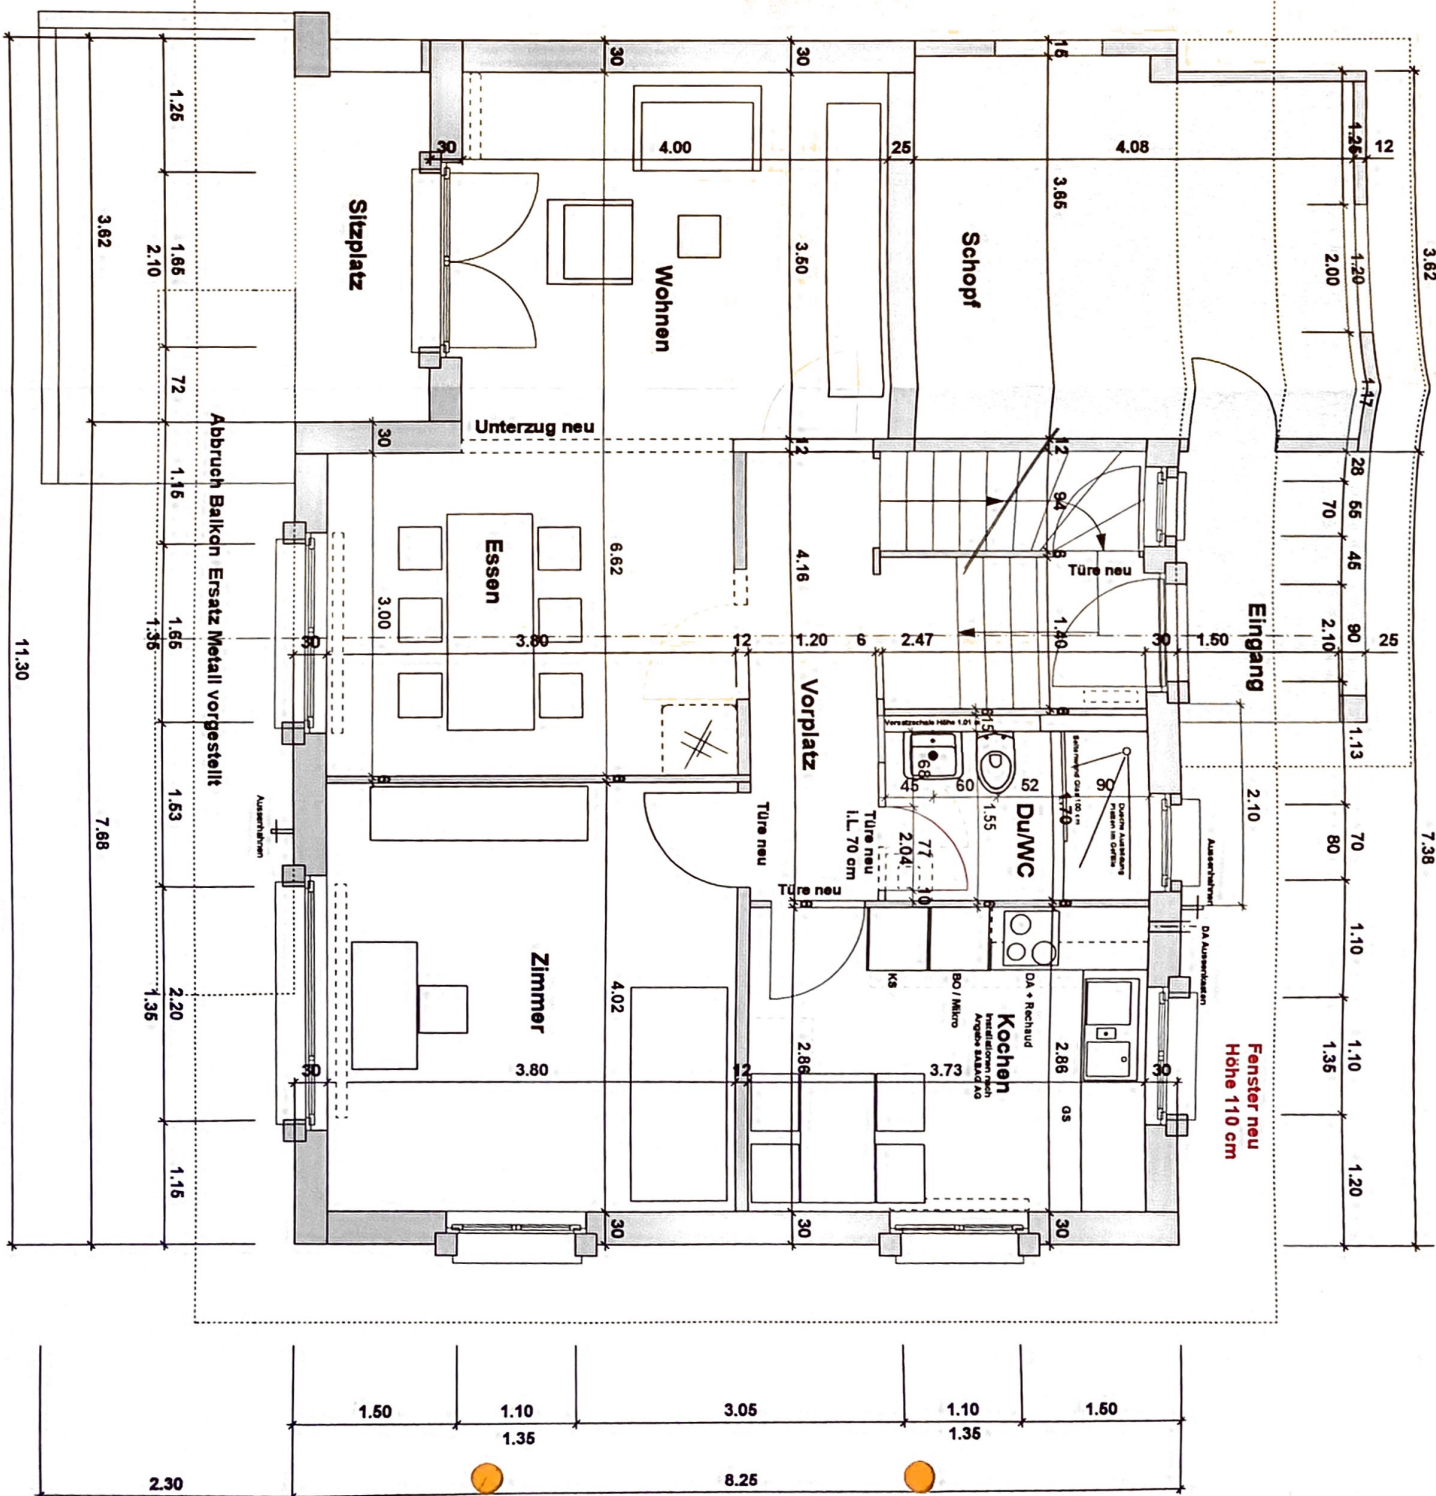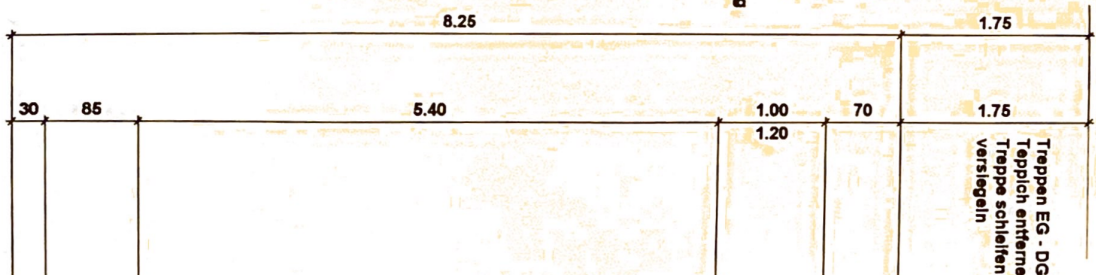

Legende

	bestehend
	Abbruch
	neu
	neu Isolation

**Umbau - und Renovation Einfamilienhaus
Mittelgutstrasse 4616 Kappel**

Umbau
Erdgeschoss Ausführung Mst. 1:60
gez. bmu 05.01.08/ rev. 30.01.08 Format A3

Urs Müller
Bau und Architektur

Allmendstrasse 9
4612 Wangen b/Oltten

Telefon 062 212 94 25
Natel 079 418 34 16
mueller.bau-architektur@ggs.ch

Vorplatz

Boden Teppich entfernen
Fliesenstrich mit Bodenheizung
Decke neu Gipskarton gestrichen
Boden : 6.50 m²
Wand : 36.00 m²
Decke : 14.50 m²

Bad/Du

Boden Novilon entfernen
Fliesenstrich mit Bodenheizung
Boden und Wände neu Platten
Decke neu Gipskarton gestrichen
Boden neu : 13.00 m²
Decke neu : 13.00 m²

Zimmer 3

Boden Teppich entfernen
Fliesenstrich mit Bodenheizung
Decke bestehend neu ergänzen Gipskarton gestrichen
Boden : 15.40 m²
Wand : 28.00 m²
Decke : 15.40 m²

Zimmer 2

Boden Teppich entfernen
Fliesenstrich mit Bodenheizung
Decke bestehend Gipskarton gestrichen
Boden : 14.00 m²
Wand : 30.00 m²
Decke : 14.00 m²

Zimmer 1

Boden Teppich entfernen
Fliesenstrich mit Bodenheizung
Decke bestehend Gipskarton gestrichen
Boden : 14.00 m²
Wand : 30.00 m²
Decke : 14.00 m²

Legende
bestehend
Abbruch
neu
neu Isolation


Umbau - und Renovation Einfamilienhaus
Mittelstrasse 4616 Kappel

Franziska Lück - Wyss 4616 Kappel

Umbau
Charakterhaus, Ausführung Nov. 1990
proj. Urs D. 01.08/rev. 30.01.08 Formel A3

Urs Müller
Bau und Architektur


Allmendstrasse 9
4612 Wangen b/Olen
Telefon 062 212 94 25
Natei 079 418 34 16
mueller.bau-architektur@gss.ch

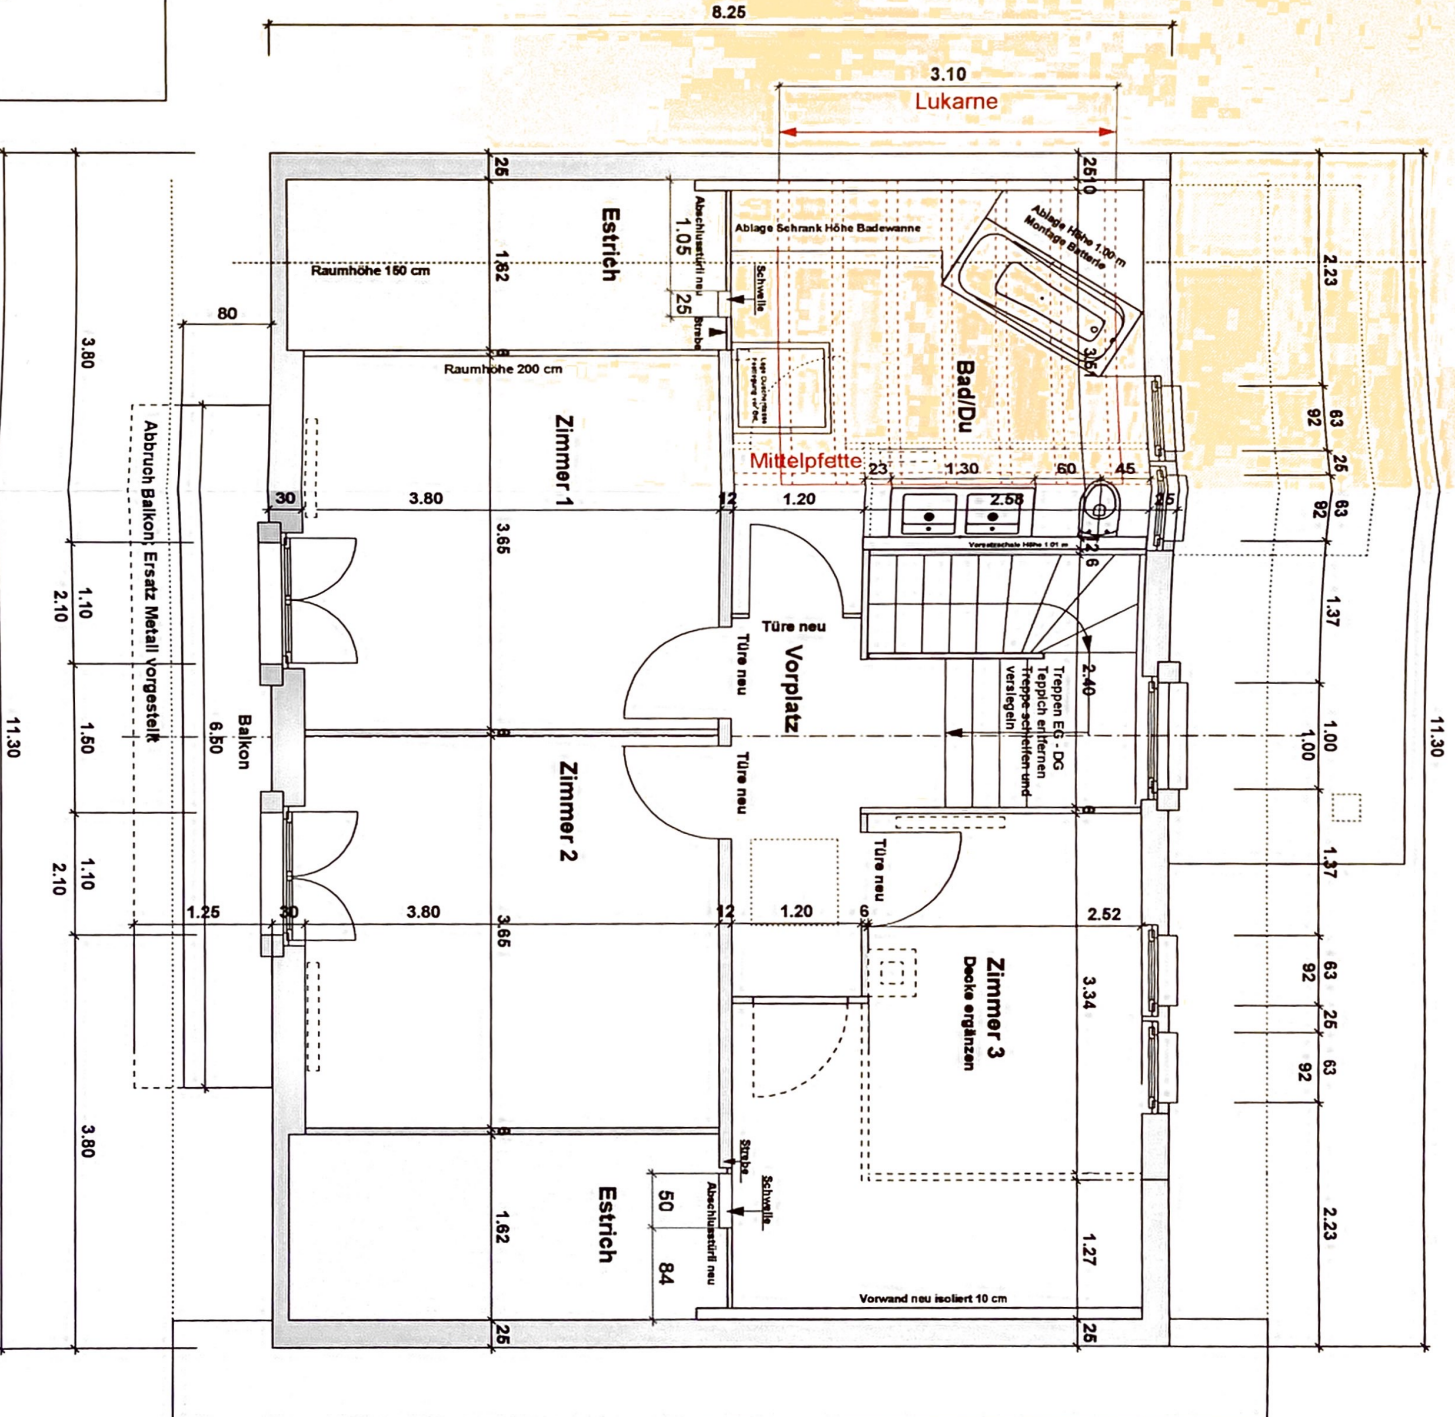


Allmendstrasse 9
4612 Wangen b/Otten
Telefon 062 212 94 25
Natel 079 418 34 16
mueller.bau-architektur@gys.ch


bestehendes Terrain

bestehendes

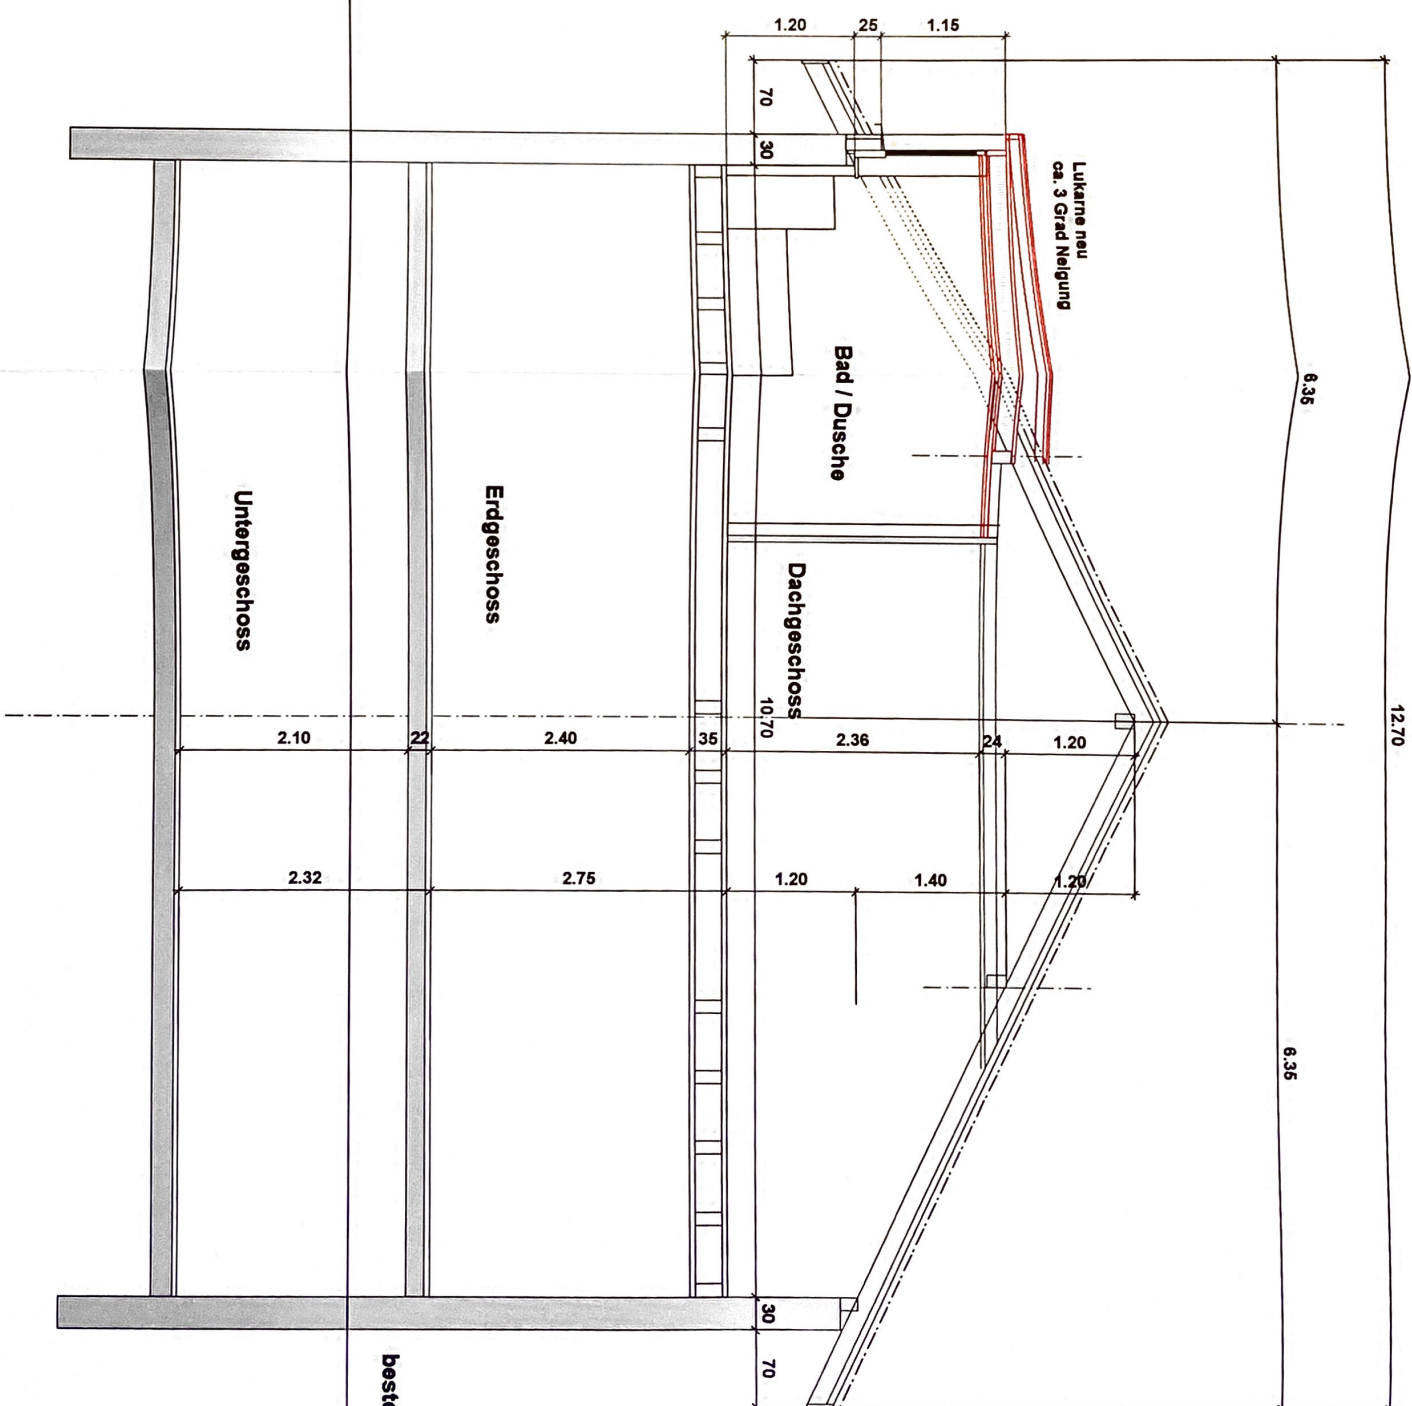


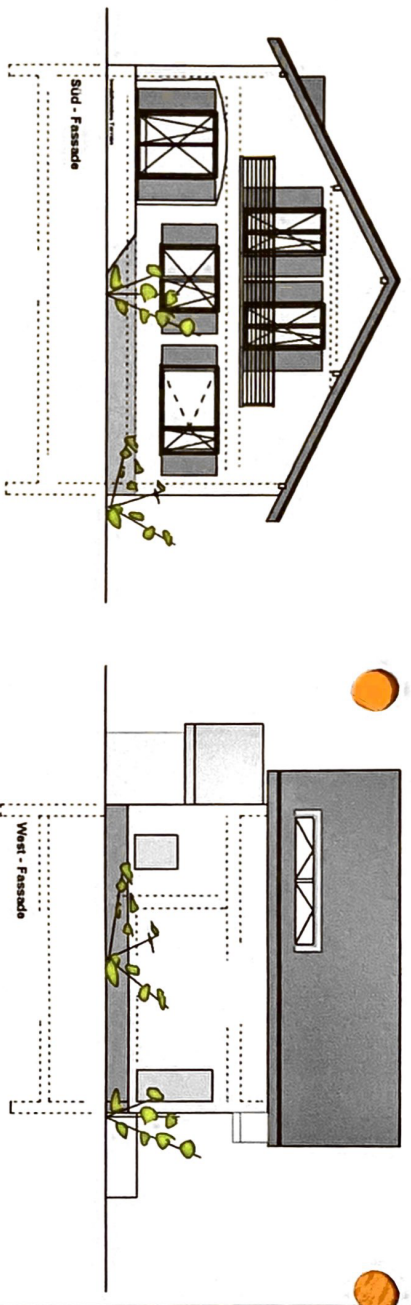

Variante A

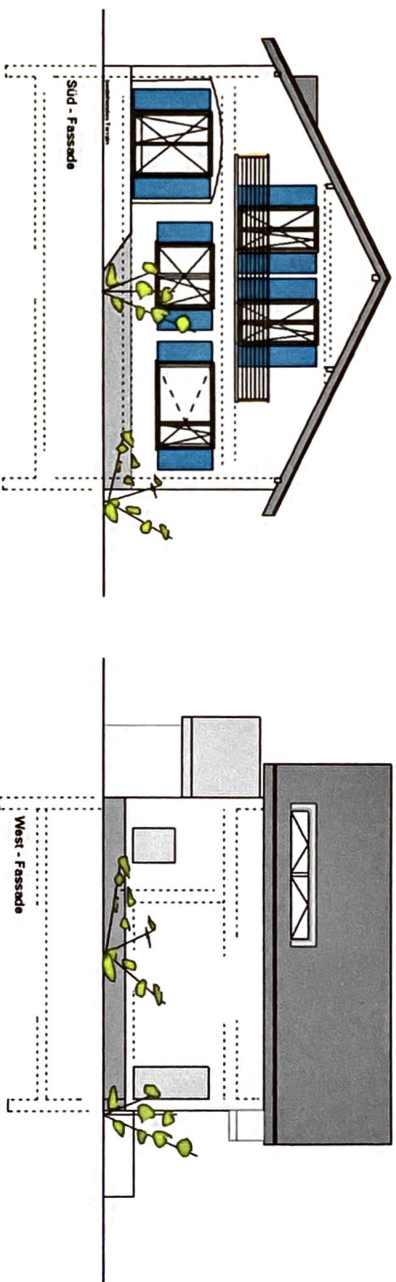

Variante B

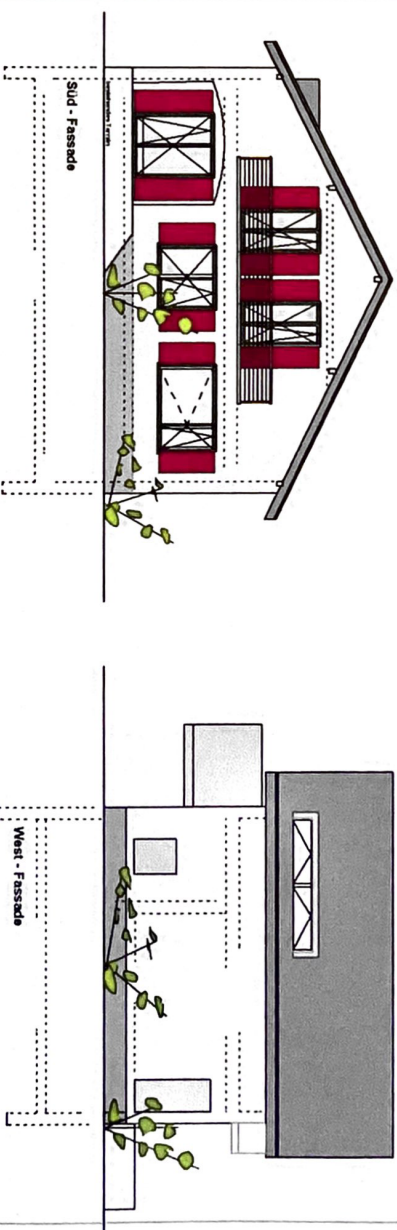

Variante D

**Umbau - und Renovation Einfamilienhaus
Mittelgäusstrasse 4616 Kappel**

Franziska Lack - Wyss 4616 Kappel

Süd - und West Fassade Maß: 1:200
Fasadenfarbe mit Variante D
gez. bml 21.02.2008 Format A4

Allmendstrasse 9
4612 Wangen b/Otten

Telefon 062 212 94 25
Natel 079 418 34 16
mueller.bau-architektur@ggs.ch



Urs Müller
Bau und Architektur