


Haus A - 1. - 3. Obergeschoss

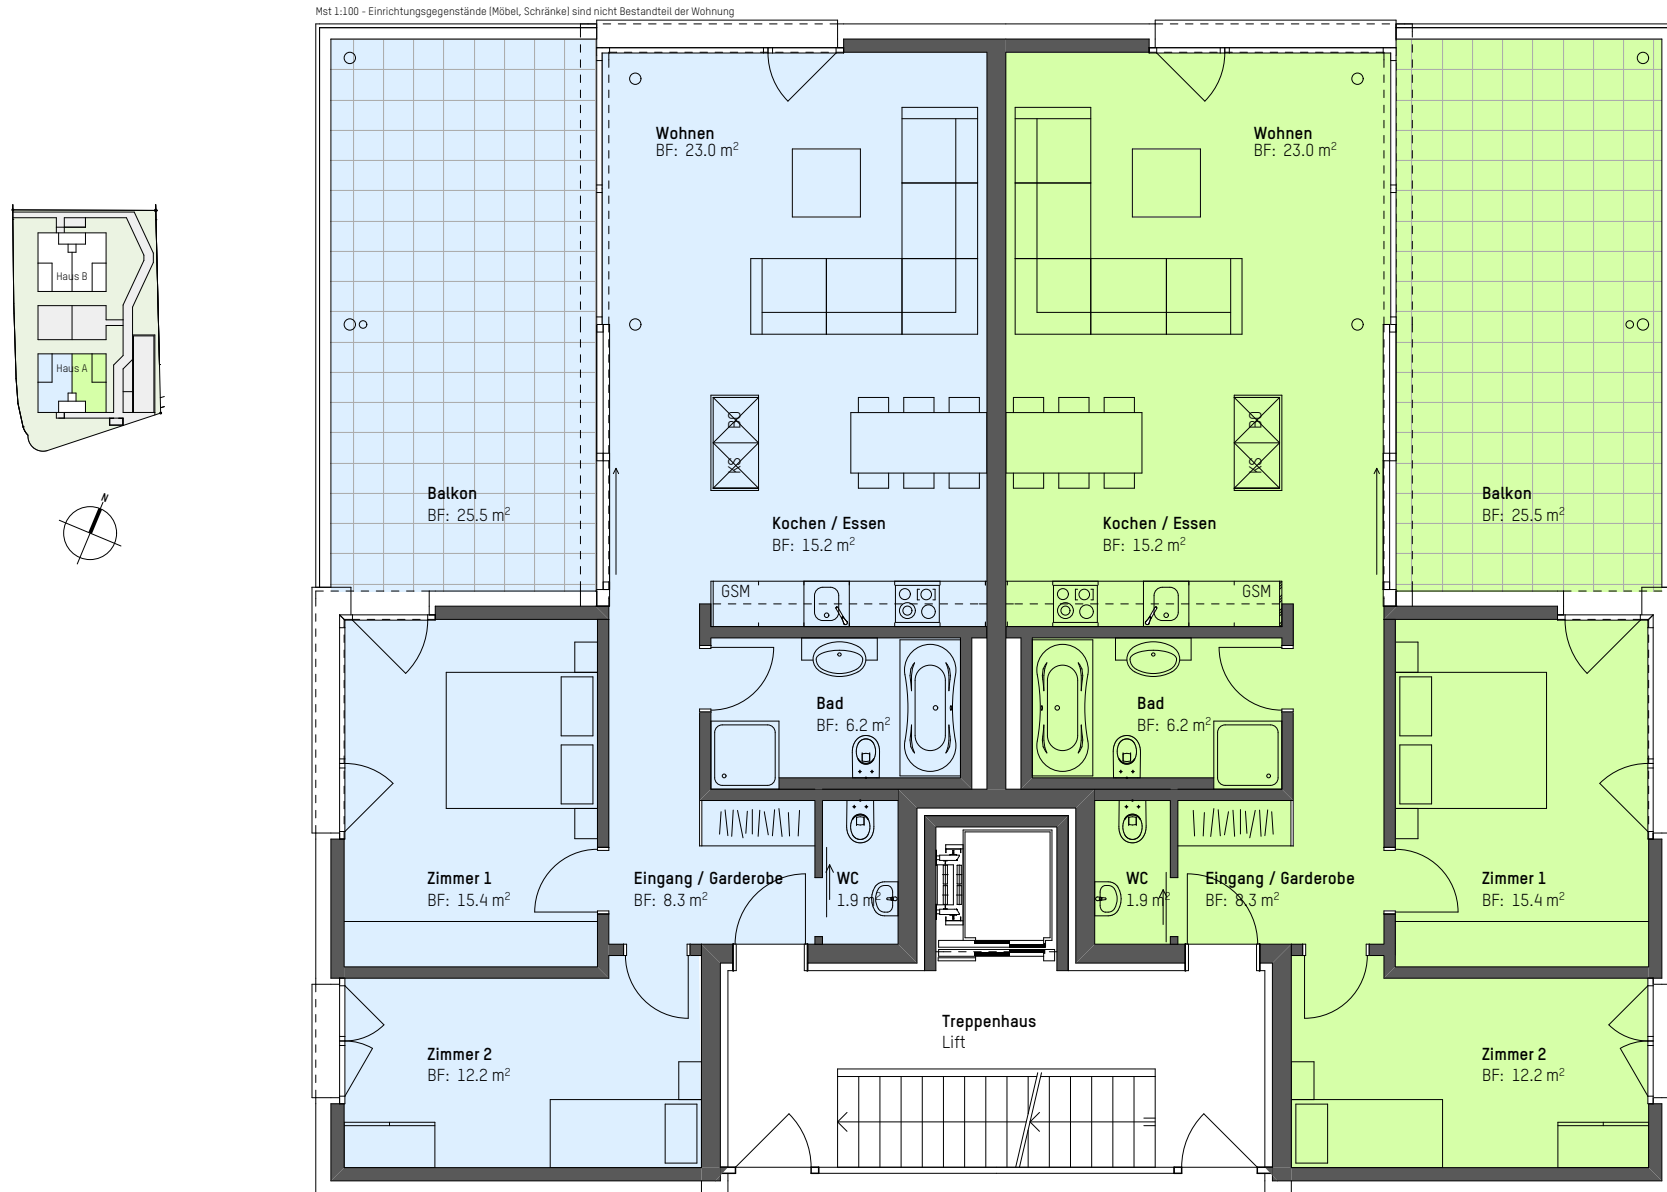

Haus A - 3½ Zimmer Wohnung

1.OG - Nr. 1011
 2.OG - Nr. 1021
 3.OG - Nr. 1031
 Hauptnutzfläche: 82.00m²

Haus A - 3½ Zimmer Wohnung

1.OG - Nr. 1012
 2.OG - Nr. 1022
 3.OG - Nr. 1032
 Hauptnutzfläche: 82.00m²