


HEIZANLAGE 45

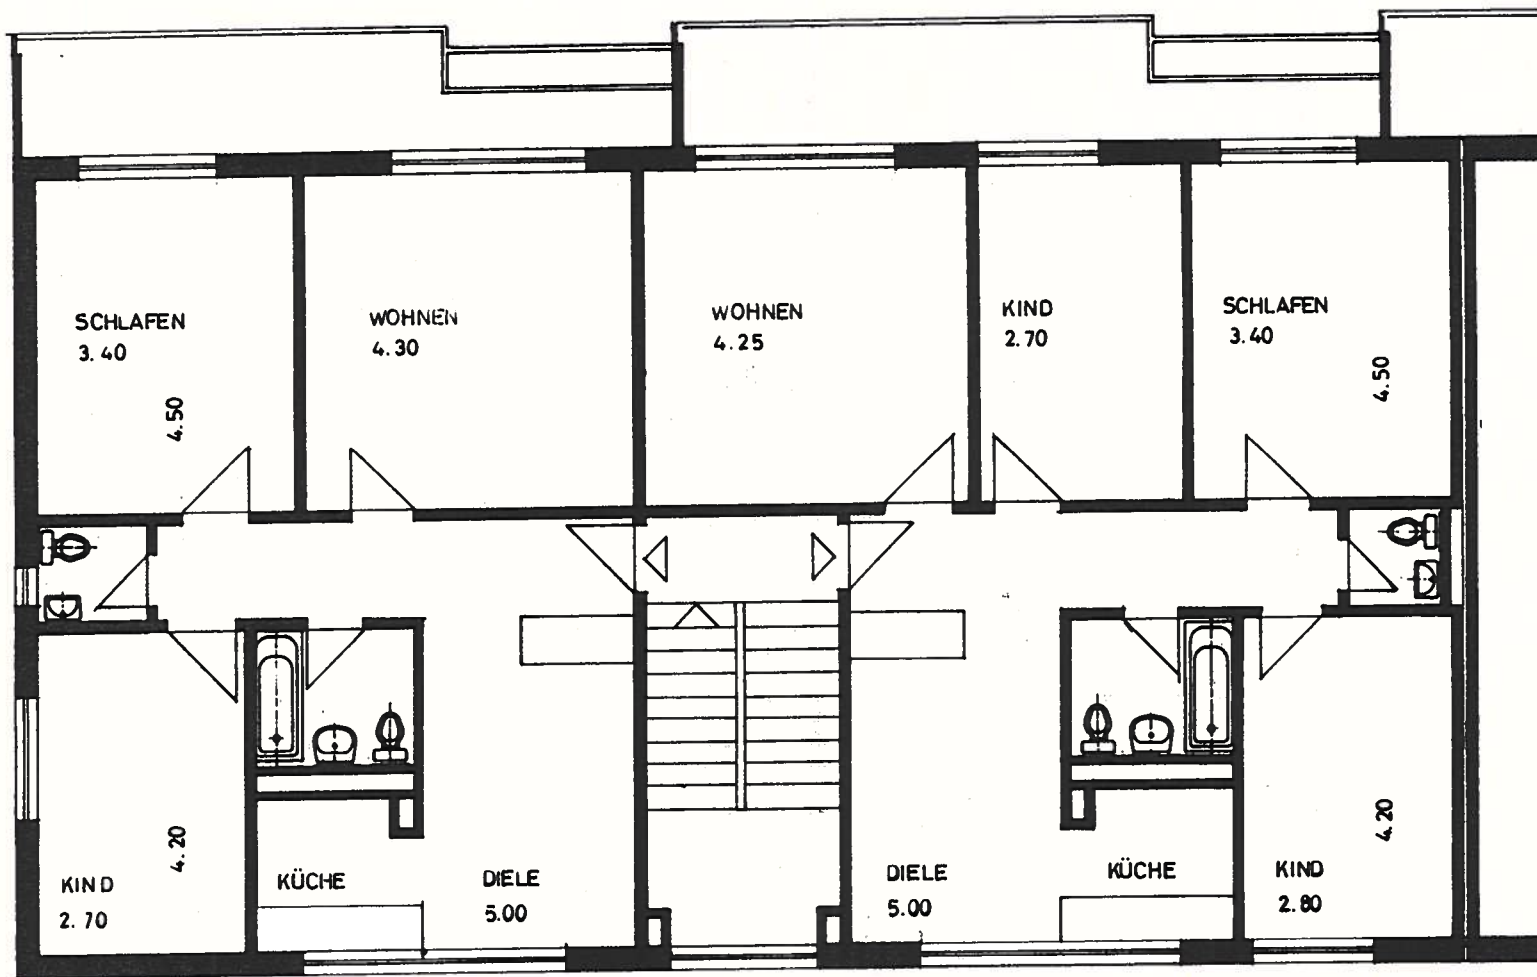

3 1/2 - ZIMMERWOHNUNG

4 1/2 - ZIMMERWOHNUNG

LANGÄCKERSTRASSE 46 1. - 4. STOCK