


Planungsphase  
 Plannummer  
 Massstab  
 Gezeichnet  
 Datum  
 Revidiert

Ausführung  
 24.004 - 200  
 1:100  
 rk  
 14.10.2024  
 06.12.2024

24.004 Unterhalt Mechtop AG  
 Untere Dünnersstrasse 33 . 4612 Wangen b. Olten



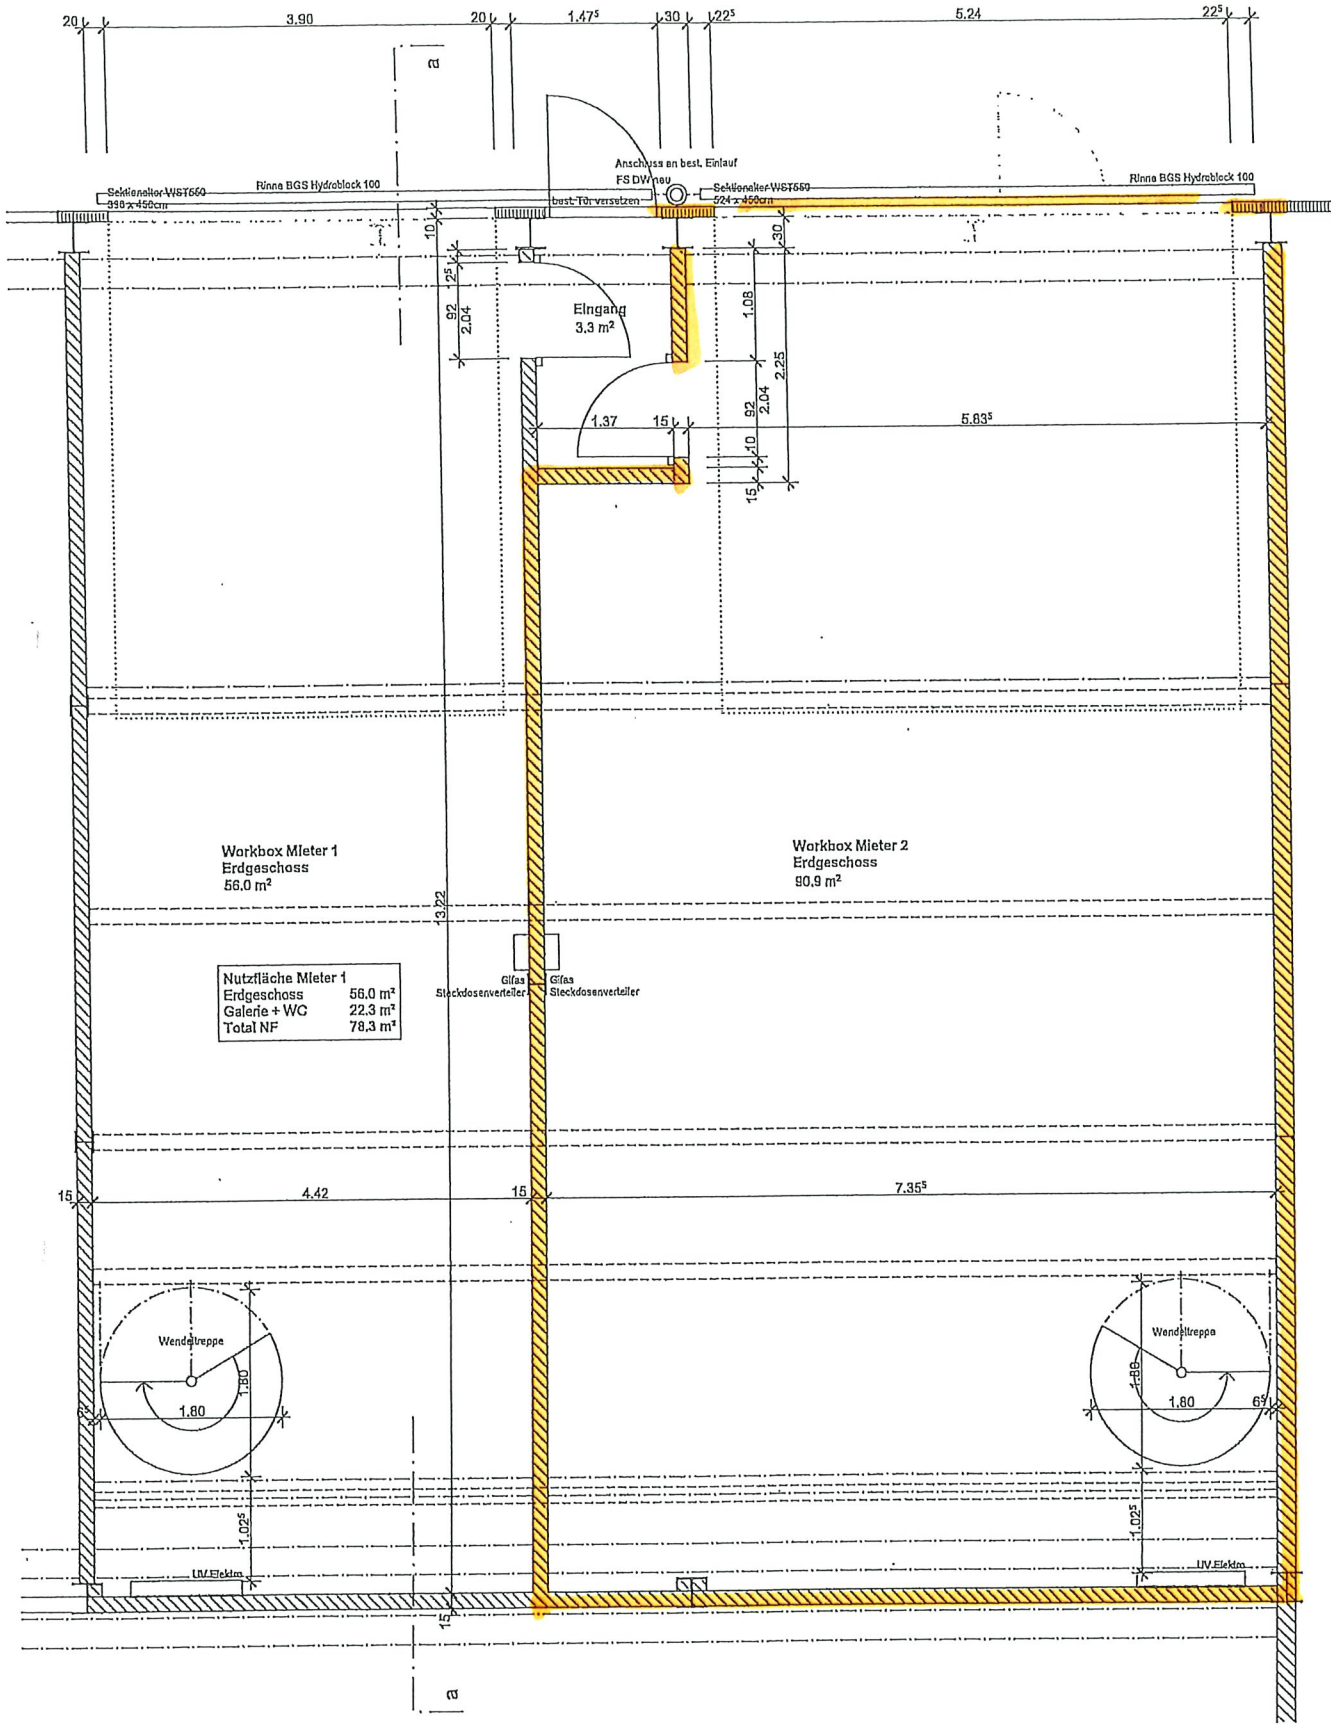


Planungsphase  
 Plannummer  
 Massstab  
 Gezeichnet  
 Datum  
 Revidiert

Ausführung  
 24.004 - 201  
 1:50  
 rk  
 14.10.2024  
 06.12.2024

24.004 Unterhalt Mechtop AG  
 Untere Dünnerstrasse 33, 4612 Wangen b. Olten



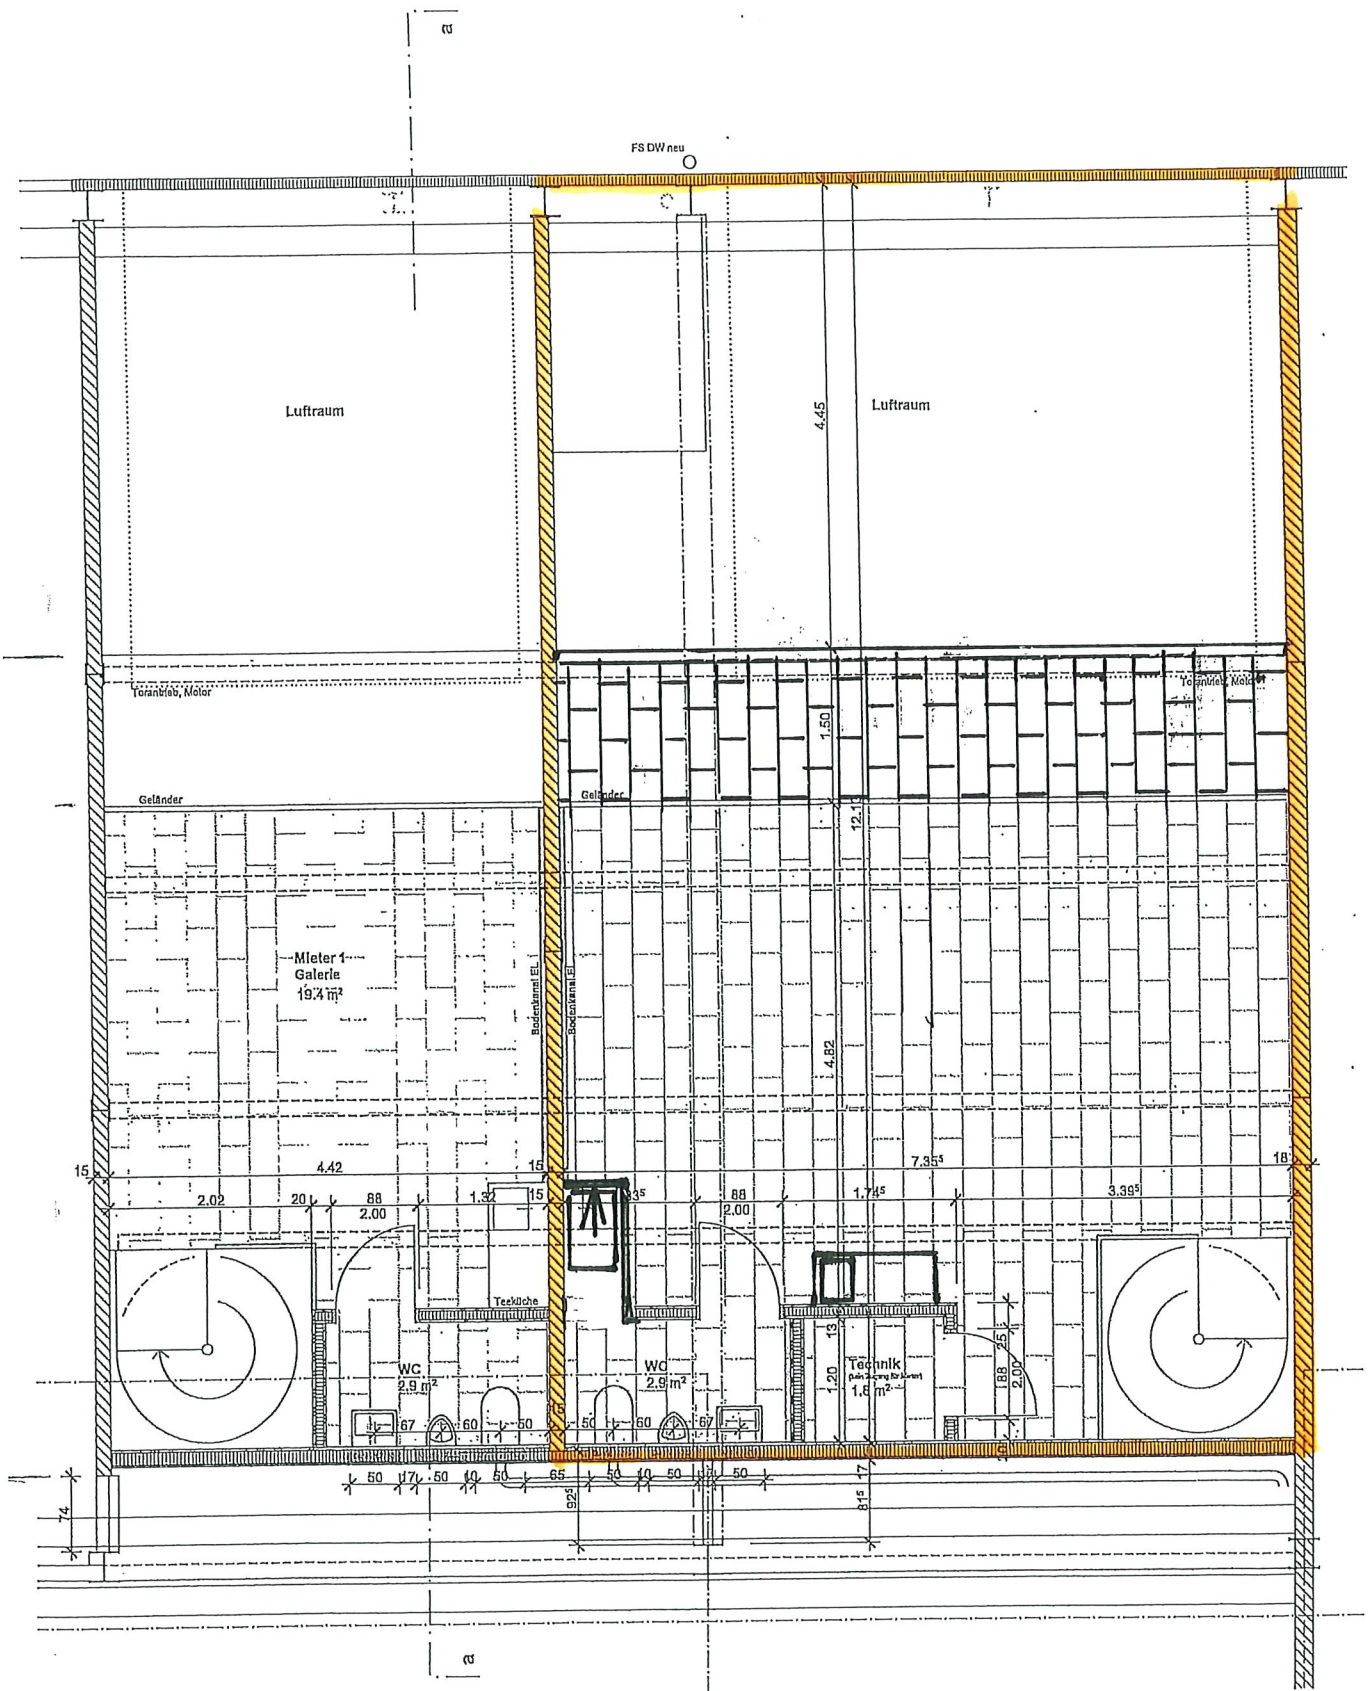

Planungsphase  
 Plannummer  
 Massstab  
 Gezeichnet  
 Datum  
 Revidiert

Ausführung  
 24,004 - 202  
 1:50  
 rk  
 14.10.2024  
 06.12.2024

24,004 Unterhalt Mechlog AG  
 Untere Dünnersgrasse 33, 4612 Wangen b. Olten



