

GEBÄUDE 11.50

5.30

80

2.70

1.20

1.50

2.25

ROLLADEN

ROLLADEN

ZIMMER

BAD

ELTERN

KORRIDOR

LIFT

WINDF.

ESSEN

KÜCHE

WOHNRAUM

GEDECKTER
SITZ PLATZ

CHEMINÉE

PARKING/VORPLATZ

AUFGANG VOM
DES HÜTENSCH

RAMPE

386

2.76

4.00

5.26

3.00

4.00

FB ± 0.00
Roh-0.12

BR. + 85

SH. DETAIL PL.

1.30

2.30

EINGANG

SH. DETAIL PL.

1.30

2.30

1.50

JALOUSIE

6.01

32

6.01

2.40

SH. DETAIL PL.

BR. + 85

BR. + 85

JALOUSIE

JALOUSIE

1.95

1.20

1.40

1.20

14

6.65

1.25

80

80


1.30

4.85

4.85

80

GERÄUDE 11.50

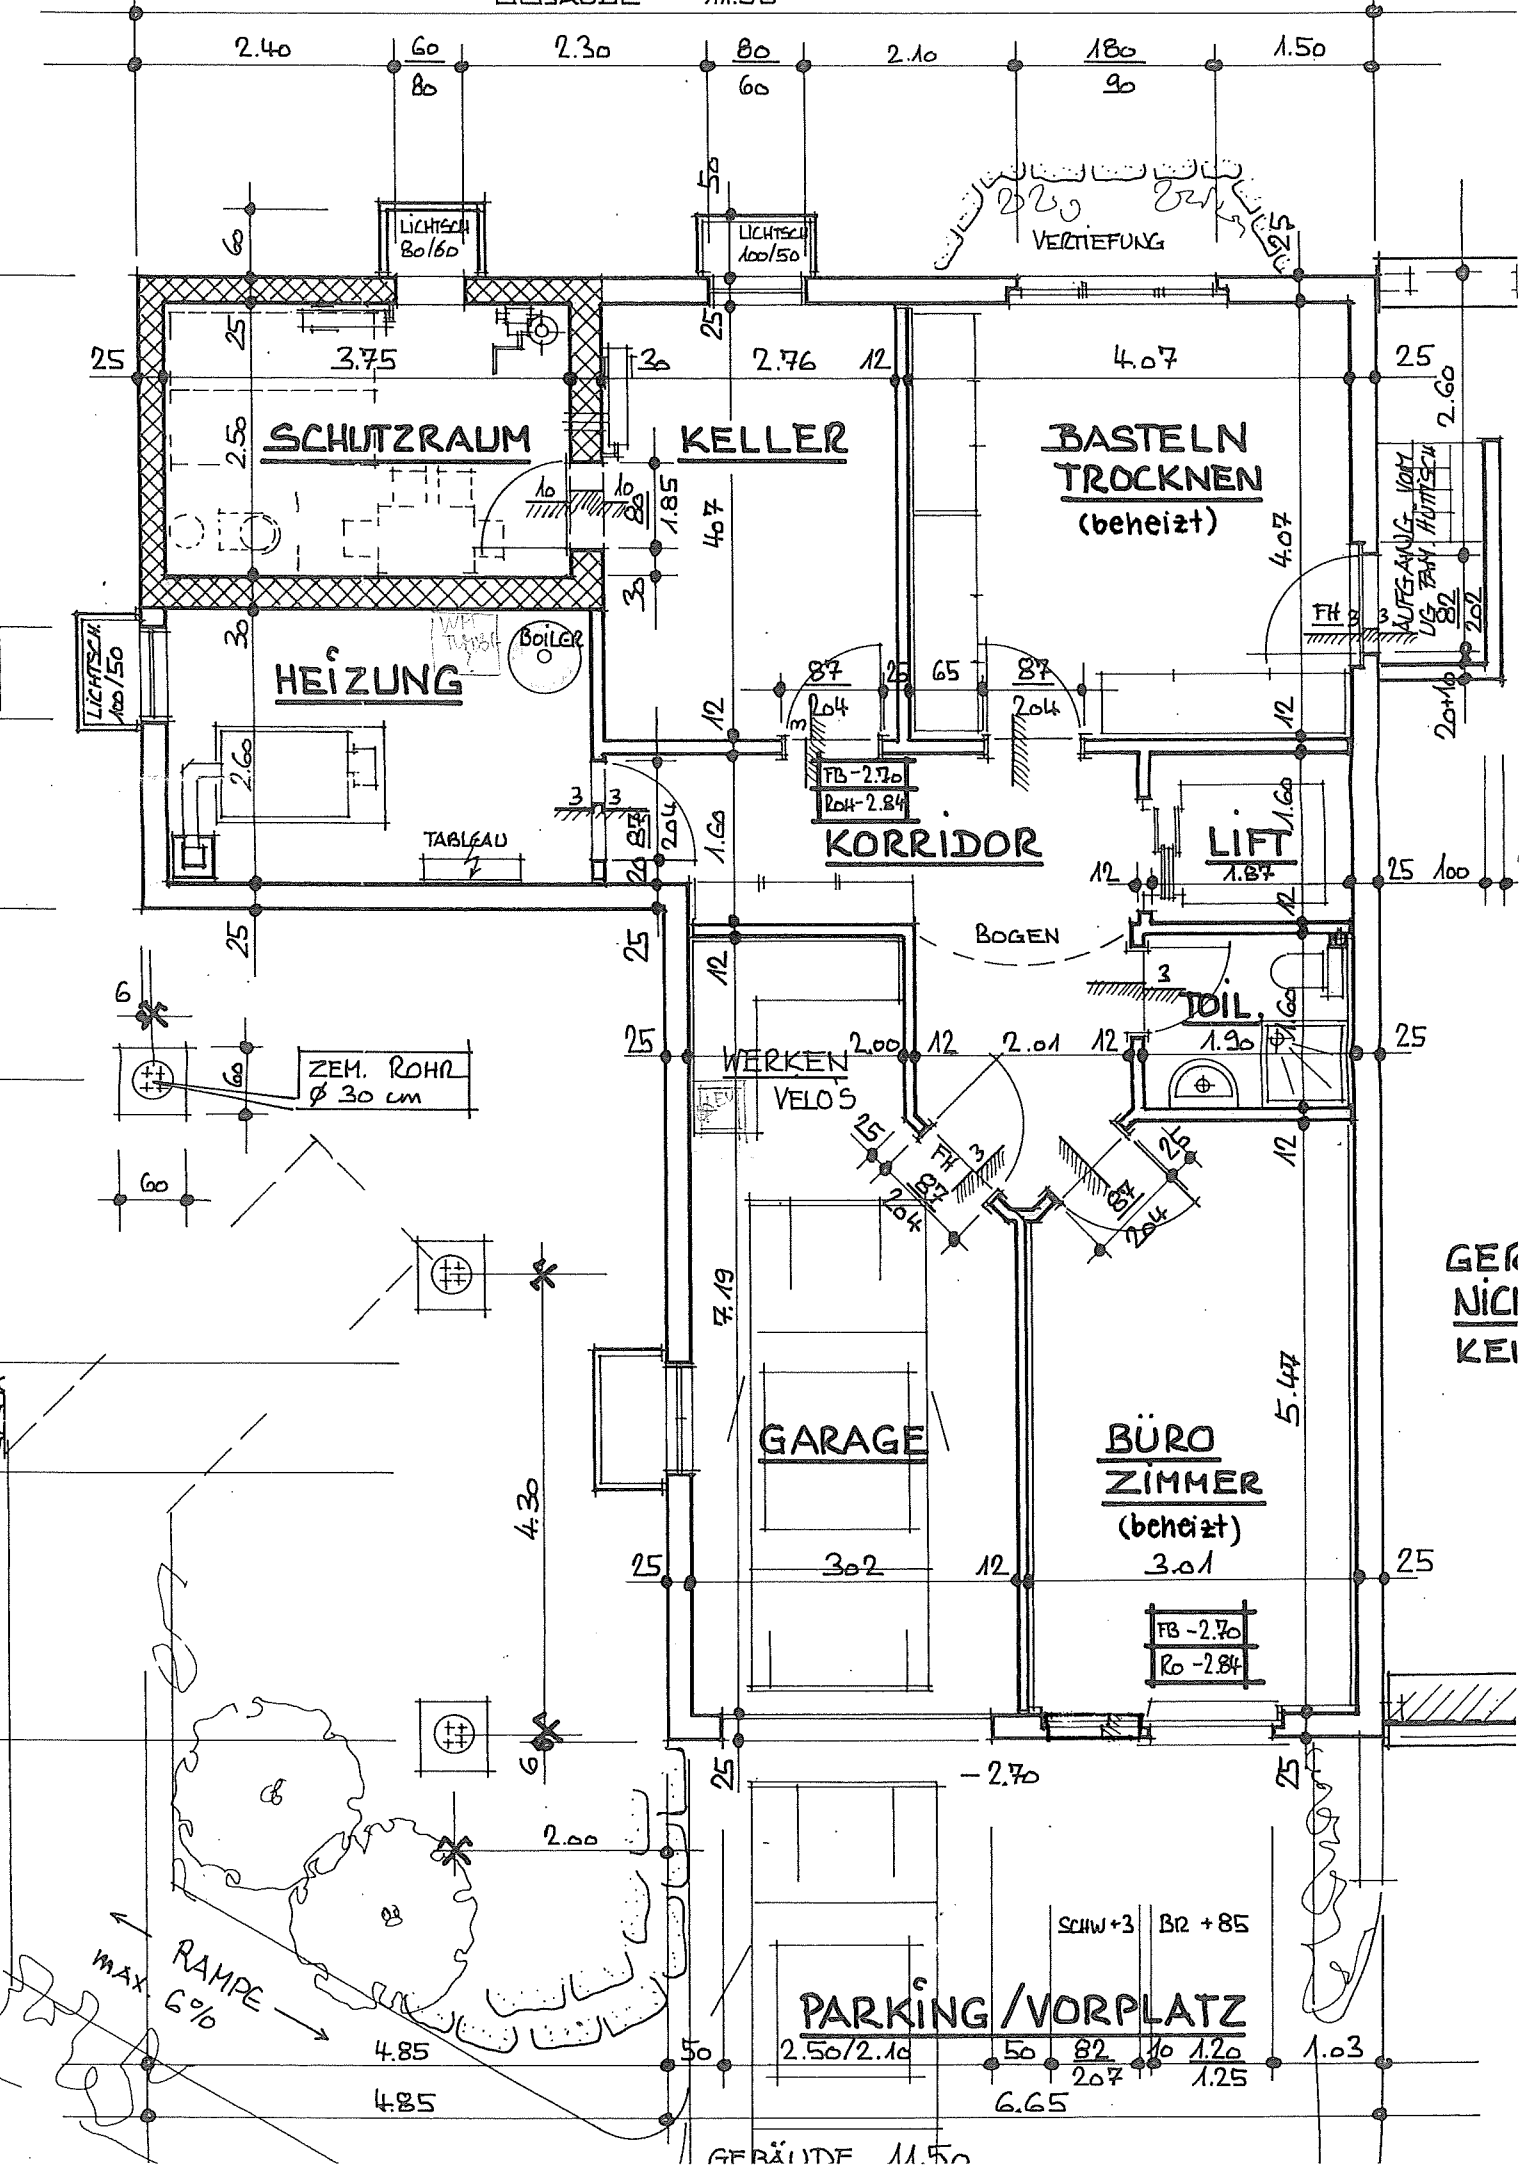

GER
NIC
KEI